


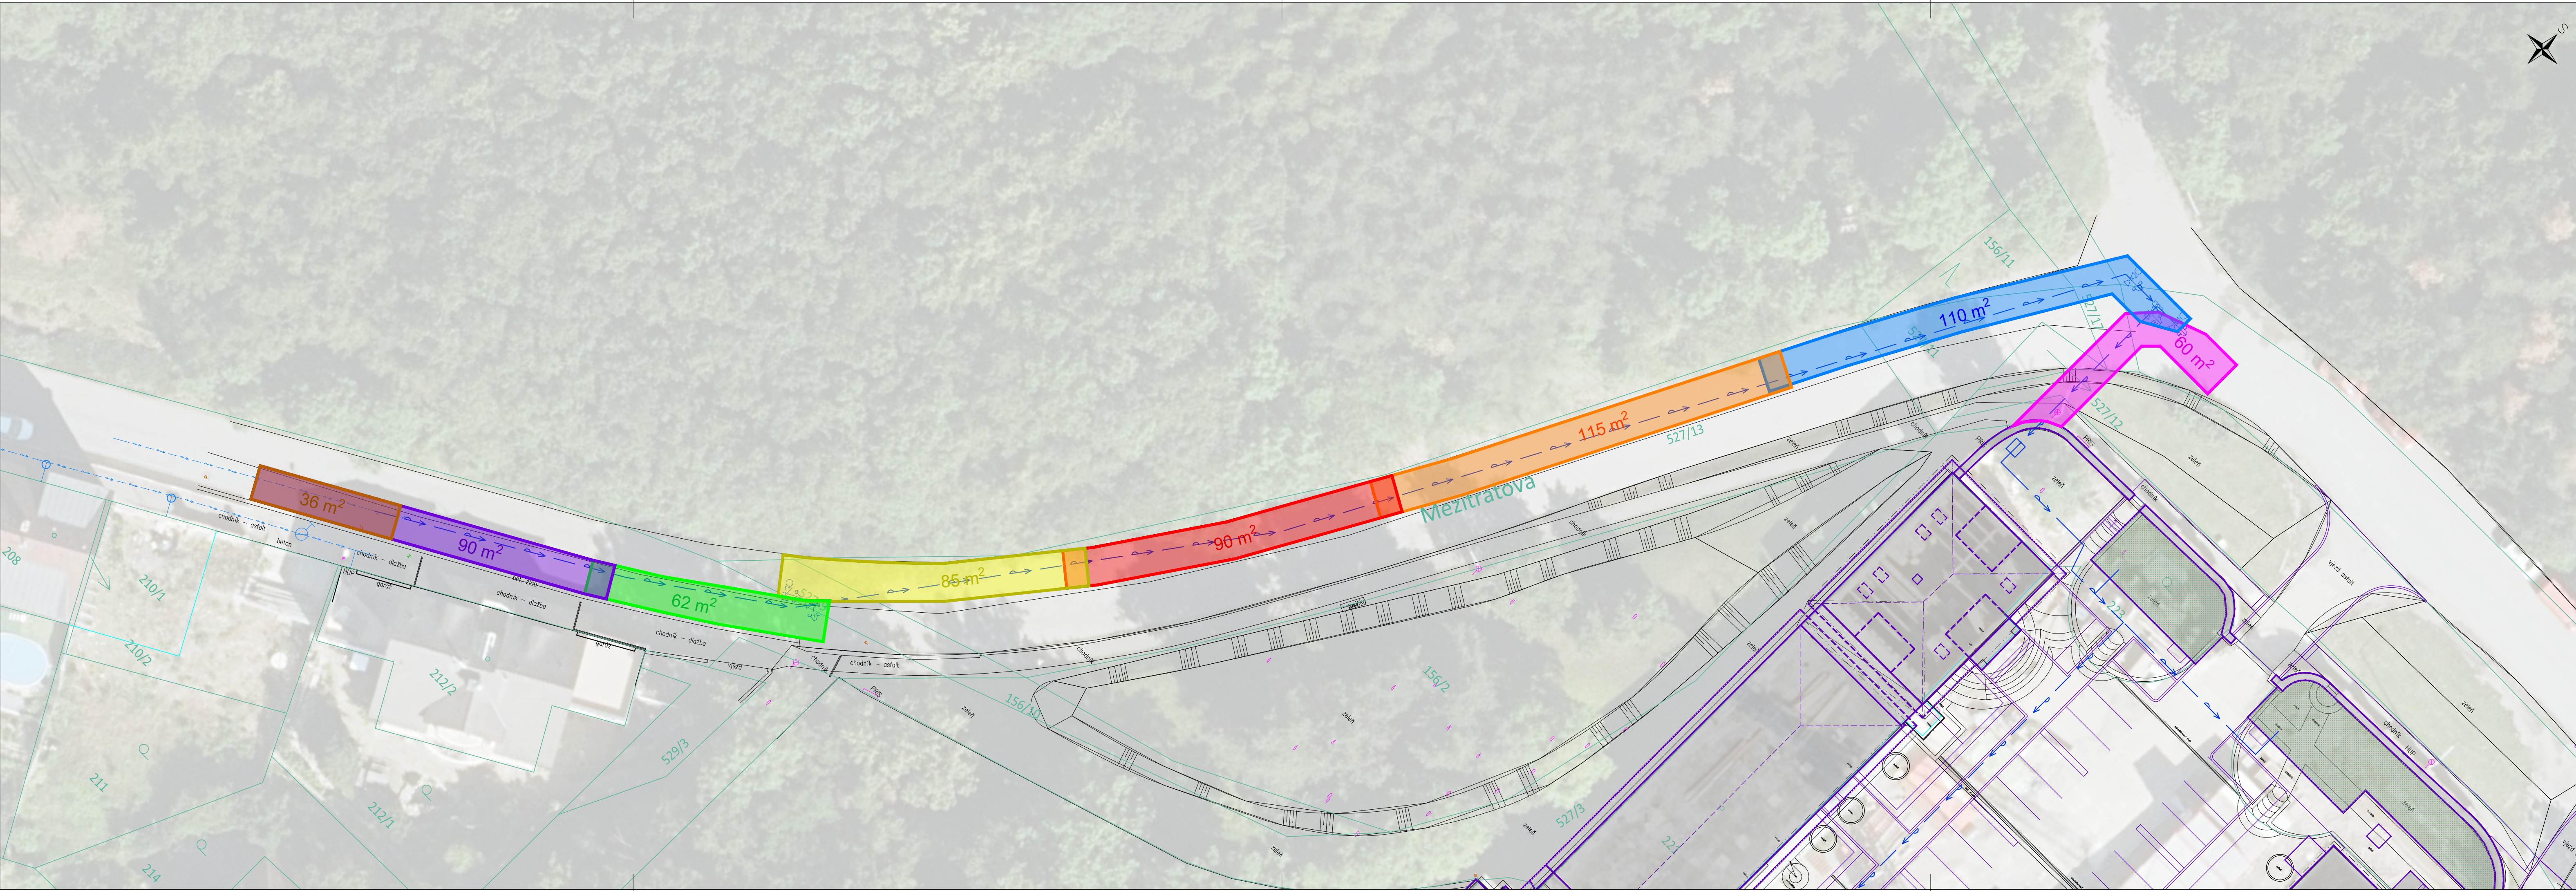

LEGENDA:

Geodetické zaměření a Digitální technická mapa Prahy

Hranice katastru nemovitostí

Stavební zábor - Etapa 1

Stavební zábor - Etapa 2

Stavební zábor - Etapa 3

Stavební zábor - Etapa 4


Stavební zábor - Etapa 5

Stavební zábor - Etapa 6

Stavební zábor - Etapa 7

Stavební zábor pro tlakové zkoušky - po celou dobu trvání prací

|                                                                                                 |                                                                 |   |                     |  |
|-------------------------------------------------------------------------------------------------|-----------------------------------------------------------------|---|---------------------|--|
| SOUŘADNICOVÝ SYSTÉM: JTSK                                                                       |                                                                 |   | VÝŠKOVÝ SYSTÉM: Bpv |  |
| INVESTOR                                                                                        | Até Property, s.r.o.<br>Hvězdova 1716/2b, Nusle, 140 78 Praha 4 |   |                     |  |
| ODPOVĚDNÝ PROJEKTANT                                                                            | Ing. Tomáš Holenda                                              | <div>BBH Servis s.r.o.<br/><br/>BBH Servis s.r.o.<br/>Zlešická 1806/6, 148 00 Praha 11<br/>IČ: 04335945 DIČ: CZ04335945</div> |                     |  |
| HLAVNÍ INŽENÝR PROJEKTU                                                                         | Ing. Tomáš Holenda                                              |   |                     |  |
| VYPRACOVAL                                                                                      | Ing. Pavel Bílek                                                |   |                     |  |
| KONTROLOVAL                                                                                     | Ing. Jan Hora                                                   |   |                     |  |
| NÁZEV AKCE                                                                                      |                                                                 | DATUM   | 02/2025             |  |
| DIO PRO PROVEDENÍ VODOVODU V<br>UL. MEZITRATOVÁ, HRDLOŘEZY                                      |                                                                 | FORMÁT   | 5 x A4              |  |
|                                                                                                 |                                                                 | MĚŘITKO   | 1:250               |  |
|                                                                                                 |                                                                 | STUPEŇ PD   | DIO                 |  |
|                                                                                                 |                                                                 | ČÍS. ZAKÁZKY   | -                   |  |
| PŘÍLOHA:                                                                                        | ARCHIVNÍ ČÍS.                                                   | -   |                     |  |
| PŘEHLED ETAPIZACE                                                                               |                                                                 | ČÍS. SOUPRAVY   | ČÍS. PŘÍLOHY        |  |
|                                                                                                 |                                                                 | -   | 0                   |  |
| © NÁVRH ŘEŠENÍ OBSAŽENÝ VE VÝKRESOVÉ A TEXTOVÉ ČÁSTI JE PŘEDMĚTEM OCHRANY DLE AUTORSKÉHO ZÁKONA |                                                                 |   |                     |  |

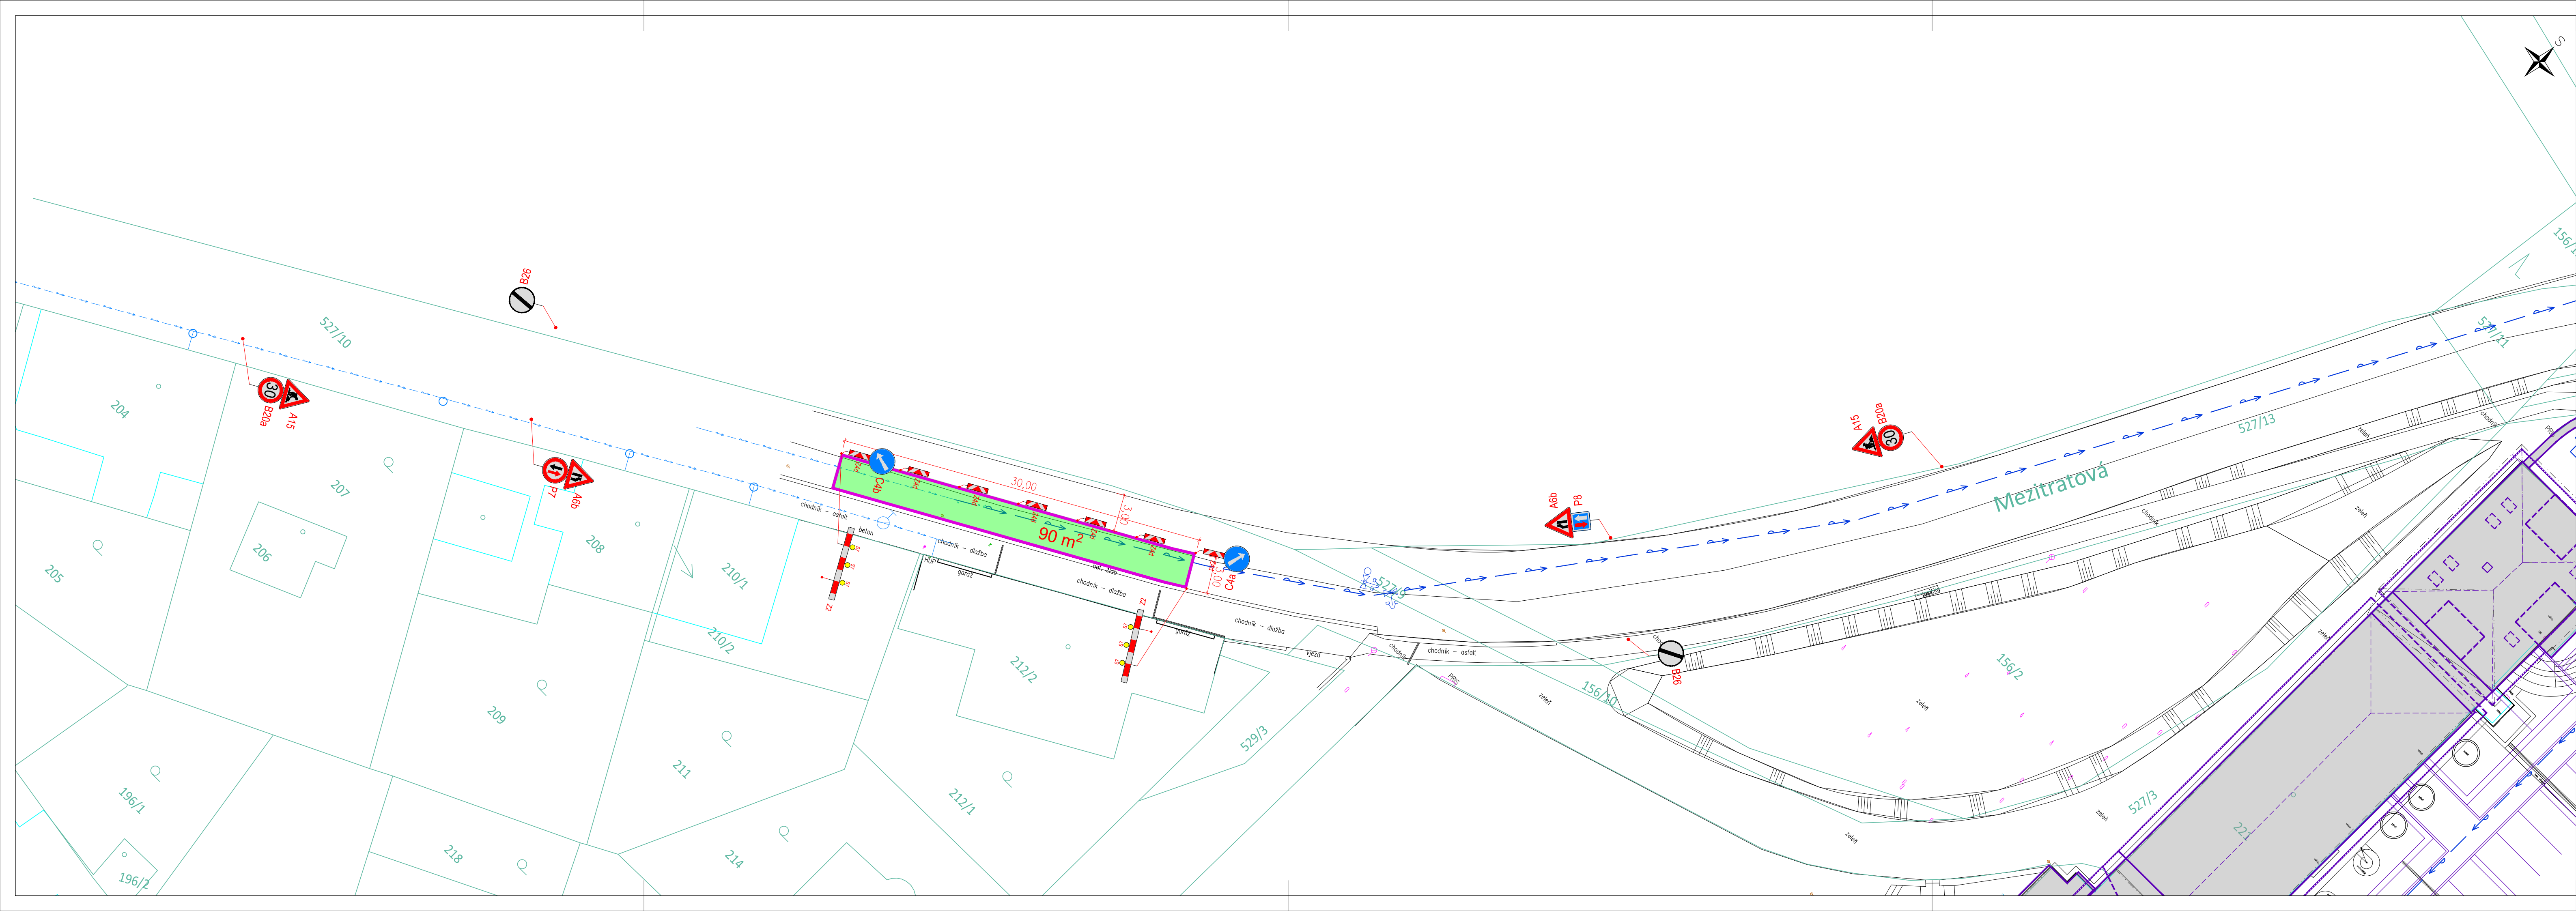

LEGENDA:

Geodetické zaměření a Digitální technická mapa Prahy

Hranice katastru nemovitostí

Stavební zábor na veřejném pozemku  
plocha 90 m<sup>2</sup> (předpokládaná doba trvání 8 dní)

A15

Navrhované přechodné svislé dopravní značení

Navrhovaný bytový dům

POZNÁMKA:

Předpokládaná velikost záboru veřejného pozemku je 90 m<sup>2</sup>.  
Celá plocha záboru se nachází ve vozovce.

Předpokládaná doba trvání záboru je 8 dní v termínu \_\_\_\_\_.2025 až \_\_\_\_\_.2025.

Zábor je umístěn ve slepé místní komunikaci (součást neprůjezdné oblasti) - v ulici Mezitratová.  
Z dopravního hlediska dojde k omezení provozu v jednom jízdním pruhu v délce 30 metrů.

V místě záboru bude zachován jeden jízdní pruh minimální volné šířky 3,00 m.

Provoz bude veden kyvadlově jedním jízdním pruhem.  
Přednost bude určena svislým dopravním značením.

Pro pěší dopravu nevzniknou žádná omezení.  
Provoz autobusů MHD zůstane zachován.


Stavební zábor bude ohraničen mobilním oplocením, které nesmí představovat překážku v rozhledových poměrech.

Přechodné dopravní značení bude provedeno v souladu s platnými právními předpisy, zejména se jedná o:  
Zákon 13/1997 Sb.; Zákon 361/2000 Sb.; Vyhláška 104/1997 Sb.; Vyhláška 294/2015 Sb.; TP 66

Návrh DIO pro následnou finální obnovu povrchu vozovky po výkopových pracích není předmětem této PD.

Odpovědná osoba zhotovitele stavebních prací:  
Ing. Radka Schwarzová  
e-mail: r.schwarzova@ekos-zitenice.cz  
tel.: 774 057 313

|                                                                                                 |                                                                 |  |   |              |  |  |
|-------------------------------------------------------------------------------------------------|-----------------------------------------------------------------|--|---|--------------|--|--|
| SOUŘADNICOVÝ SYSTÉM: JTSK                                                                       |                                                                 |  | VÝŠKOVÝ SYSTÉM: Bpv   |              |  |  |
| INVESTOR                                                                                        | Até Property, s.r.o.<br>Hvězdova 1716/2b, Nusle, 140 78 Praha 4 |  | <div><div></div><div>BBH Servis s.r.o.</div></div> <div>BBH Servis s.r.o.<br/>Zlešická 1806/6, 148 00 Praha 11<br/>IČ: 04335945 DIČ: CZ04335945</div> |              |  |  |
| ODPOVĚDNÝ PROJEKTANT                                                                            | Ing. Tomáš Holenda                                              |  |   |              |  |  |
| HLAVNÍ INŽENÝR PROJEKTU                                                                         | Ing. Tomáš Holenda                                              |  |   |              |  |  |
| VYPRACOVAL                                                                                      | Ing. Pavel Bílek                                                |  |   |              |  |  |
| KONTROLOVAL                                                                                     | Ing. Jan Hora                                                   |  |   |              |  |  |
| DIO PRO PROVEDENÍ VODOVODU V<br>UL. MEZITRATOVÁ, HRDLŮŘEZY                                      |                                                                 |  | DATUM   | 02/2025      |  |  |
|                                                                                                 |                                                                 |  | FORMÁT   | 5 x A4       |  |  |
|                                                                                                 |                                                                 |  | MĚŘITKO   | 1:250        |  |  |
|                                                                                                 |                                                                 |  | STUPEŇ PD   | DIO          |  |  |
|                                                                                                 |                                                                 |  | ČÍS. ZAKÁZKY   | -            |  |  |
| PŘÍLOHA:                                                                                        |                                                                 |  | ARCHIVNÍ ČÍS.   | -            |  |  |
| SITUACE DIO - ETAPA 1                                                                           |                                                                 |  | ČÍS. SOUPRAVY   | ČÍS. PŘÍLOHY |  |  |
|                                                                                                 |                                                                 |  | -   | 1            |  |  |
| © NÁVRH ŘEŠENÍ OBSAŽENÝ VE VÝKRESOVÉ A TEXTOVÉ ČÁSTI JE PŘEDMĚTEM OCHRANY DLE AUTORSKÉHO ZÁKONA |                                                                 |  |   |              |  |  |

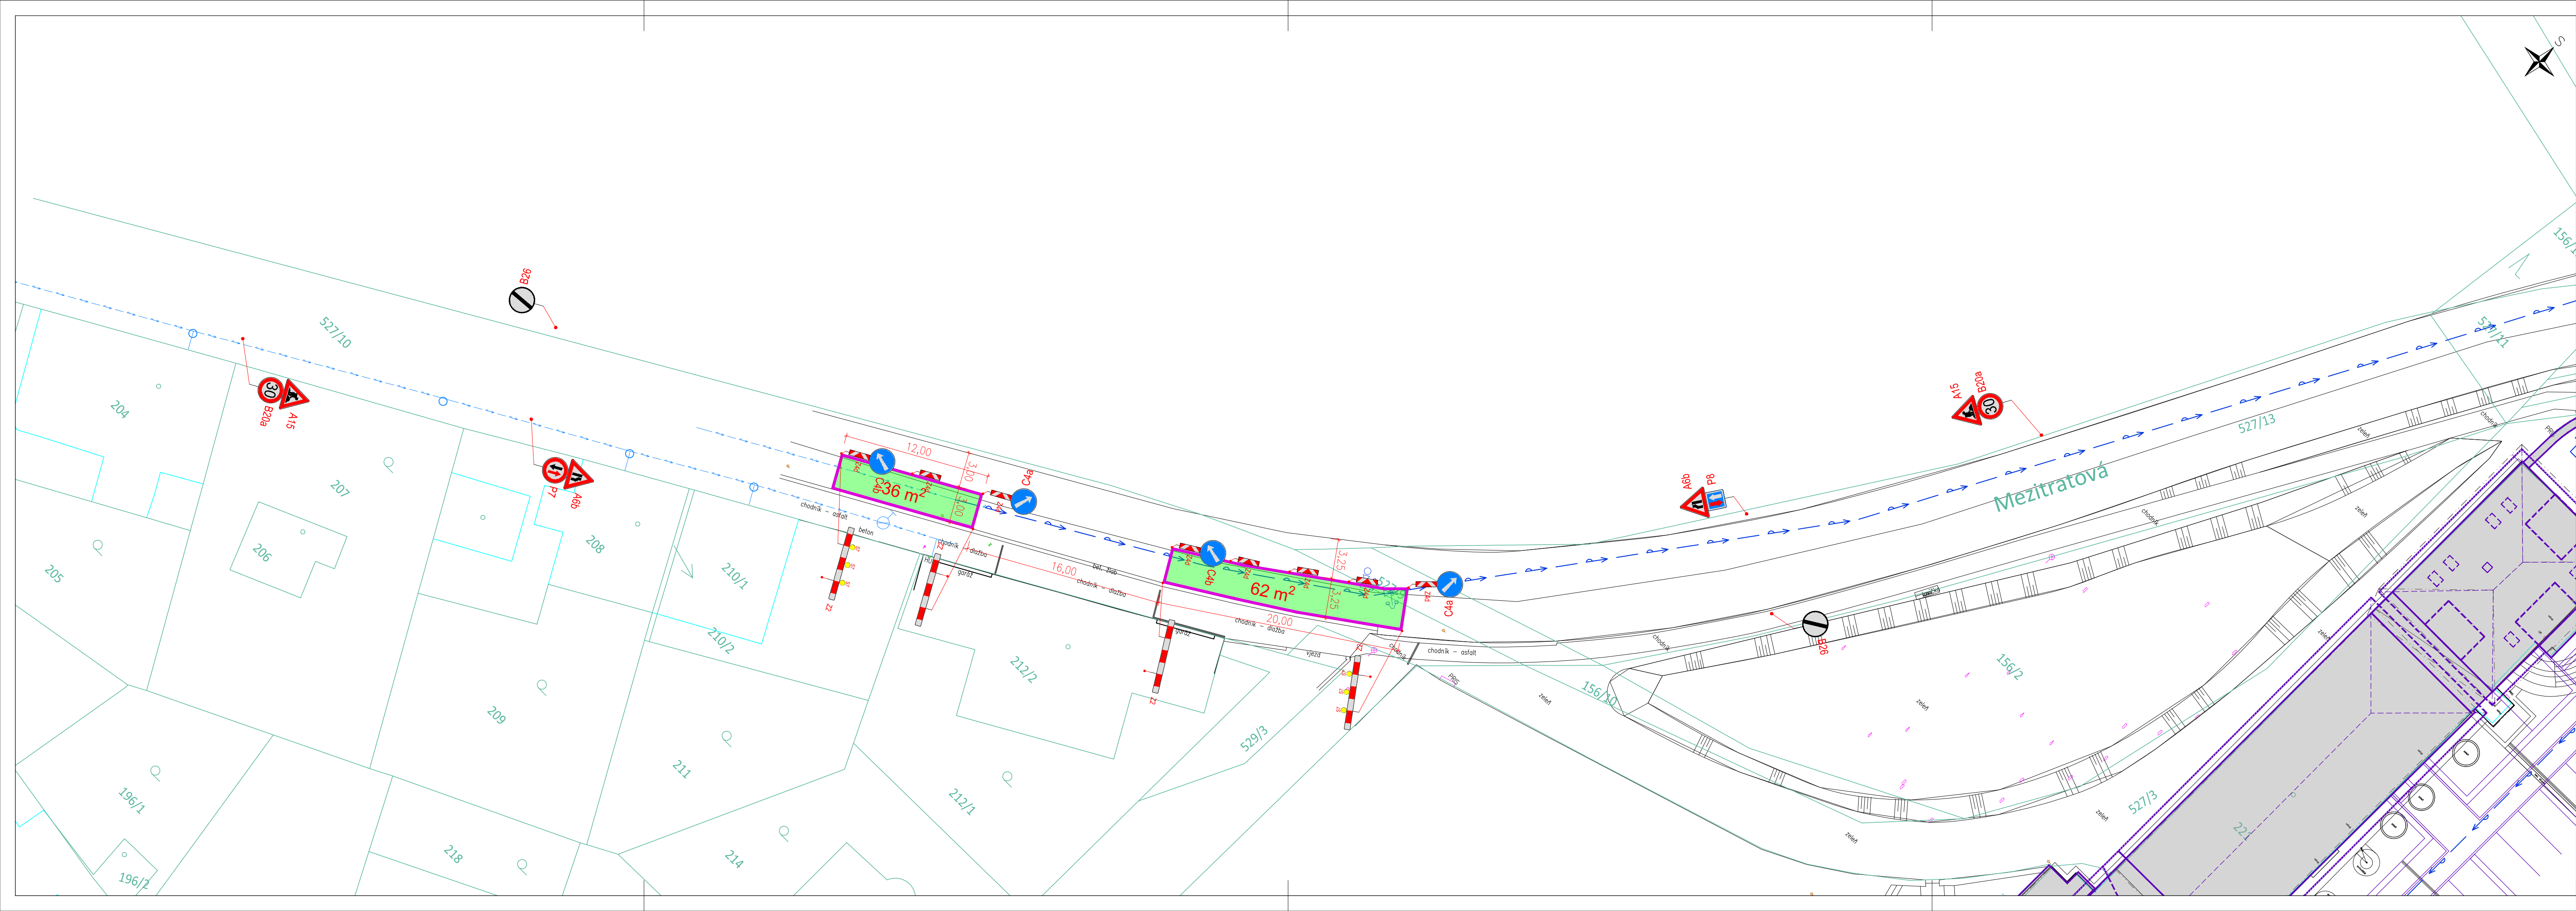

LEGENDA:

Geodetické zaměření a Digitální technická mapa Prahy

Hranice katastru nemovitostí

Stavební zábor na veřejném pozemku  
plocha 98 m<sup>2</sup> (předpokládaná doba trvání 8 dní)

A15

Navrhované přechodné svislé dopravní značení

Navrhovaný bytový dům

POZNÁMKA:

Předpokládaná velikost záboru veřejného pozemku je 98 m<sup>2</sup>.  
Celá plocha záboru se nachází ve vozovce.

Předpokládaná doba trvání záboru je 8 dní v termínu \_\_\_\_\_.2025 až \_\_\_\_\_.2025.

Zábor je umístěn ve slepé místní komunikaci (součást neprůjezdné oblasti) - v ulici Mezitratová.  
Z dopravního hlediska dojde k omezení provozu v jednom jízdním pruhu ve dvou úsecích délky 12 a 20 metrů s rozestupem 16 metrů pro vyhnutí vozidel.

V místě záboru bude zachován jeden jízdní pruh minimální volné šířky 3,00 resp. 3,25 m.

Provoz bude veden kyvadlově jedním jízdním pruhem.  
Přednost bude určena svislým dopravním značením.

Pro pěší dopravu nevzniknou žádná omezení.  
Provoz autobusů MHD zůstane zachován.

Stavební zábor bude ohraničen mobilním oplocením, které nesmí představovat překážku v rozhledových poměrech.

Přechodné dopravní značení bude provedeno v souladu s platnými právními předpisy, zejména se jedná o:  
Zákon 13/1997 Sb.; Zákon 361/2000 Sb.; Vyhláška 104/1997 Sb.; Vyhláška 294/2015 Sb.; TP 66

Návrh DIO pro následnou finální obnovu povrchu vozovky po výkopových pracích není předmětem této PD.

Odpovědná osoba zhotovitele stavebních prací:  
Ing. Radka Schwarzová  
e-mail: r.schwarzova@ekos-zitenice.cz  
tel.: 774 057 313


SOUŘADNICOVÝ SYSTÉM: JTSK

VÝŠKOVÝ SYSTÉM: Bpv

|                                                                                                 |                                                                 |   |
|-------------------------------------------------------------------------------------------------|-----------------------------------------------------------------|---|
| INVESTOR                                                                                        | Até Property, s.r.o.<br>Hvězdova 1716/2b, Nusle, 140 78 Praha 4 | <div><div></div><div>BBH Servis s.r.o.</div><div>BBH Servis s.r.o.,<br/>Zlešická 1806/6, 148 00 Praha 11<br/>IČ: 04335945 DIČ: CZ04335945</div></div> |
| ODPOVĚDNÝ PROJEKTANT                                                                            | Ing. Tomáš Holenda                                              |   |
| HLAVNÍ INŽENÝR PROJEKTU                                                                         | Ing. Tomáš Holenda                                              |   |
| VYPRACOVAL                                                                                      | Ing. Pavel Bílek                                                |   |
| KONTROLOVAL                                                                                     | Ing. Jan Hora                                                   |   |
| NÁZEV AKCE                                                                                      |                                                                 |   |
| DIO PRO PROVEDENÍ VODOVODU V<br>UL. MEZITRATOVÁ, HRDLORĚZY                                      |                                                                 |   |
| PŘÍLOHA:                                                                                        |                                                                 |   |
| SITUACE DIO - ETAPA 2                                                                           |                                                                 |   |
| © NÁVRH ŘEŠENÍ OBSAŽENÝ VE VÝKRESOVÉ A TEXTOVÉ ČÁSTI JE PŘEDMĚTEM OCHRANY DLE AUTORSKÉHO ZÁKONA |                                                                 |   |

|               |              |
|---------------|--------------|
| DATUM         | 02/2025      |
| FORMÁT        | 5 x A4       |
| MĚŘITKO       | 1:250        |
| STUPEŇ PD     | DIO          |
| ČÍS. ZAKÁZKY  | -            |
| ARCHIVNÍ ČÍS. | -            |
| ČÍS. SOUPRAVY | ČÍS. PŘÍLOHY |
| -             | 2            |



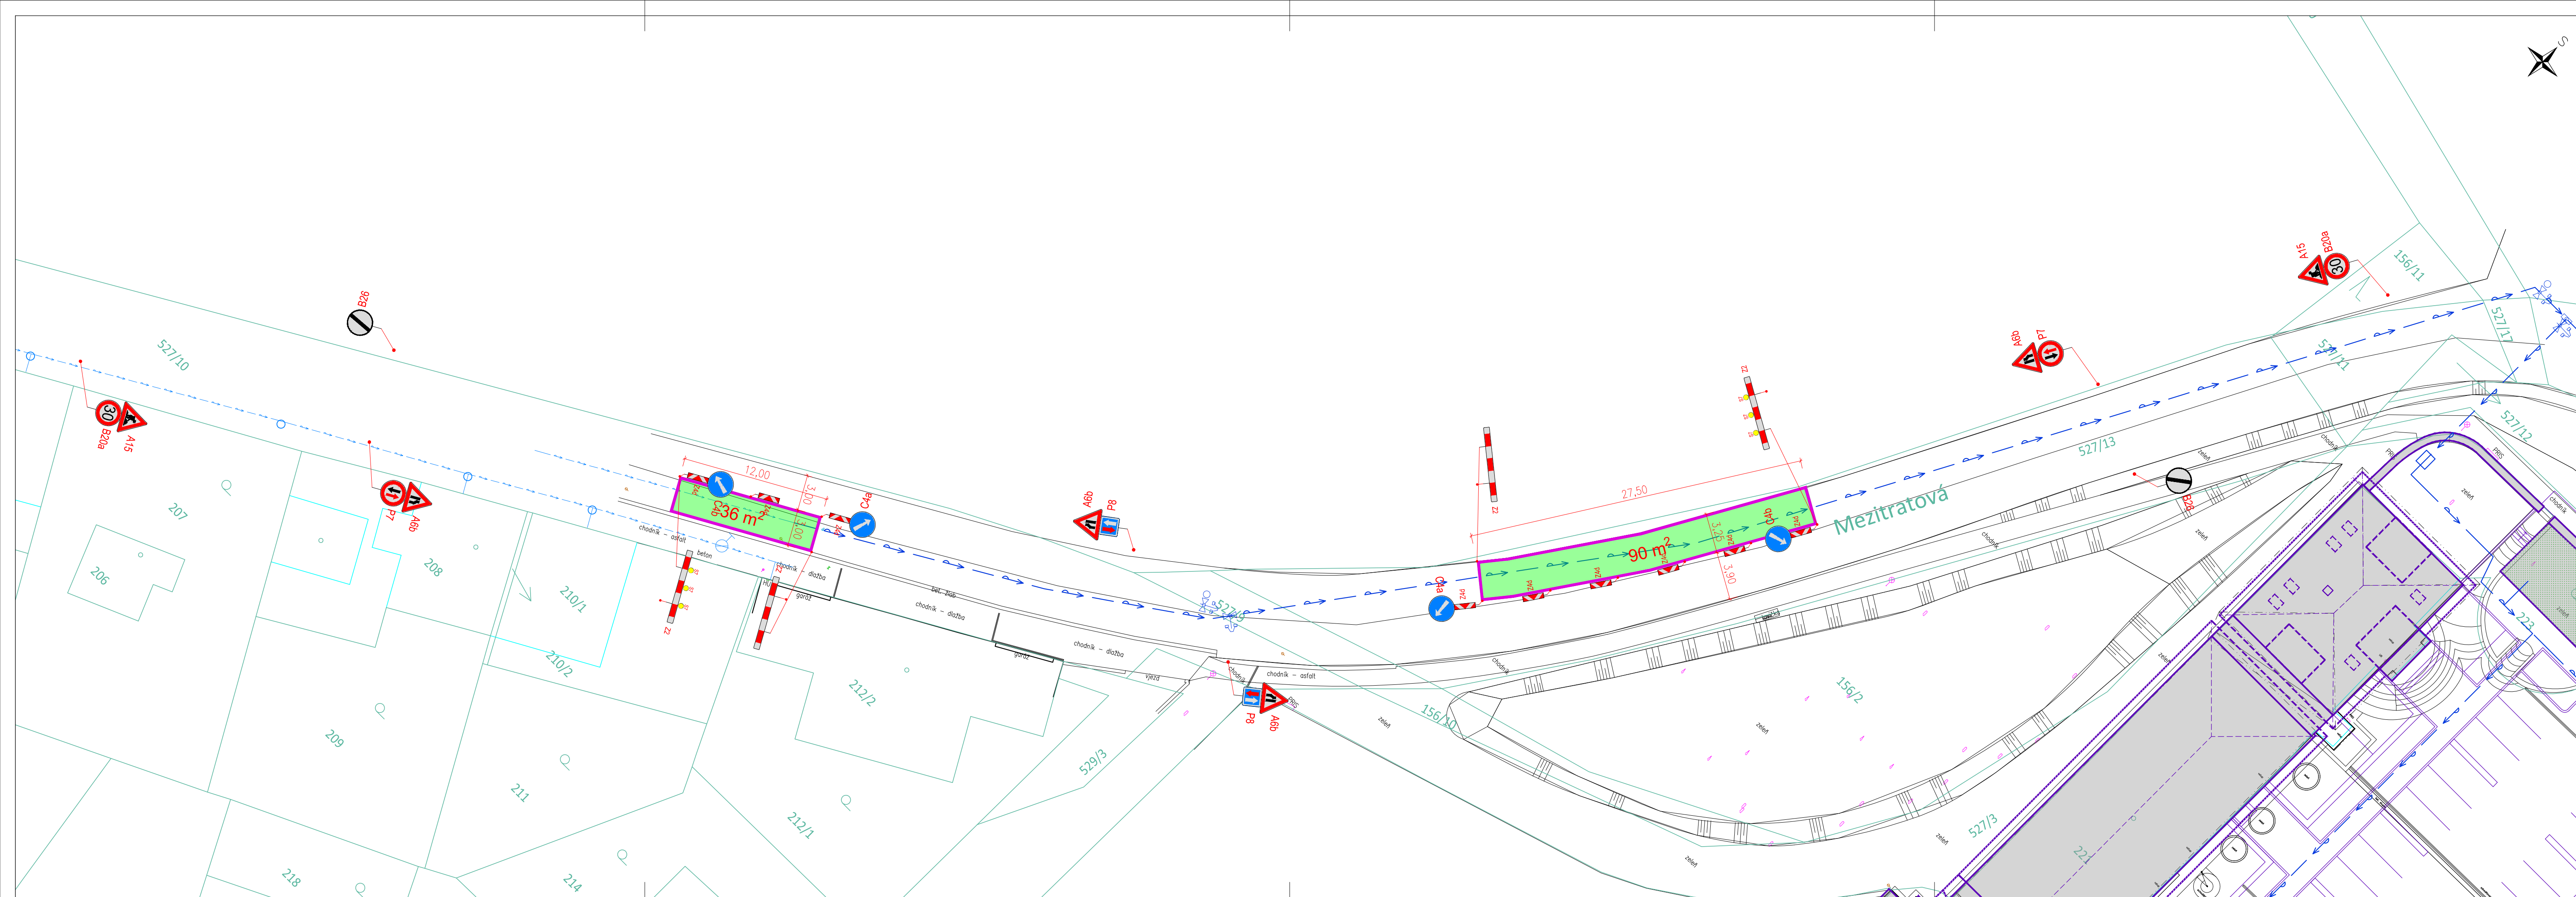

LEGENDA:

Geodetické zaměření a Digitální technická mapa Prahy

Hranice katastru nemovitostí

Stavební zábor na veřejném pozemku  
plocha 126 m2 (předpokládaná doba trvání 8 dní)

A15

Navrhované přechodné svislé dopravní značení

Navrhovaný bytový dům

POZNÁMKA:

Předpokládaná velikost záboru veřejného pozemku je 126 m².  
Celá plocha záboru se nachází ve vozovce.

Předpokládaná doba trvání záboru je 8 dní v termínu \_\_\_\_\_.2025 až \_\_\_\_\_.2025.

Zábor je umístěn ve slepé místní komunikaci (součást neprůjezdné oblasti) - v ulici Mezitratová.  
Z dopravního hlediska dojde k omezení provozu střídavě v pravém a levém jízdním pruhu ve dvou úsecích délky 12 a 27,5 metrů s rozestupem 55 metrů pro vyhnutí vozidel.

V místě záboru bude zachován jeden jízdní pruh minimální volné šířky 3,00 resp. 3,75 m.

Provoz bude veden kyvadlově jedním jízdním pruhem.  
Přednost bude určena svislým dopravním značením.

Pro pěší dopravu nevzniknou žádná omezení.  
Provoz autobusů MHD zůstane zachován.

Stavební zábor bude ohraničen mobilním oplocením, které nesmí představovat překážku v rozhledových poměrech.

Přechodné dopravní značení bude provedeno v souladu s platnými právními předpisy, zejména se jedná o:  
Zákon 13/1997 Sb.; Zákon 361/2000 Sb.; Vyhláška 104/1997 Sb.; Vyhláška 294/2015 Sb.; TP 66

Návrh DIO pro následnou finální obnovu povrchu vozovky po výkopových pracích není předmětem této PD.

Odpovědná osoba zhotovitele stavebních prací:  
Ing. Radka Schwarzová  
e-mail: r.schwarzova@ekos-zitenice.cz  
tel.: 774 057 313


SOUŘADNICOVÝ SYSTÉM: JTSK

VÝŠKOVÝ SYSTÉM: Bpv

|                         |                                                                 |   |
|-------------------------|-----------------------------------------------------------------|---|
| INVESTOR                | Até Property, s.r.o.<br>Hvězdova 1716/2b, Nusle, 140 78 Praha 4 | <div><div></div><div>BBH Servis s.r.o.</div><div>BBH Servis s.r.o.,<br/>Zlešická 1806/6, 148 00 Praha 11<br/>IČ: 04335945 DIČ: CZ04335945</div></div> |
| ODPOVĚDNÝ PROJEKTANT    | Ing. Tomáš Holenda                                              |   |
| HLAVNÍ INŽENÝR PROJEKTU | Ing. Tomáš Holenda                                              |   |
| VYPRACOVAL              | Ing. Pavel Bílek                                                |   |
| KONTROLOVAL             | Ing. Jan Hora                                                   |   |
| NÁZEV AKCE              | DIO PRO PROVEDENÍ VODOVODU V<br>UL. MEZITRATOVÁ, HRDLŮŘEZY      |   |
| PŘÍLOHA:                | SITUACE DIO - ETAPA 4                                           |   |

© NÁVRH ŘEŠENÍ OBSAŽENÝ VE VÝKRESOVÉ A TEXTOVÉ ČÁSTI JE PŘEDMĚTEM OCHRANY DLE AUTORSKÉHO ZÁKONA



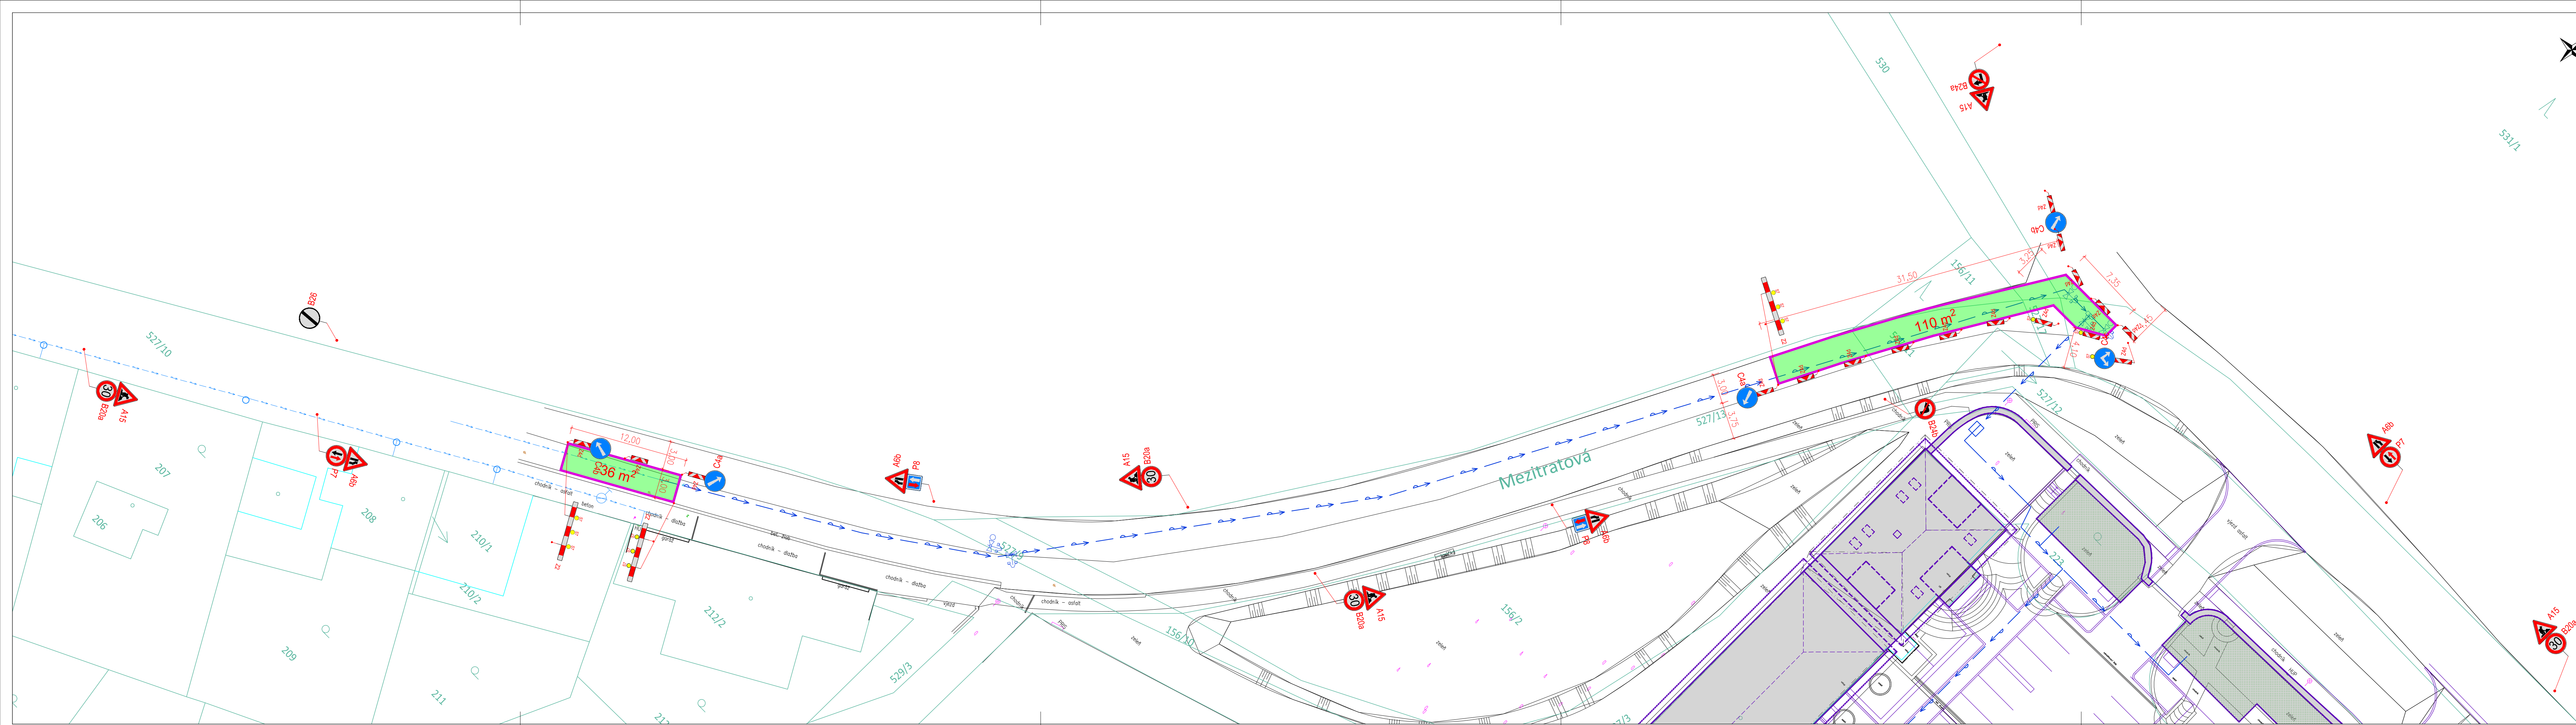

LEGENDA:

Geodetické zaměření a Digitální technická mapa Prahy

Hranice katastru nemovitostí

Stavební zábor na veřejném pozemku  
plocha 146 m2 (předpokládaná doba trvání 8 dní)

A15

Navrhované přechodné svislé dopravní značení

Navrhovaný bytový dům

POZNÁMKA:

Předpokládaná velikost záboru veřejného pozemku je 146 m².  
Celá plocha záboru se nachází ve vozovce.

Předpokládaná doba trvání záboru je 8 dní v termínu \_\_. \_\_. 2025 až \_\_. \_\_. 2025.

Zábor je umístěn ve slepé místní komunikaci (součást neprůjezdné oblasti) - v ulici Mezitratová.  
Z dopravního hlediska dojde k omezení provozu střídavě v pravém a levém jízdním pruhu ve dvou úsecích délky 12 a 31,5 metrů s rozestupem 115 metrů pro vyhnutí vozidel.

V místě záboru bude zachován jeden jízdní pruh minimální volné šířky 3,00 resp. 3,25 m.

Provoz bude veden kyvadlově jedním jízdním pruhem. Přednost bude určena svislým dopravním značením.  
Dále bude osazen zákaz odbočení vlevo ve směru od ulice Česobrodská na sjezd k motokárovému závozišti a zákaz odbočení vpravo v opačném směru. Tato odbočení budou umožněna nepřímo, s otočením vozidel na obratišti v místě zastávky BUS Vinice Hrdlořezy, které je od dotčeného sjezdu vzdáleno cca 250 metrů.

Pro pěší dopravu nevzniknou žádná omezení.  
Provoz autobusů MHD zůstane zachován.


Stavební zábor bude ohraničen mobilním oplocením, které nesmí představovat překážku v rozhledových poměrech.

Přechodné dopravní značení bude provedeno v souladu s platnými právními předpisy, zejména se jedná o:  
Zákon 13/1997 Sb.; Zákon 361/2000 Sb.; Vyhláška 104/1997 Sb.; Vyhláška 294/2015 Sb.; TP 66





Návrh DIO pro následnou finální obnovu povrchu vozovky po výkopových pracích není předmětem této PD.

Odpovědná osoba zhotovitele stavebních prací:  
Ing. Radka Schwarzová  
e-mail: r.schwarzova@ekos-zitenice.cz  
tel.: 774 057 313

|                                                                                                 |                                                                 |  |   |              |
|-------------------------------------------------------------------------------------------------|-----------------------------------------------------------------|--|---|--------------|
| SOUŘADNICOVÝ SYSTÉM: TSK                                                                        |                                                                 |  | VÝŠKOVÝ SYSTÉM: Bp   |              |
| INVESTOR                                                                                        | Até Property, s.r.o.<br>Hvězdova 1716/2b, Nusle, 140 78 Praha 4 |  | <div><div>BBH Servis s.r.o.</div><div>BBH Servis s.r.o.<br/>Zlíšská 1808/6, 148 00 Praha 11<br/>IČ: 04335945 DIČ: CZ04335945</div></div> |              |
| ODPOVĚDNÝ PROJEKTANT                                                                            | Ing. Tomáš Holenda                                              |  |   |              |
| HLAVNÍ INŽENÝR PROJEKTU                                                                         | Ing. Tomáš Holenda                                              |  |   |              |
| VYPRACOVAL                                                                                      | Ing. Pavel Bílek                                                |  |   |              |
| KONTROLOVAL                                                                                     | Ing. Jan Hora                                                   |  |   |              |
| NÁZEV AKCE                                                                                      |                                                                 |  | DATUM   | 02/2025      |
| DIO PRO PROVEDENÍ VODOVODU V<br>UL. MEZITRAŤOVÁ, HRDLORĚZY                                      |                                                                 |  | FORMÁT   | 6 x A4       |
|                                                                                                 |                                                                 |  | MĚŘÍTKO   | 1:250        |
|                                                                                                 |                                                                 |  | STUPEŇ PD   | DIO          |
|                                                                                                 |                                                                 |  | ČÍS. ZAKÁZKY   | -            |
|                                                                                                 |                                                                 |  | ARCHIVNÍ ČÍS.   | -            |
| PŘÍLOHA:                                                                                        |                                                                 |  | ČÍS. SOUPRAVY   | ČÍS. PŘÍLOHY |
| SITUACE DIO - ETAPA 6                                                                           |                                                                 |  | —   | 6            |
| © NÁVRH ŘEŠENÍ OBSAŽENÝ VE VÝKRESOVÉ A TEXTOVÉ ČÁSTI JE PŘEDMĚTEM OCHRANY DLE AUTORSKÉHO ZÁKONA |                                                                 |  |   |              |

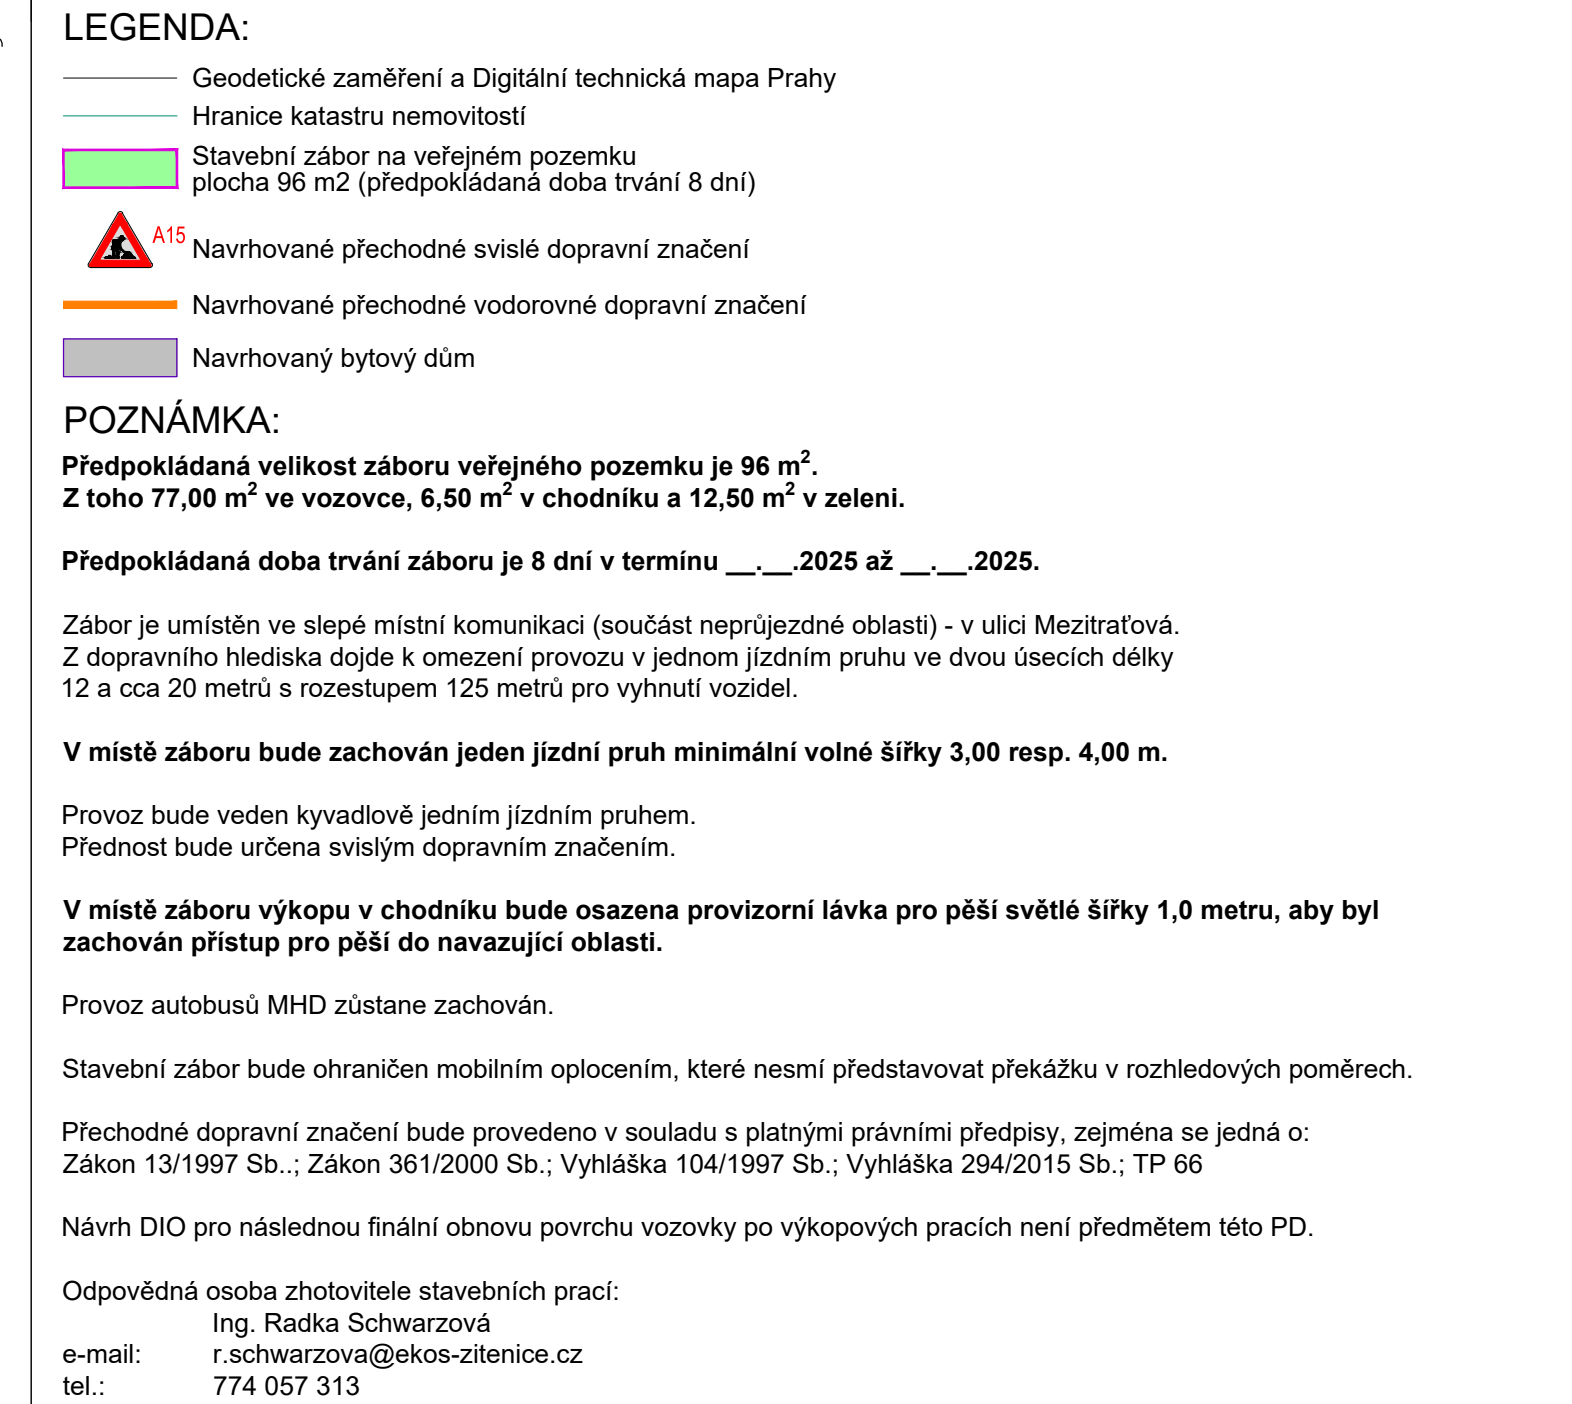

|                                                            |                                                                 |                     |   |
|------------------------------------------------------------|-----------------------------------------------------------------|---------------------|---|
| SOUŘADNICOVÝ SYSTÉM: JTSK                                  |                                                                 | VÝŠKOVÝ SYSTÉM: Bpv |   |
| INVESTOR                                                   | Áté Property, s.r.o.<br>Hvězdova 1716/2b, Nusle, 148 78 Praha 4 |                     |  <b>BBH Servis s.r.o.</b><br><br>BBH Servis s.r.o.<br>Zlešická 1806/6, 148 00 Praha 11<br>IČ: 04335945 DIČ: CZ04335945 |
| ODPOVĚDNÝ PROJEKTANT                                       | Ing. Tomáš Holenda                                              |                     |   |
| HLAVNÍ INŽENÝR PROJEKTU                                    | Ing. Tomáš Holenda                                              |                     |   |
| VÝPRACOVAL                                                 | Ing. Pavel Bílek                                                |                     |   |
| KONTROLOVAL                                                | Ing. Jan Hora                                                   |                     |   |
| NÁZEV AKCE                                                 |                                                                 |                     | DATUM 02/2025<br>FORMÁT 6 x A4<br>MĚŘÍTKO 1:250<br>STUPEŇ PD DIO<br>ČÍS. ZAKÁZKY -<br>ARCHIVNÍ ČÍS. -<br>ČÍS. SOUPRAVY -<br>ČÍS. PŘÍLOHY 7                                                                |
| DIO PRO PROVEDENÍ VODOVODU V<br>UL. MEZITRAŤOVÁ, HRDLŮREZY |                                                                 |                     |   |
| PŘÍLOHA:<br><br>SITUACE DIO - ETAPA 7                      |                                                                 |                     |   |

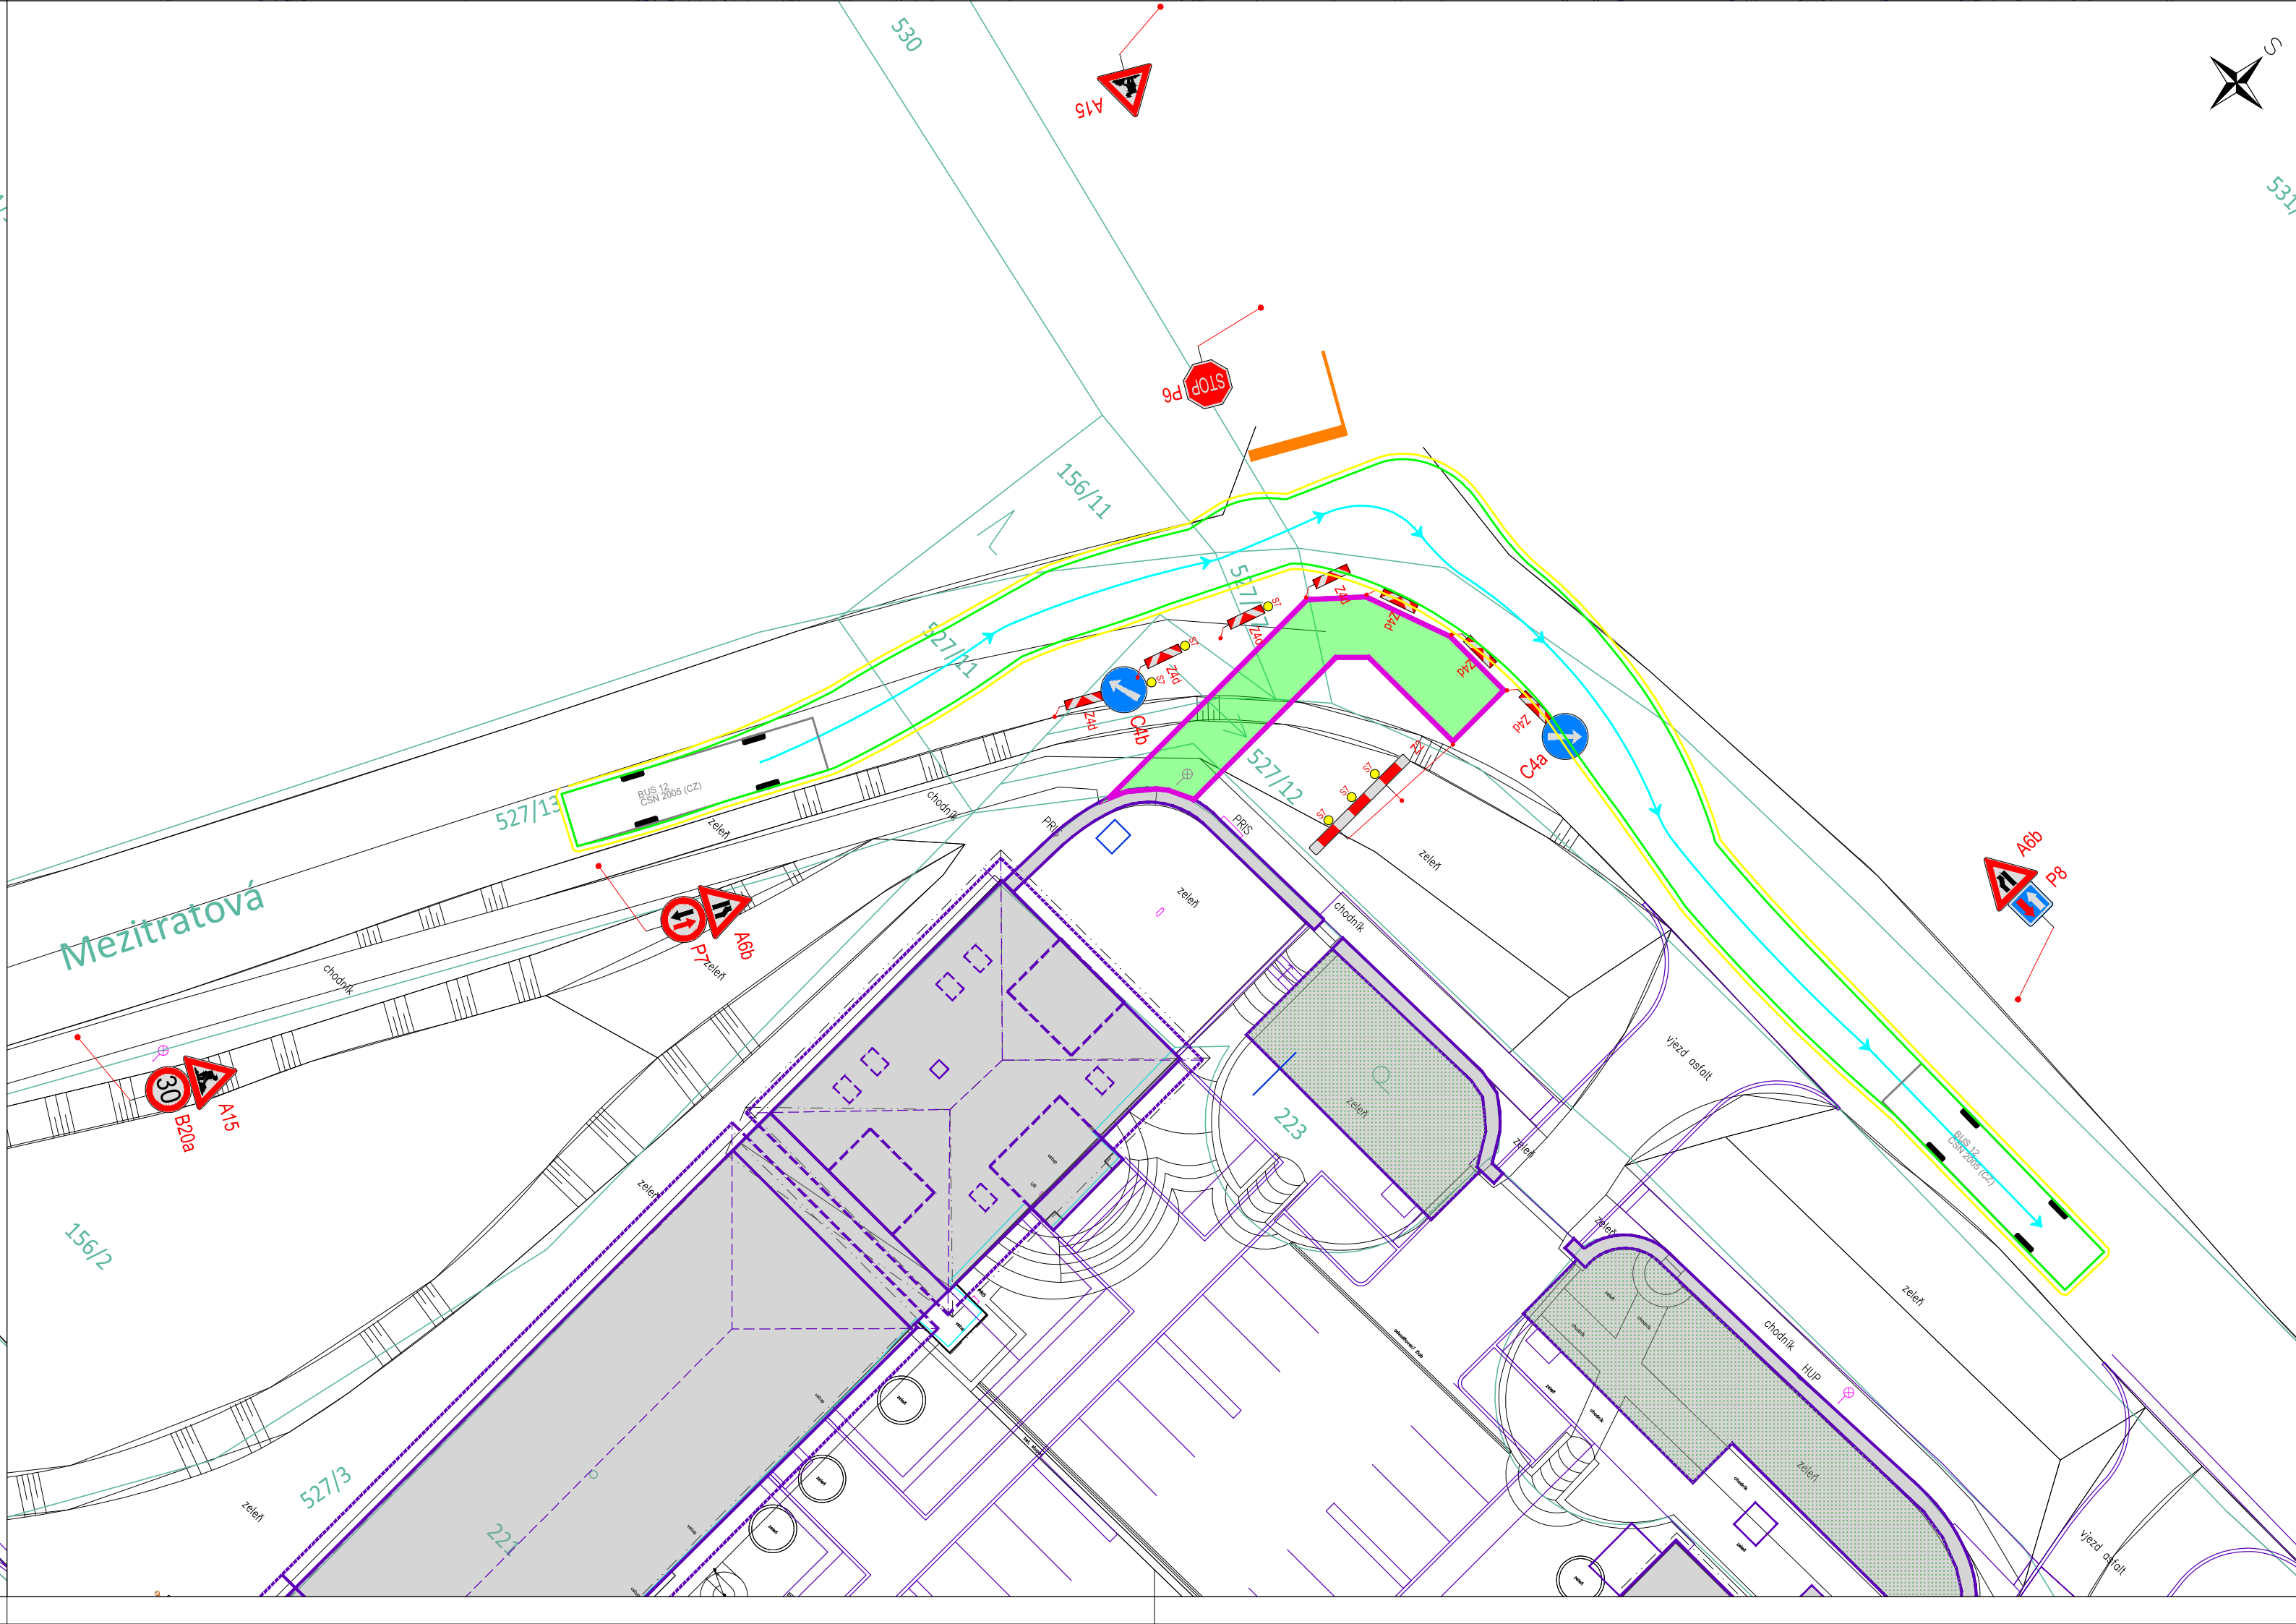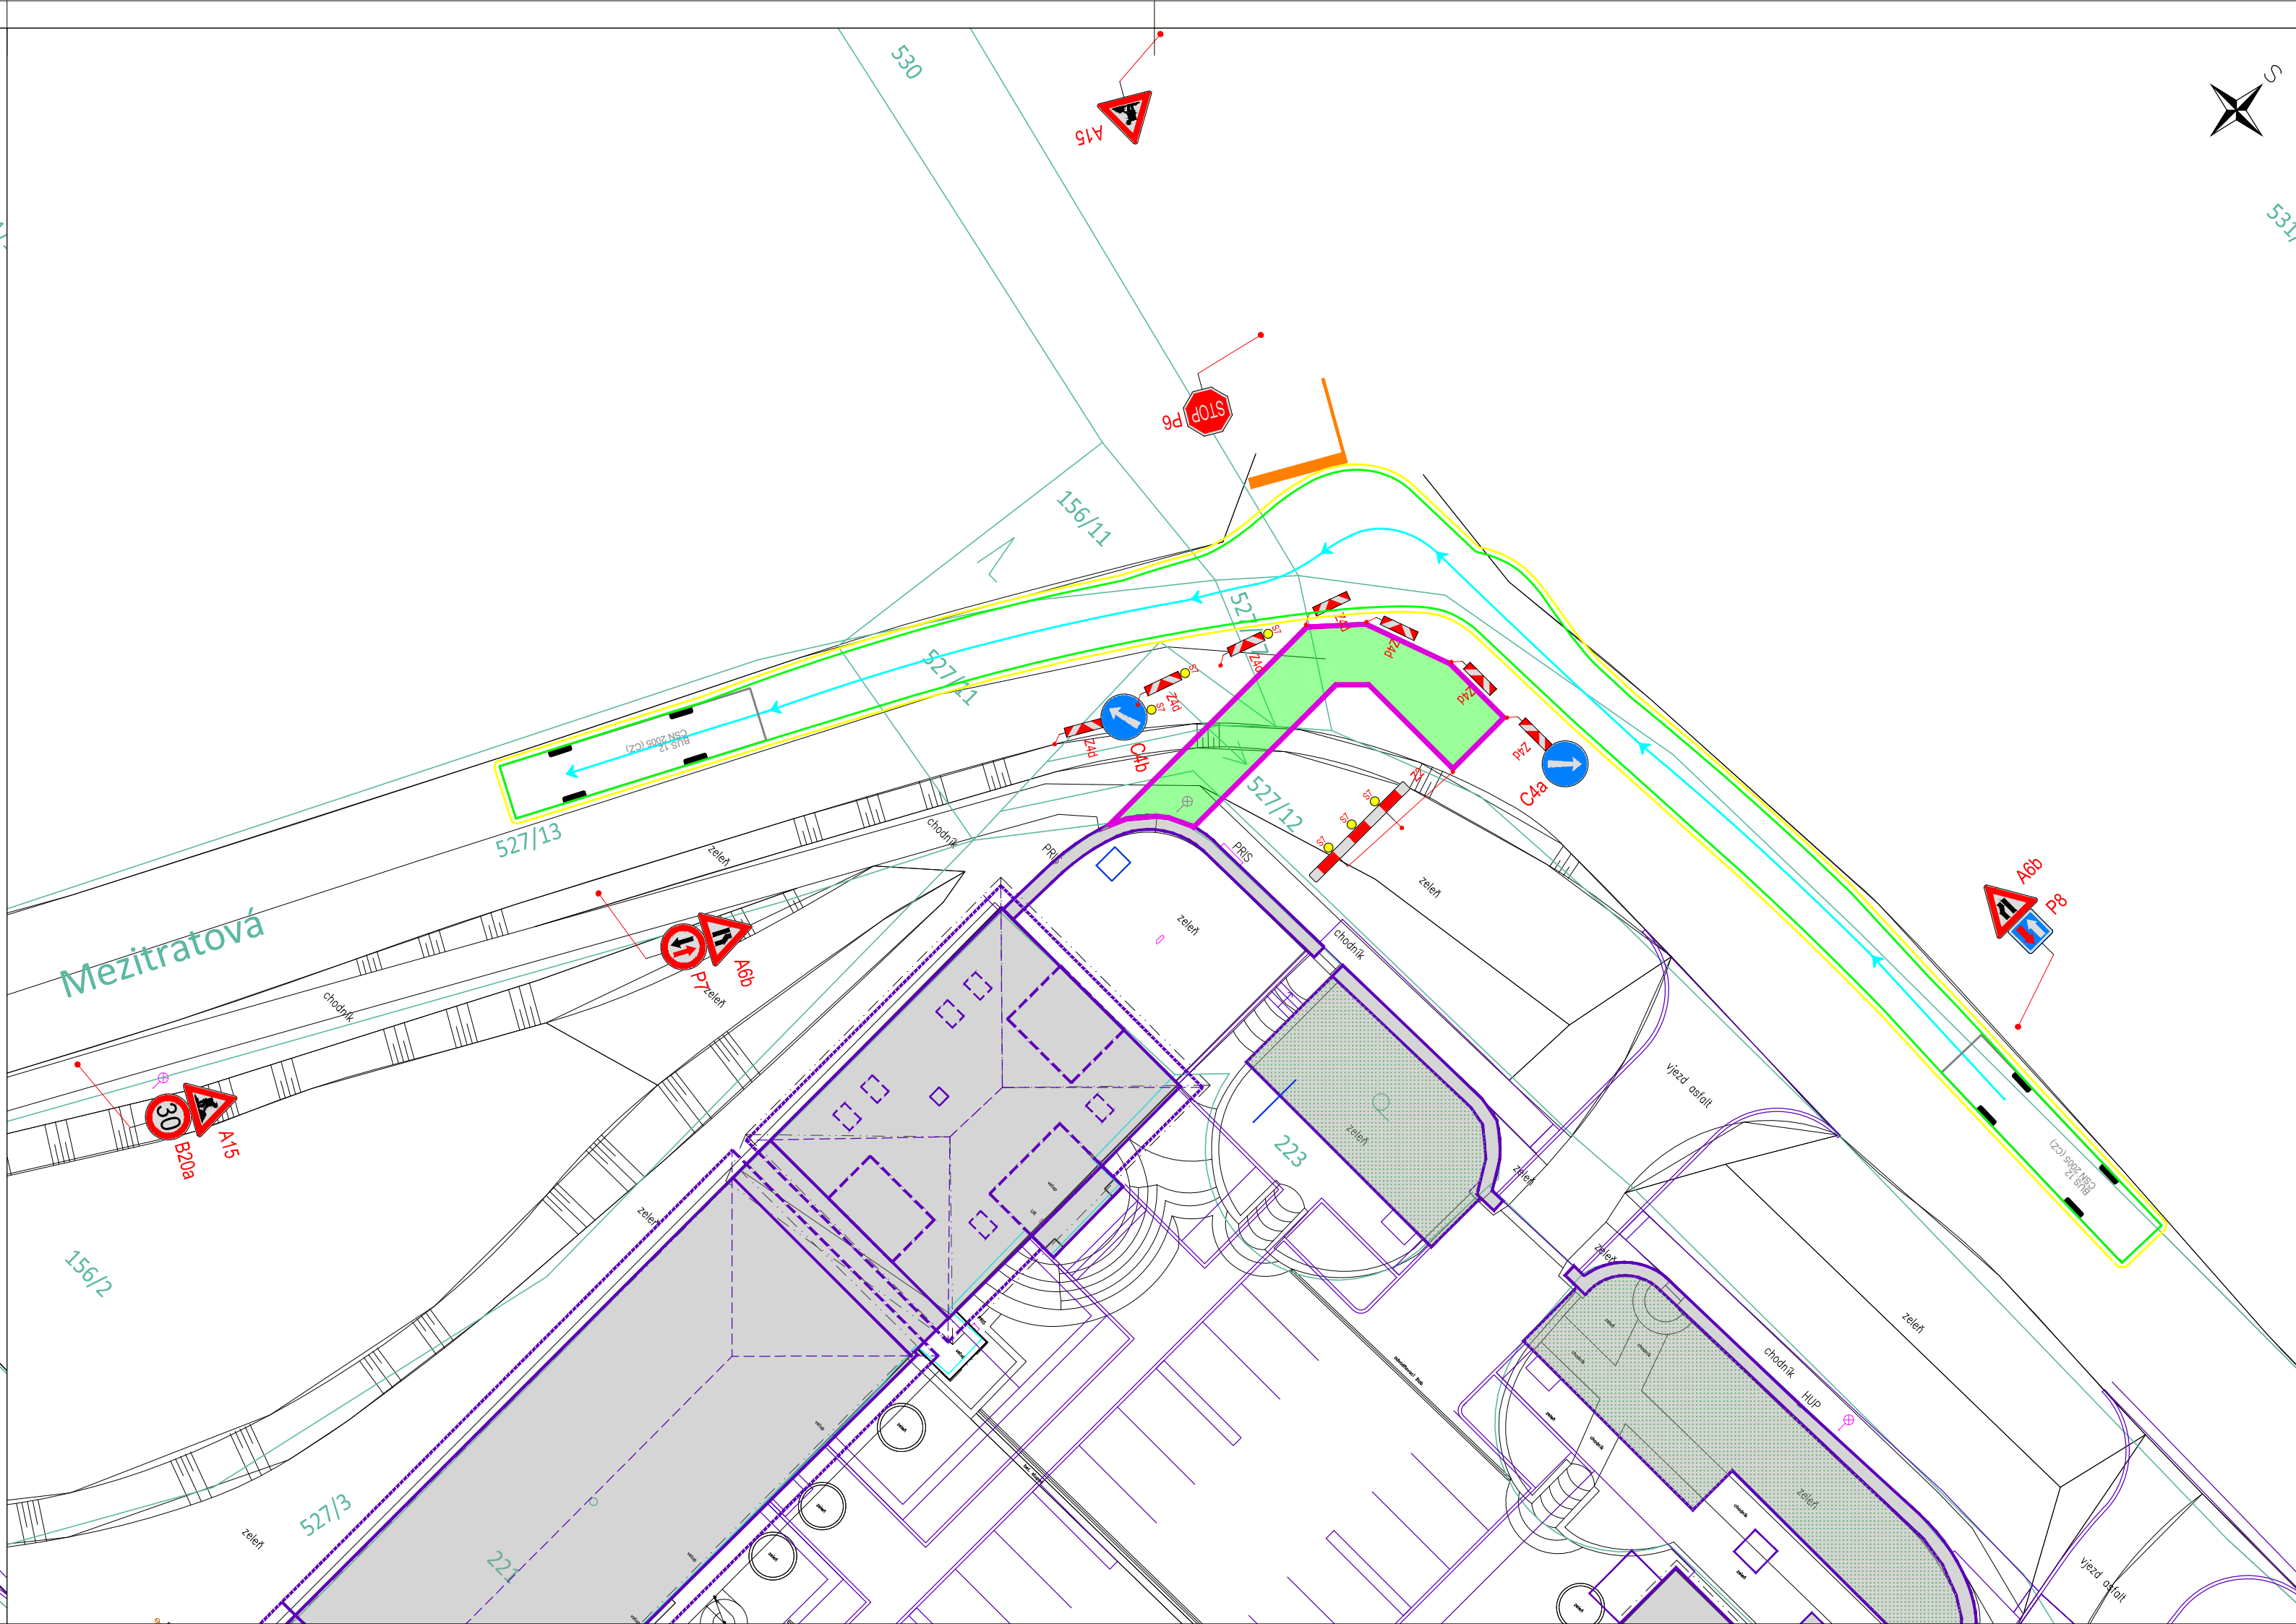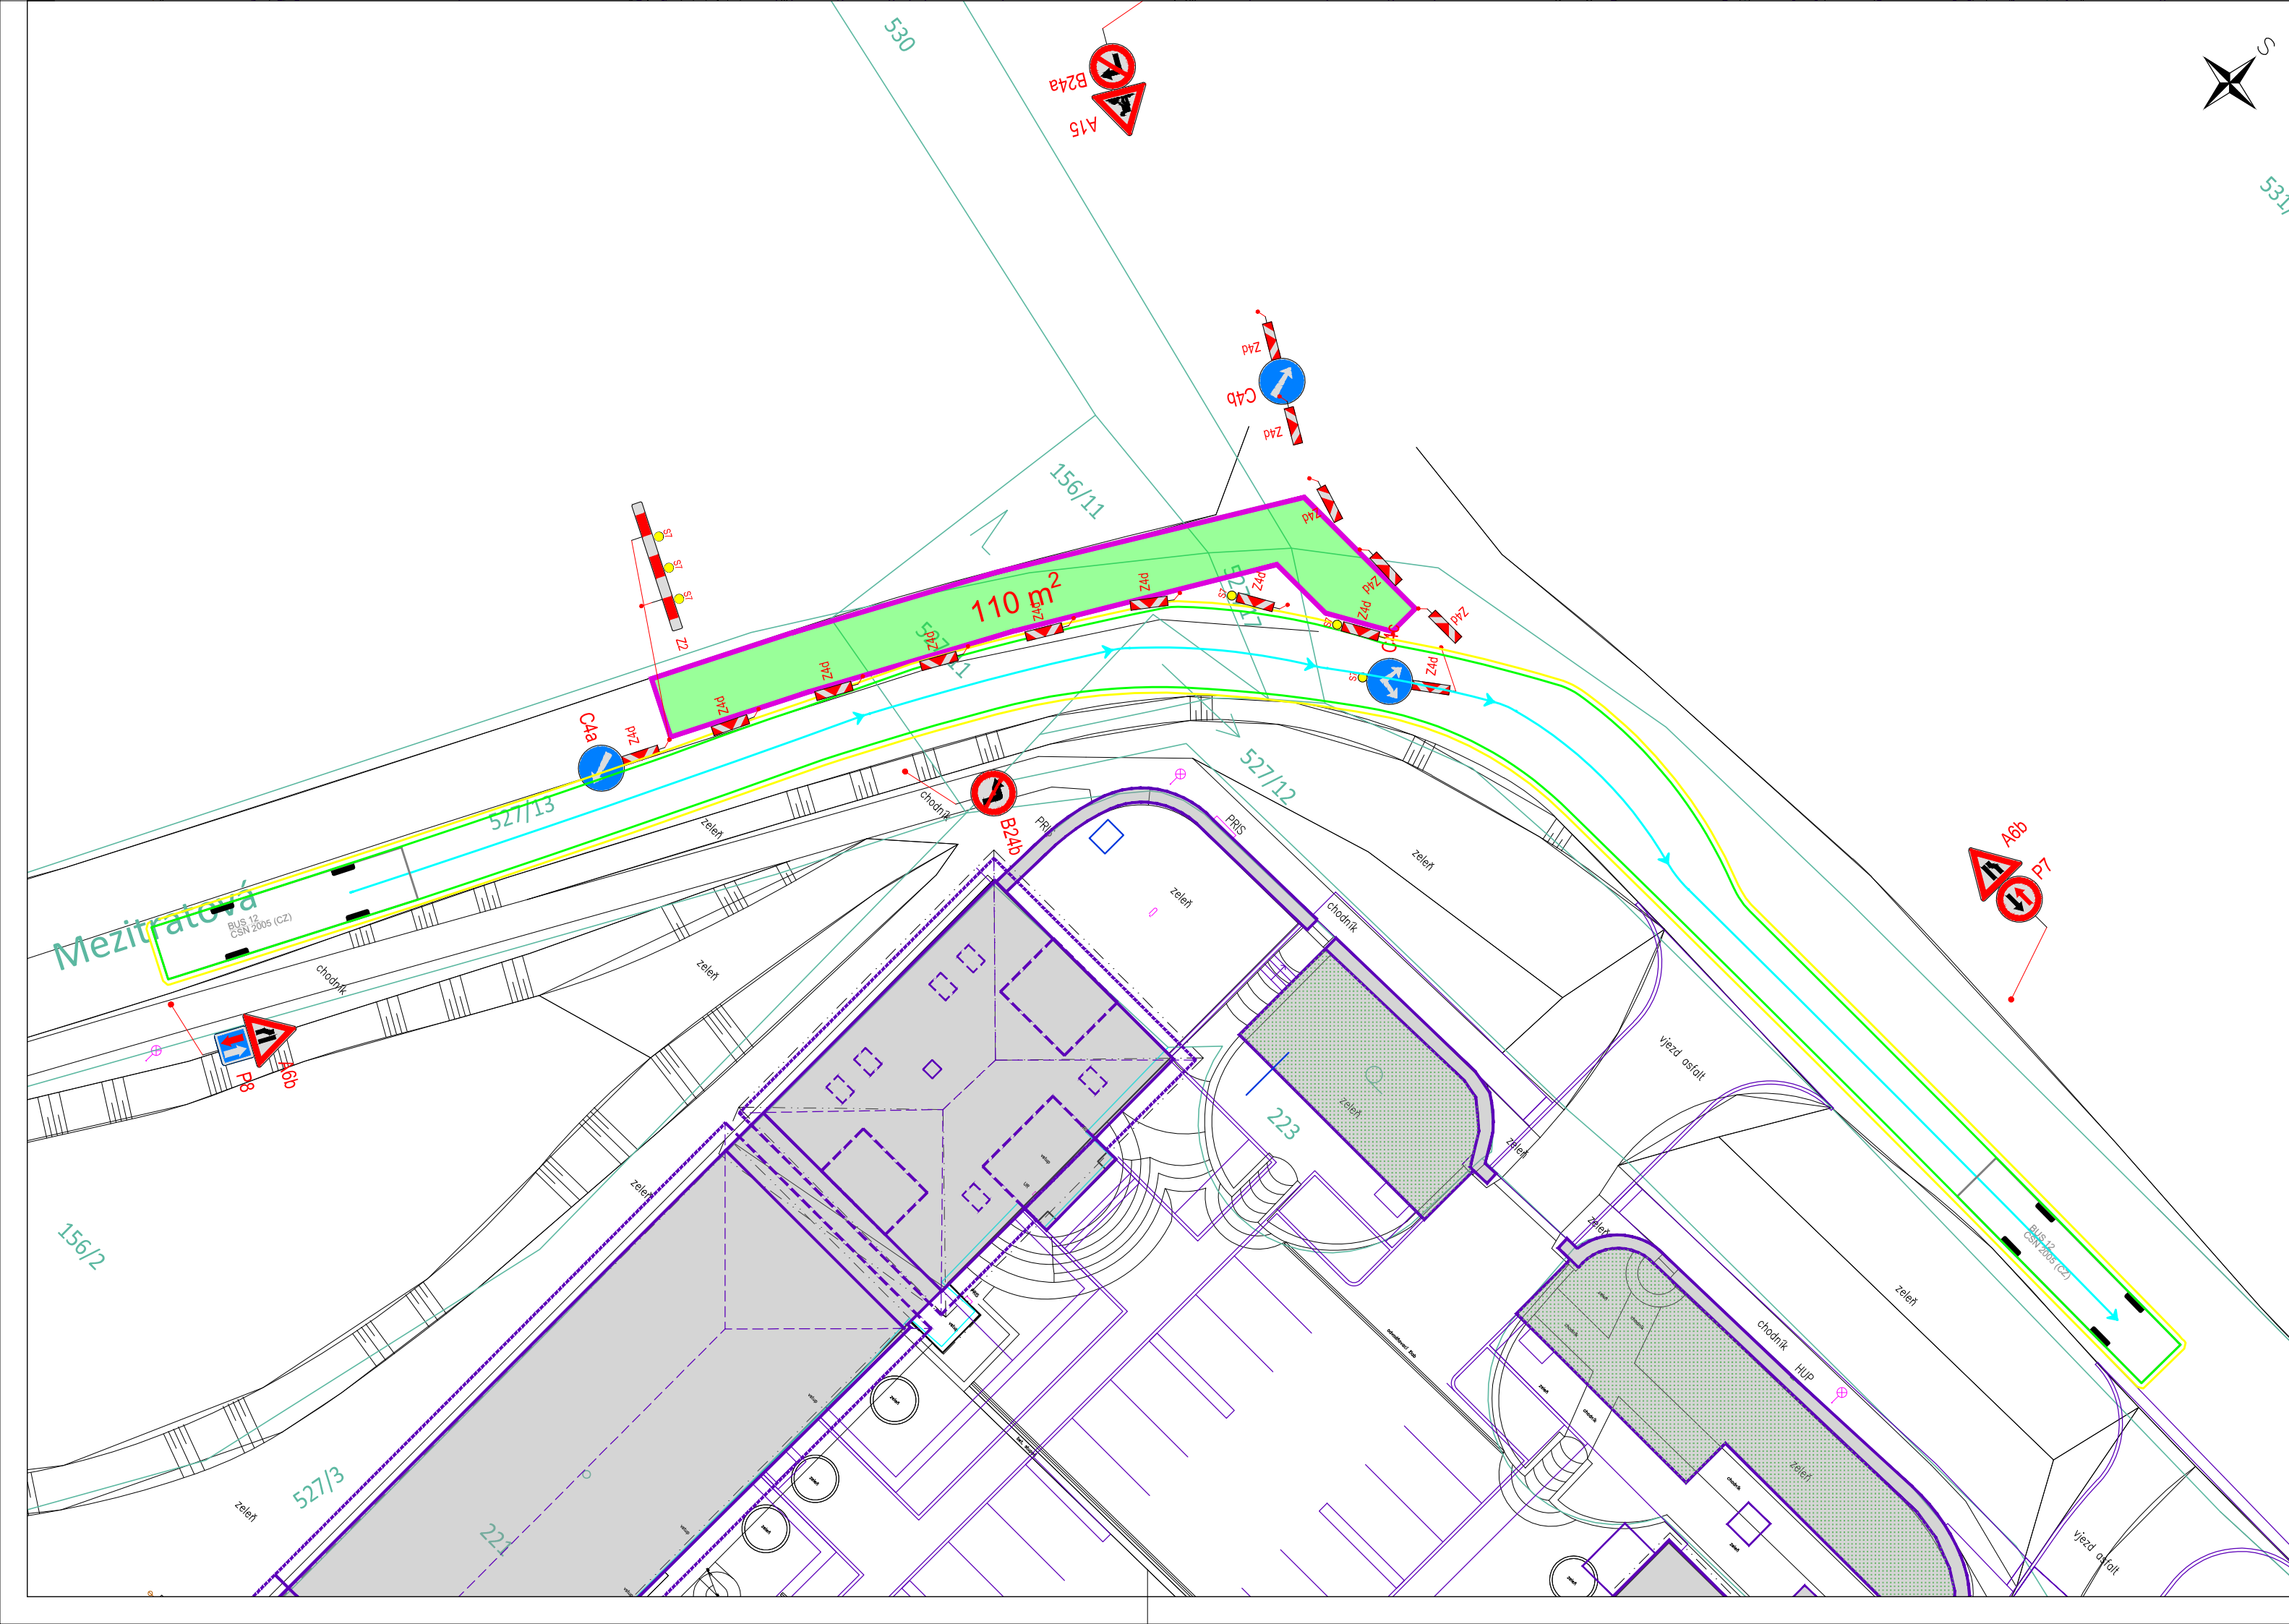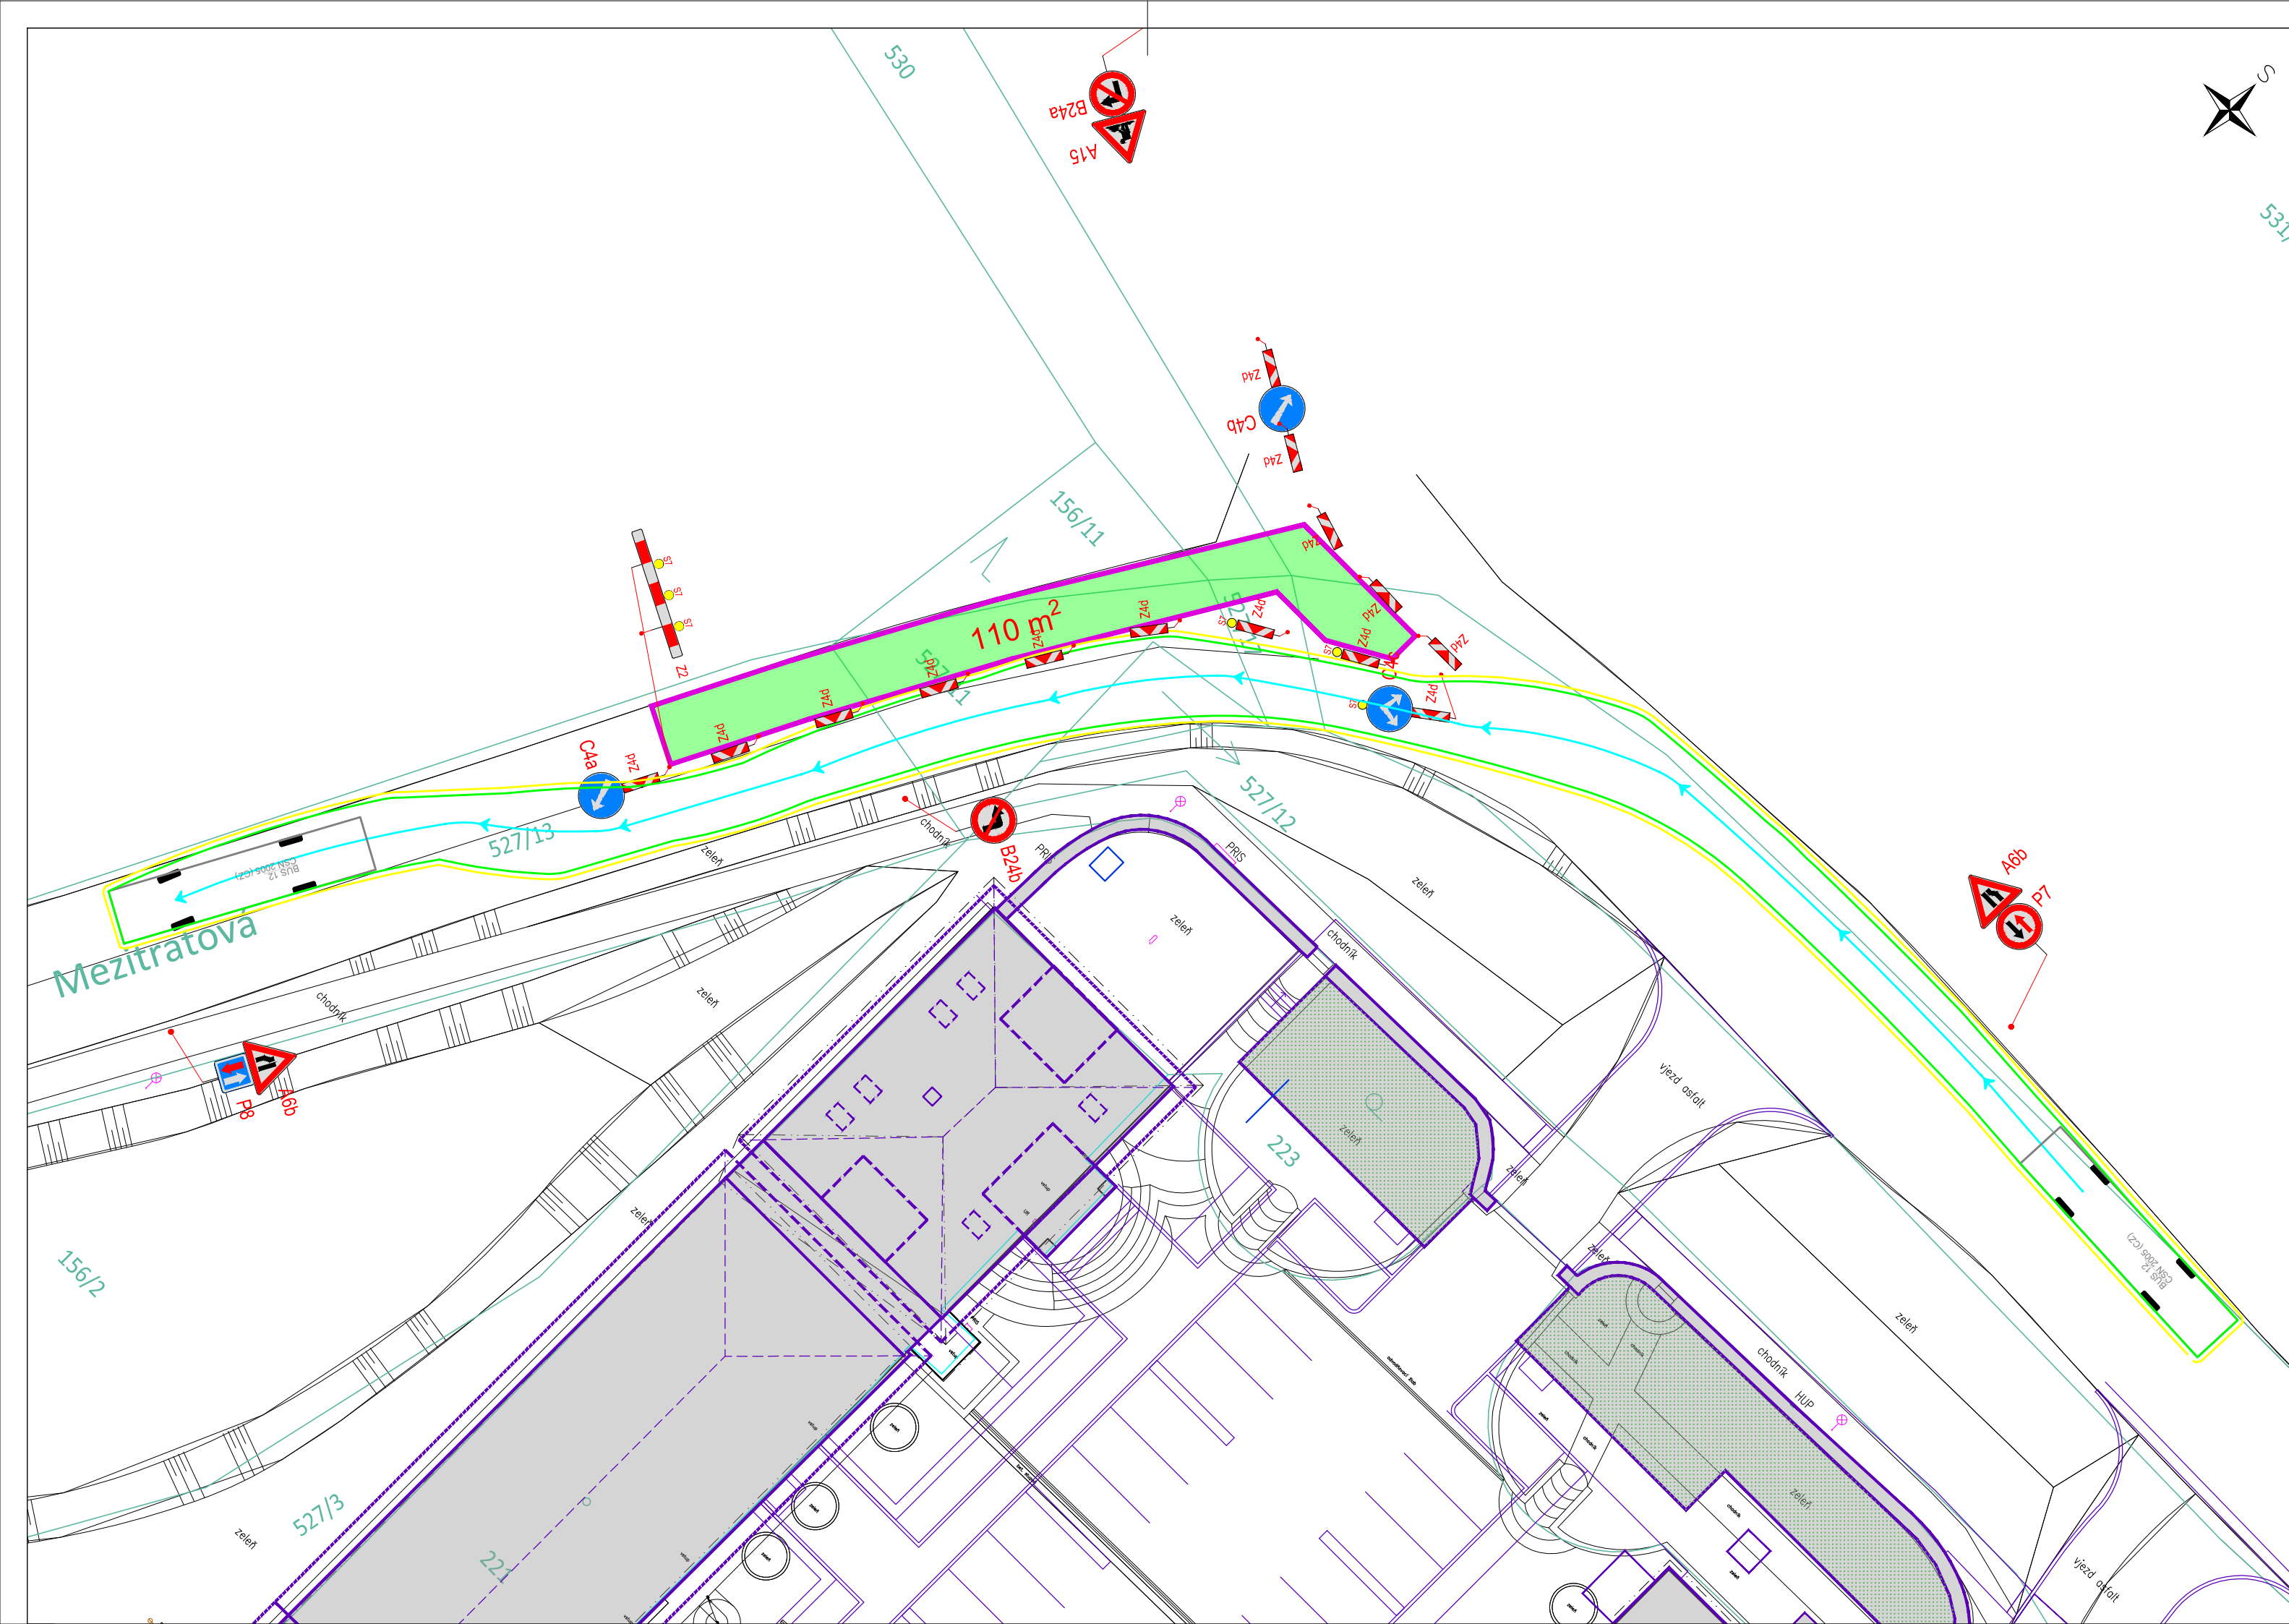

**LEGENDA:**

- Geodetické zaměření a Digitální technická mapa Prahy
- Hranice katastru nemovitostí
- Stavební zábor na veřejném pozemku  
plocha 100 m<sup>2</sup> (předpokládaná doba trvání 8 dní)
- Navrhované přechodné svislé dopravní značení
- Navrhované přechodné vodorovné dopravní značení
- Navrhovaný bytový dům

**VLEČNÉ KŘIVKY:**

- Trajektorie vozidla
- Obrys karoserie
- Bezpečnostní odstup

12.00

**BUS 12 m**

Šířka : 2.50 m  
Rozchod : 2.50 m  
Max. úhel řízení : 50.9 °

|                                                                                                 |                                                                 |   |         |
|-------------------------------------------------------------------------------------------------|-----------------------------------------------------------------|---|---------|
| SOUŘADNICOVÝ SYSTÉM: JTSK                                                                       |                                                                 | VÝŠKOVÝ SYSTÉM: Bpv                                                                                              |         |
| INVESTOR                                                                                        | Até Property, s.r.o.<br>Hvězdova 1716/2b, Nusle, 140 78 Praha 4 | <b>BBH Servis s.r.o.</b><br>BBH Servis s.r.o.<br>Zbelská 1808/6, 148 00 Praha 11<br>IČ: 04335945 DIČ: CZ04335945 |         |
| ODPOVĚDNÝ PROJEKTANT                                                                            | Ing. Tomáš Holenda                                              |   |         |
| HLAVNÍ INŽENÝR PROJEKTU                                                                         | Ing. Tomáš Holenda                                              |   |         |
| VYPRACOVAL                                                                                      | Ing. Pavel Bilek                                                |   |         |
| KONTROLOVAL                                                                                     | Ing. Jan Hora                                                   |   |         |
| NÁZEV AKCE                                                                                      |                                                                 | DATUM   | 02/2025 |
| DIO PRO PROVEDENÍ VODOVODU V<br>UL. MEZITRATOVÁ, HRDLORÉZY                                      |                                                                 | FORMÁT   | 10 x A4 |
|                                                                                                 |                                                                 | MĚŘÍTKO   | 1:250   |
|                                                                                                 |                                                                 | STUPĚŇ PD   | DIO     |
|                                                                                                 |                                                                 | ČÍS. ZAKÁZKY   | -       |
| PŘÍLOHA:                                                                                        |                                                                 | ARCHIVNÍ ČÍS.   | -       |
| SITUACE DIO - ETAPA 6 a 7 - VLEČNÉ KŘIVKY                                                       |                                                                 | ČÍS. SOUPRAVY   | -       |
|                                                                                                 |                                                                 | ČÍS. PŘÍLOHY   | 8       |
| © NÁVRH ŘEŠENÍ OBSAŽENÝ VE VÝKRESOVÉ A TEXTOVÉ ČÁSTI JE PŘEDMĚTEM OCHRANY DLE AUTORSKEHO ZÁKONA |                                                                 |   |         |