


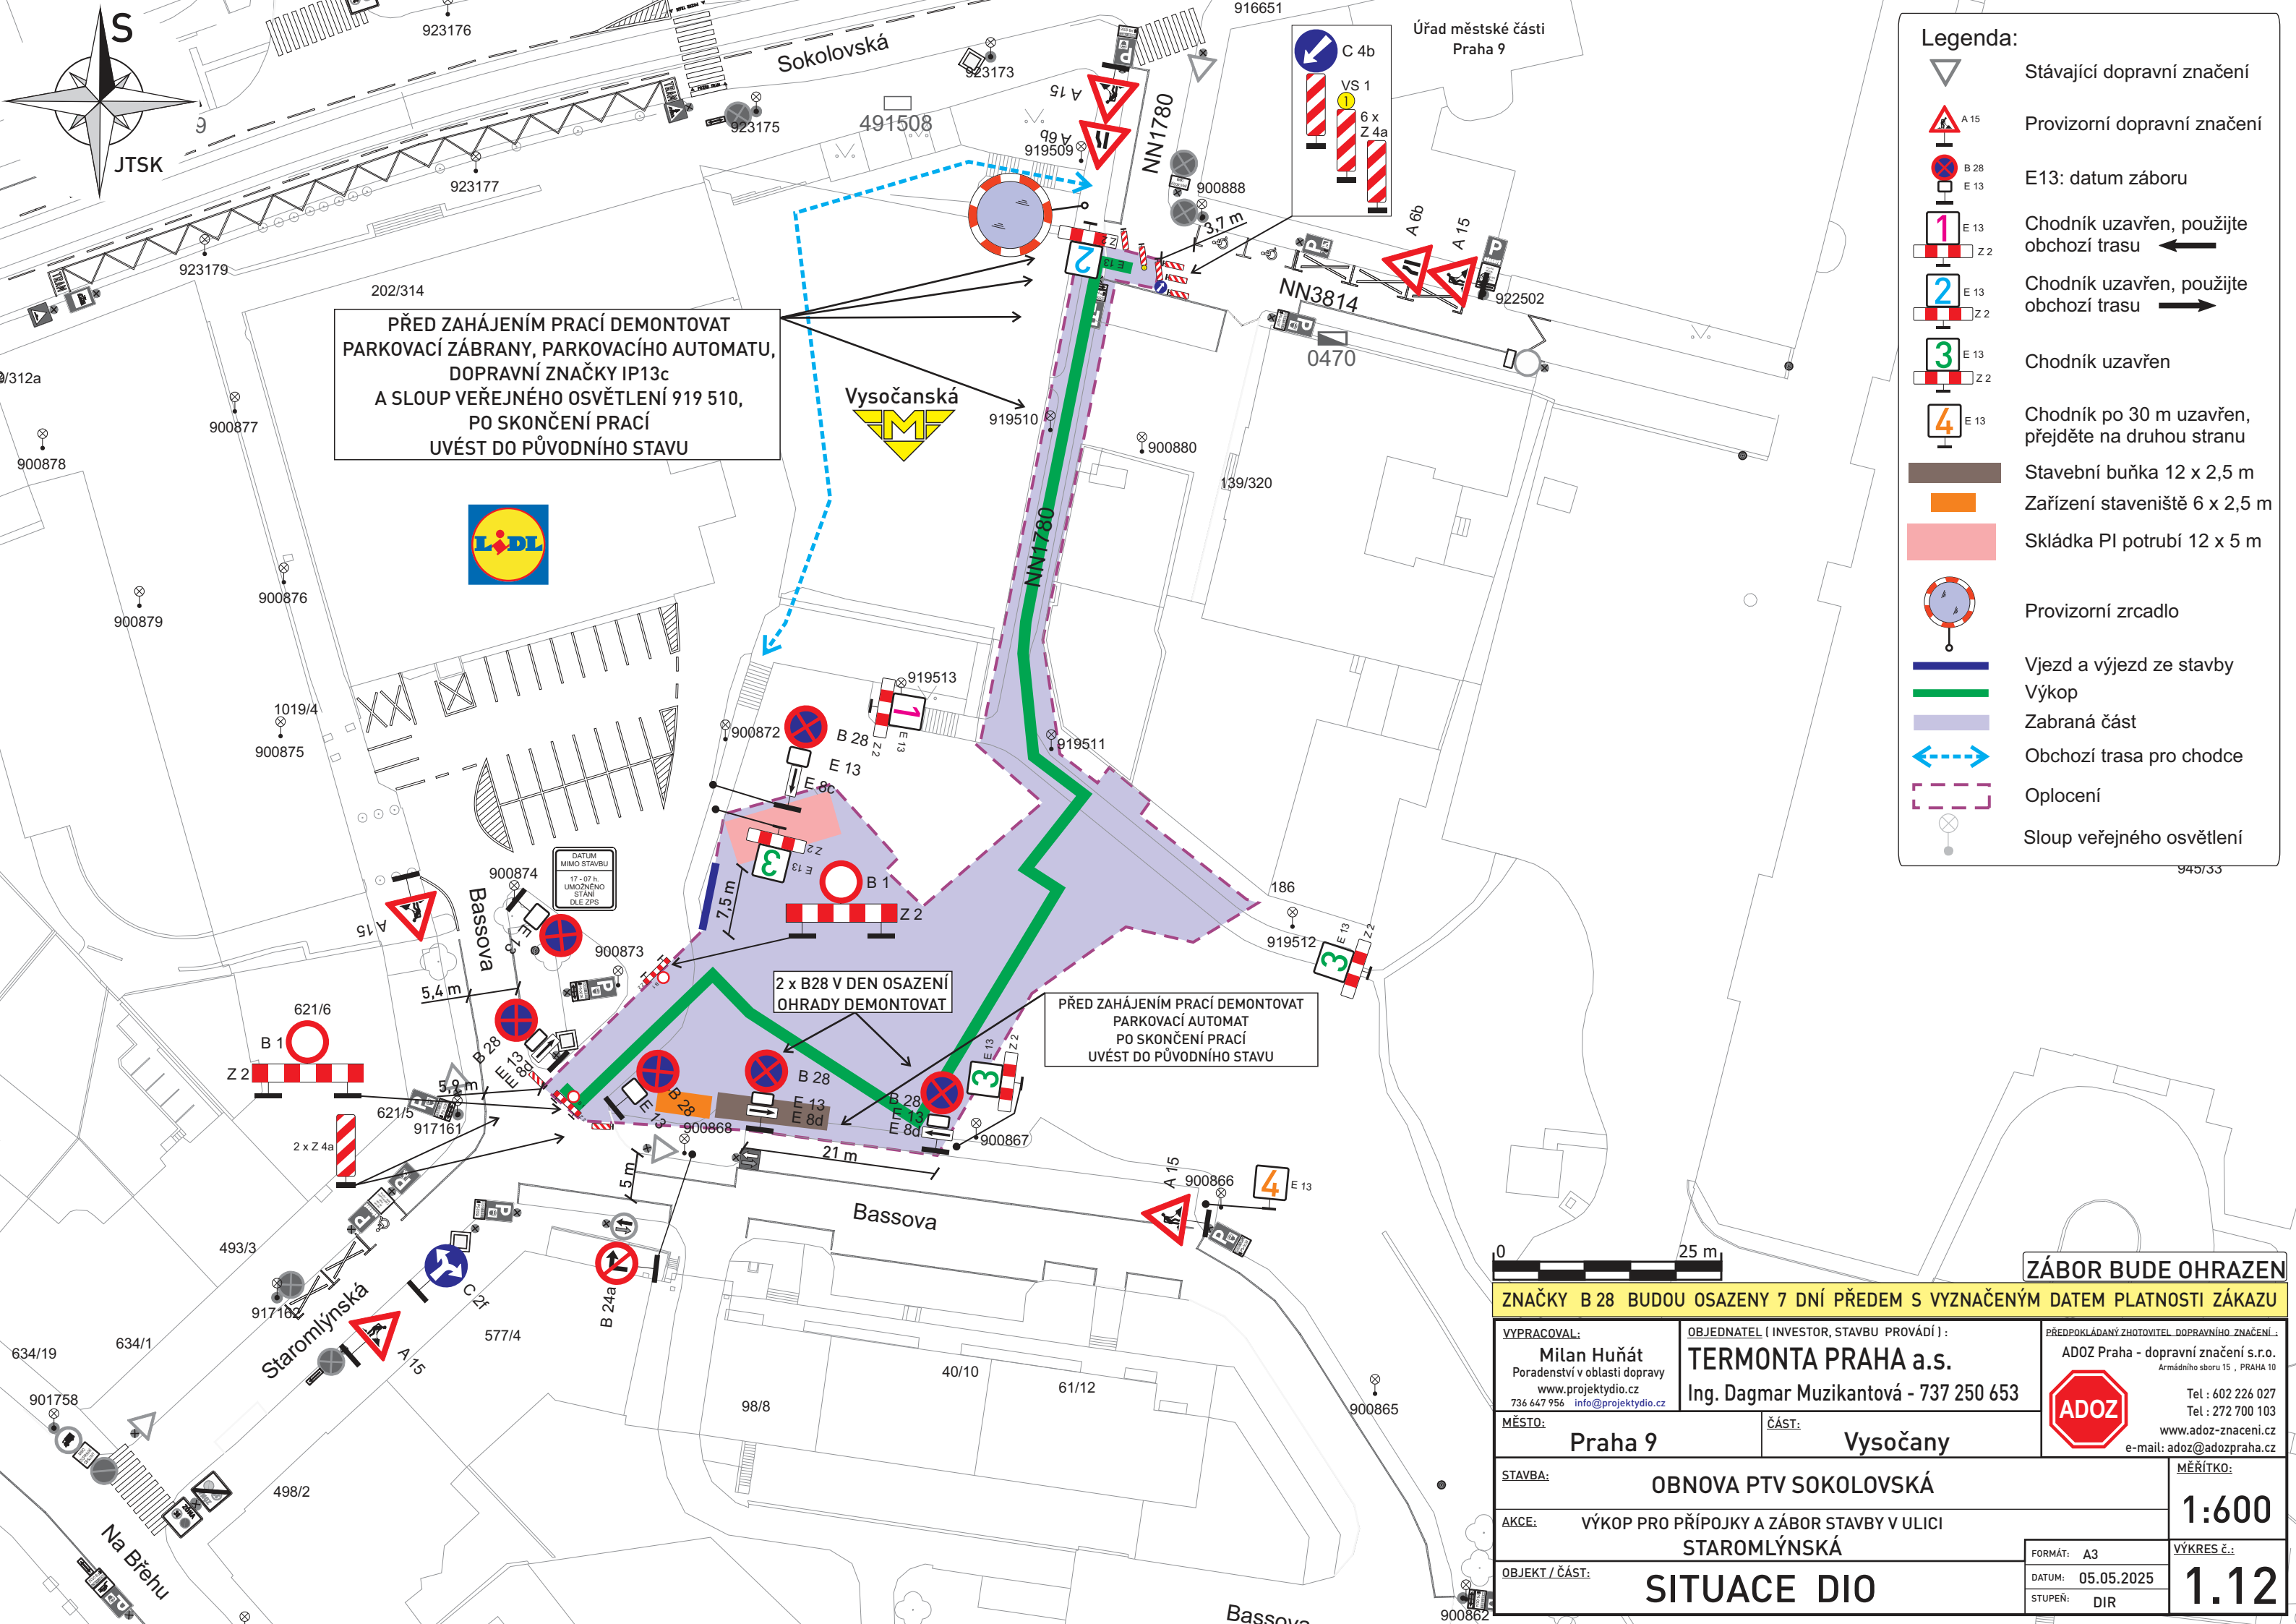

PŘED ZAHÁJENÍM PRACÍ DEMONTOVAT
PARKOVACÍ ZÁBRANY, PARKOVACÍHO AUTOMATU,
DOPRAVNÍ ZNAČKY IP13c
A SLOUP VEŘEJNÉHO OSVĚTLENÍ 919 510,
PO SKONČENÍ PRACÍ
UVÉST DO PŮVODNÍHO STAVU



2 x B28 V DEN OSAZENÍ
OHRADY DEMONTOVAT

PŘED ZAHÁJENÍM PRACÍ DEMONTOVAT
PARKOVACÍ AUTOMAT
PO SKONČENÍ PRACÍ
UVÉST DO PŮVODNÍHO STAVU

Legenda:

Stávající dopravní značení

Provizorní dopravní značení

E13: datum záboru

Chodník uzavřen, použijte obchodí trasu ←

Chodník uzavřen, použijte obchodí trasu →

Chodník uzavřen

Chodník po 30 m uzavřen, přejděte na druhou stranu

Stavební buňka 12 x 2,5 m

Zařízení staveniště 6 x 2,5 m

Skládka PI potrubí 12 x 5 m

Provizorní zrcadlo

Vjezd a výjezd ze stavby

Výkop

Zabraná část

Obchodí trasa pro chodce

Oplocení

Sloup veřejného osvětlení



ZÁBOR BUDE OHRAZEN

ZNAČKY B 28 BUDOU OSAZENY 7 DNÍ PŘEDEM S VYZNAČENÝM DATUM PLATNOSTI ZÁKAZU

VYPRACOVAL: Milan Huňát Poradenství v oblasti dopravy www.projektydio.cz 736 647 956 info@projektydio.cz	OBJEDNATEL (INVESTOR, STAVBU PROVÁDÍ): TERMONTA PRAHA a.s. Ing. Dagmar Muzikantová - 737 250 653	PŘEDPOKLÁDANÝ ZHOTOVITEL DOPRAVNÍHO ZNAČENÍ: ADOZ Praha - dopravní značení s.r.o. Armádního sboru 15, PRAHA 10 Tel.: 602 226 027 Tel.: 272 700 103 www.adoz-znaceni.cz e-mail: adoz@adozpraha.cz	
MĚSTO: Praha 9	ČÁST: Vysočany		
STAVBA: OBNOVA PTV SOKOLOVSKÁ			MĚŘÍTKO: 1:600
AKCE: VÝKOP PRO PŘÍPOJKY A ZÁBOR STAVBY V ULICI STAROMLÝNSKÁ			VÝKRES č.: 1.12
OBJEKT / ČÁST: SITUACE DIO		FORMÁT: A3 DATUM: 05.05.2025 STUPEŇ: DIR	