


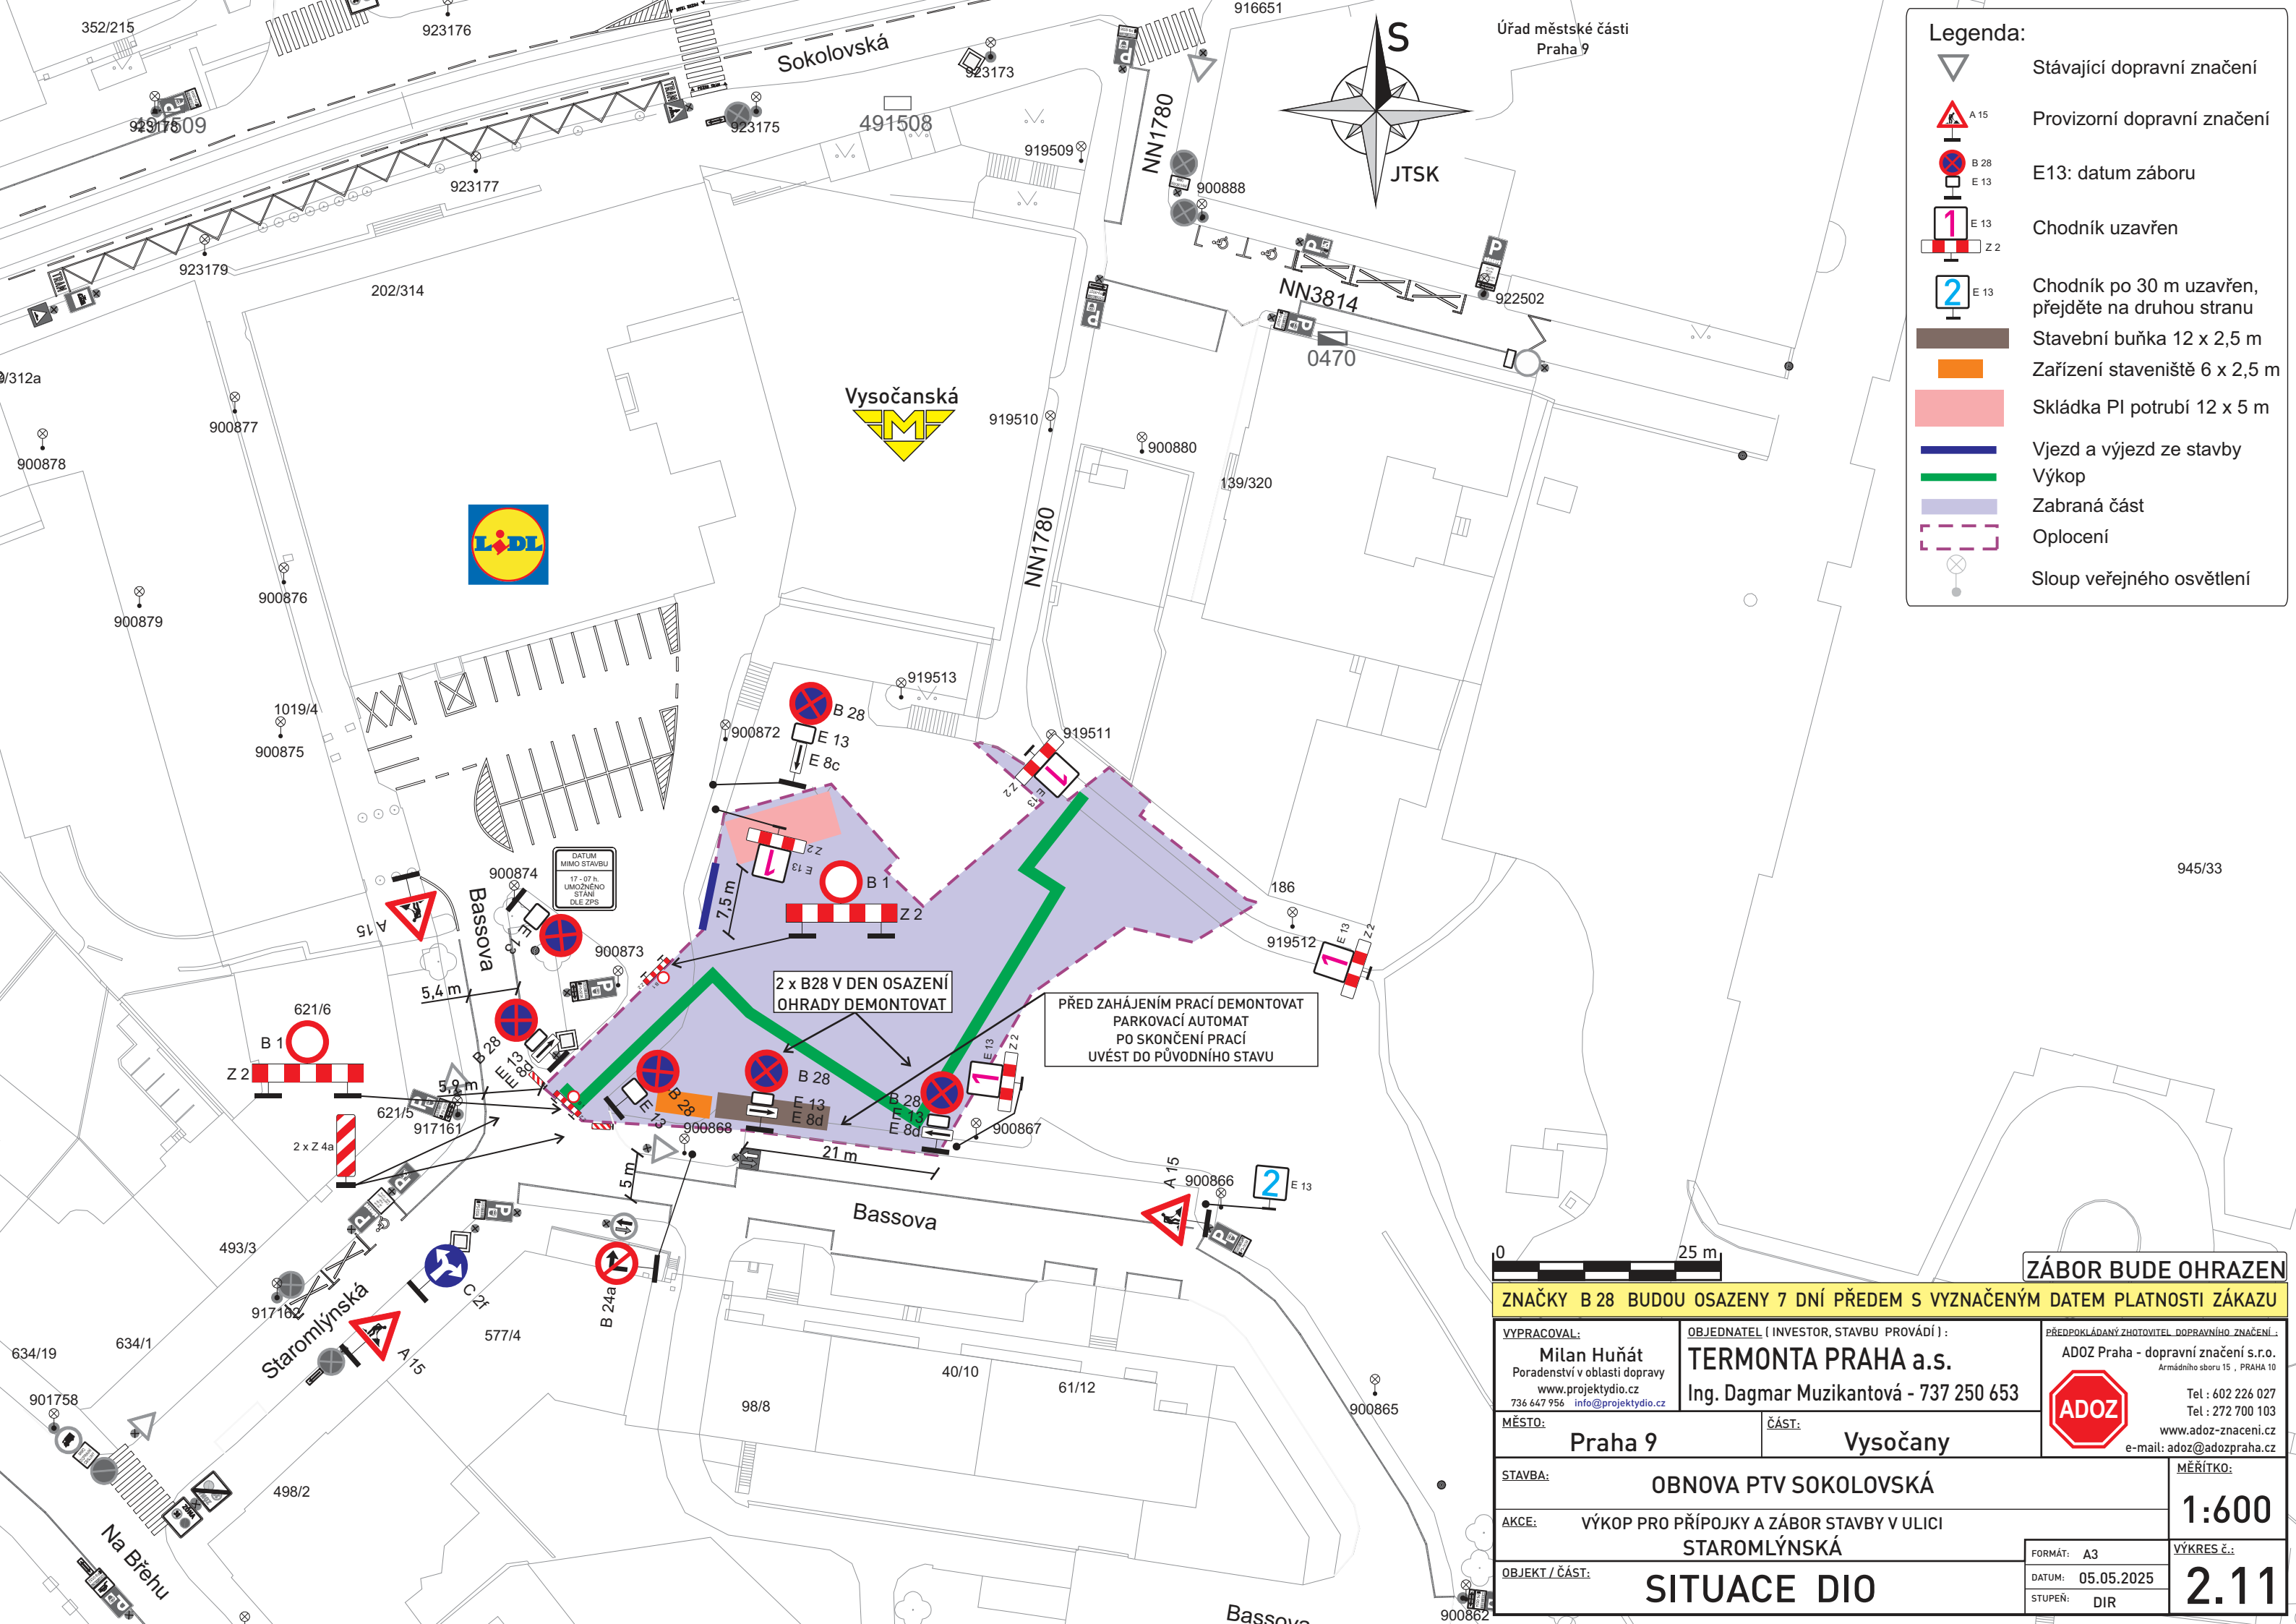

Legenda:

Stávající dopravní značení

Provizorní dopravní značení

E13: datum záboru

Chodník uzavřen

Chodník po 30 m uzavřen, přejděte na druhou stranu

Stavební buňka 12 x 2,5 m

Zařízení staveniště 6 x 2,5 m

Skládka PI potrubí 12 x 5 m

Vjezd a výjezd ze stavby

Výkop

Zabraná část

Oplocení

Sloup veřejného osvětlení

025 m

ZÁBOR BUDE OHRAZEN

ZNAČKY B 28 BUDOU OSAZENY 7 DNÍ PŘEDEM S VYZNAČENÝM DATUM PLATNOSTI ZÁKAZU

VYPRACOVAL:

Milan Huňát

Poradenství v oblasti dopravy

www.projektydio.cz

736 647 956 info@projektydio.cz

OBJEDNATEL (INVESTOR, STAVBU PROVÁDÍ):

TERMONTA PRAHA a.s.

Ing. Dagmar Muzikantová - 737 250 653

PŘEDPOKLÁDANÝ ZHOTOVITEL DOPRAVNÍHO ZNAČENÍ:

ADOZ Praha - dopravní značení s.r.o.

Armádního sboru 15 , PRAHA 10

Tel : 602 226 027

Tel : 272 700 103

www.adoz-znaceni.cz

e-mail: adoz@adozpraha.cz

MĚSTO:

Praha 9

ČÁST:

Vysočany

STAVBA:

OBNOVA PTV SOKOLOVSKÁ

AKCE:

VÝKOP PRO PŘÍPOJKY A ZÁBOR STAVBY V ULICI STAROMLÝNSKÁ

OBJEKT / ČÁST:

SITUACE DIO

FORMÁT:

A3

DATUM:

05.05.2025

STUPEŇ:

DIR

MĚŘÍTKO:

1:600

VÝKRES č.:

2.11