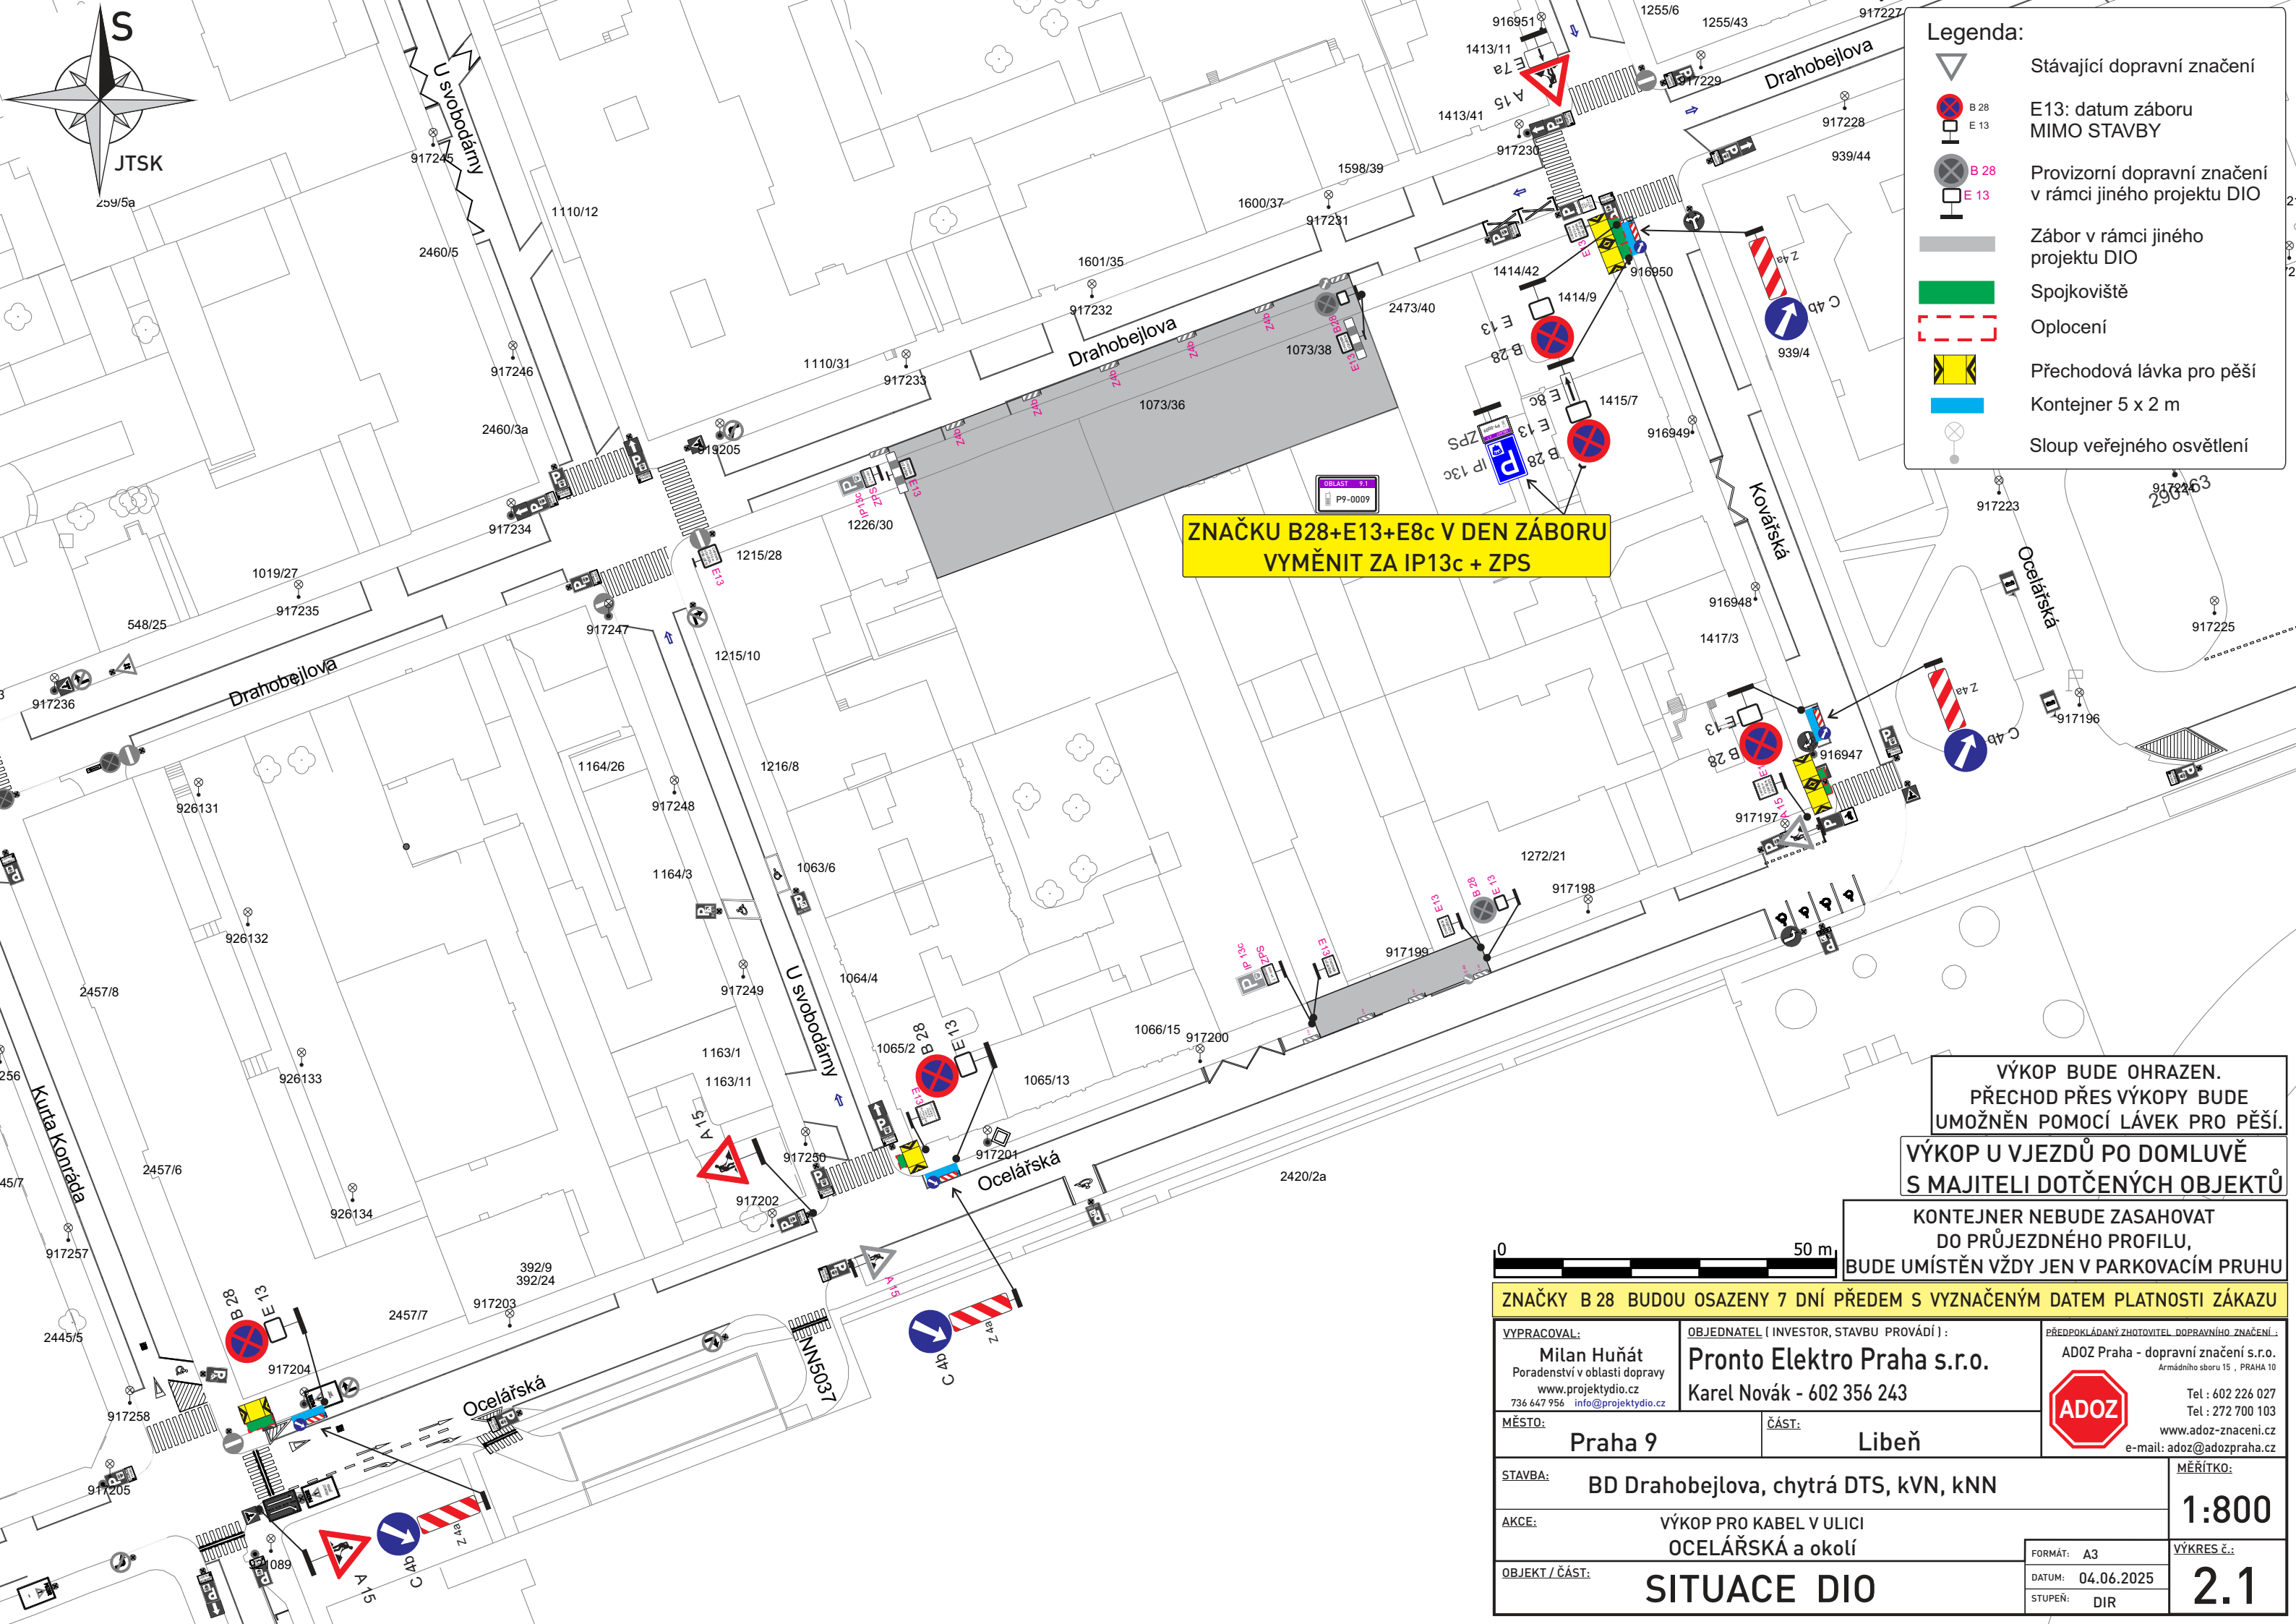


Legenda:

Stávající dopravní značení

E13: datum záboru
MIMO STAVBY

Provizorní dopravní značení
v rámci jiného projektu DIO

Zábor v rámci jiného
projektu DIO

Spojkoviště

Oplocení

Přechodová lávka pro pěší

Kontejner 5 x 2 m

Sloup veřejného osvětlení

VÝKOP BUDE OHRAZEN.
PŘECHOD PŘES VÝKOPY BUDE
UMOŽNĚN POMOCÍ LÁVEK PRO PĚŠÍ.

VÝKOP U VJEZDŮ PO DOMLUVĚ
S MAJITELI DOTČENÝCH OBJEKTŮ

KONTEJNER NEBUDE ZASAHOVAT
DO PRŮJEZDNÉHO PROFILU,
BUDE UMÍSTĚN VŽDY JEN V PARKOVACÍM PRUHU



ZNAČKY B 28 BUDOU OSAZENY 7 DNÍ PŘEDEM S VYZNAČENÝM DATUM PLATNOSTI ZÁKAZU

VYPRACOVAL: Milan Huňát Poradenství v oblasti dopravy www.projektydio.cz 736 647 956 info@projektydio.cz		OBJEDNATEL (INVESTOR, STAVBU PROVÁDÍ): Pronto Elektro Praha s.r.o. Karel Novák - 602 356 243		PŘEDPOKLÁDANÝ ZHOTOVITEL DOPRAVNÍHO ZNAČENÍ: ADOZ Praha - dopravní značení s.r.o. Armádního sboru 15 , PRAHA 10 Tel : 602 226 027 Tel : 272 700 103 www.adoz-znaceni.cz e-mail: adoz@adozpraha.cz		
MĚSTO: Praha 9		ČÁST: Libeň				
STAVBA: BD Drahobejlova, chytrá DTS, kVN, kNN						MĚŘÍTKO: 1:800
AKCE: VÝKOP PRO KABEL V ULICI OCELÁŘSKÁ a okolí						VÝKRES č.: 2.1
OBJEKT / ČÁST: SITUACE DIO						
		FORMÁT: A3				
		DATUM: 04.06.2025				
		STUPĚŇ: DIR				