

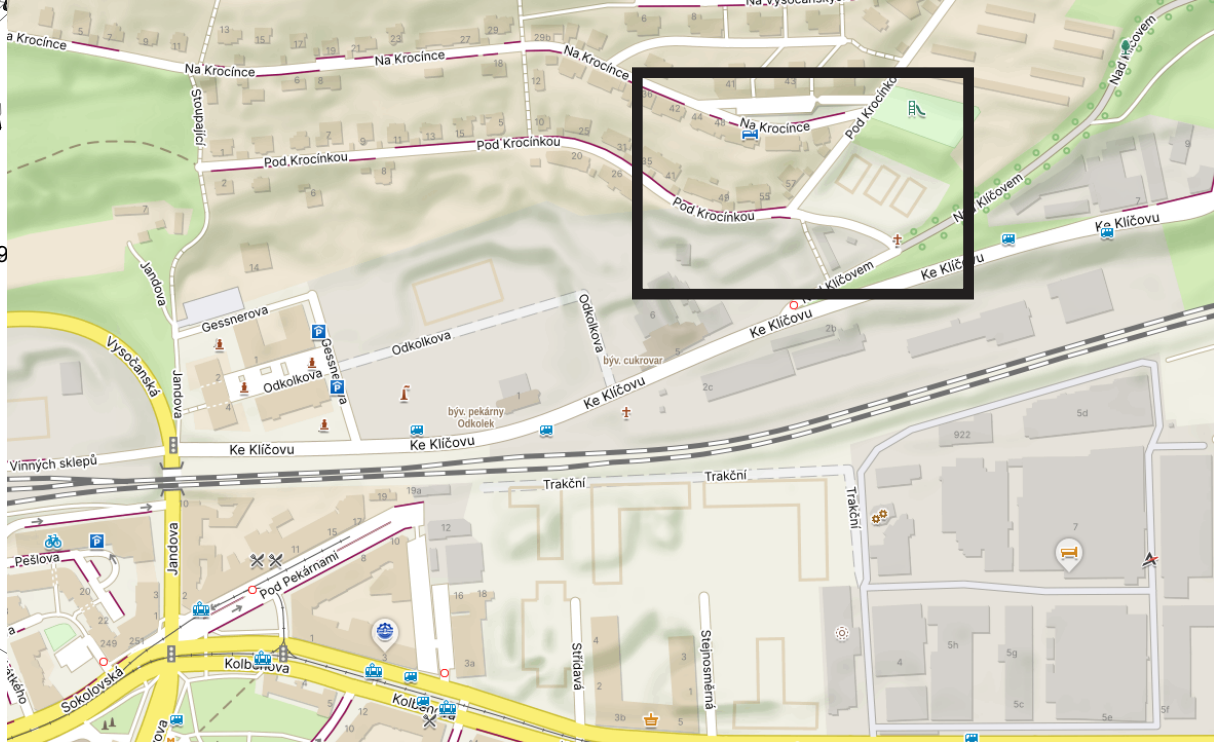


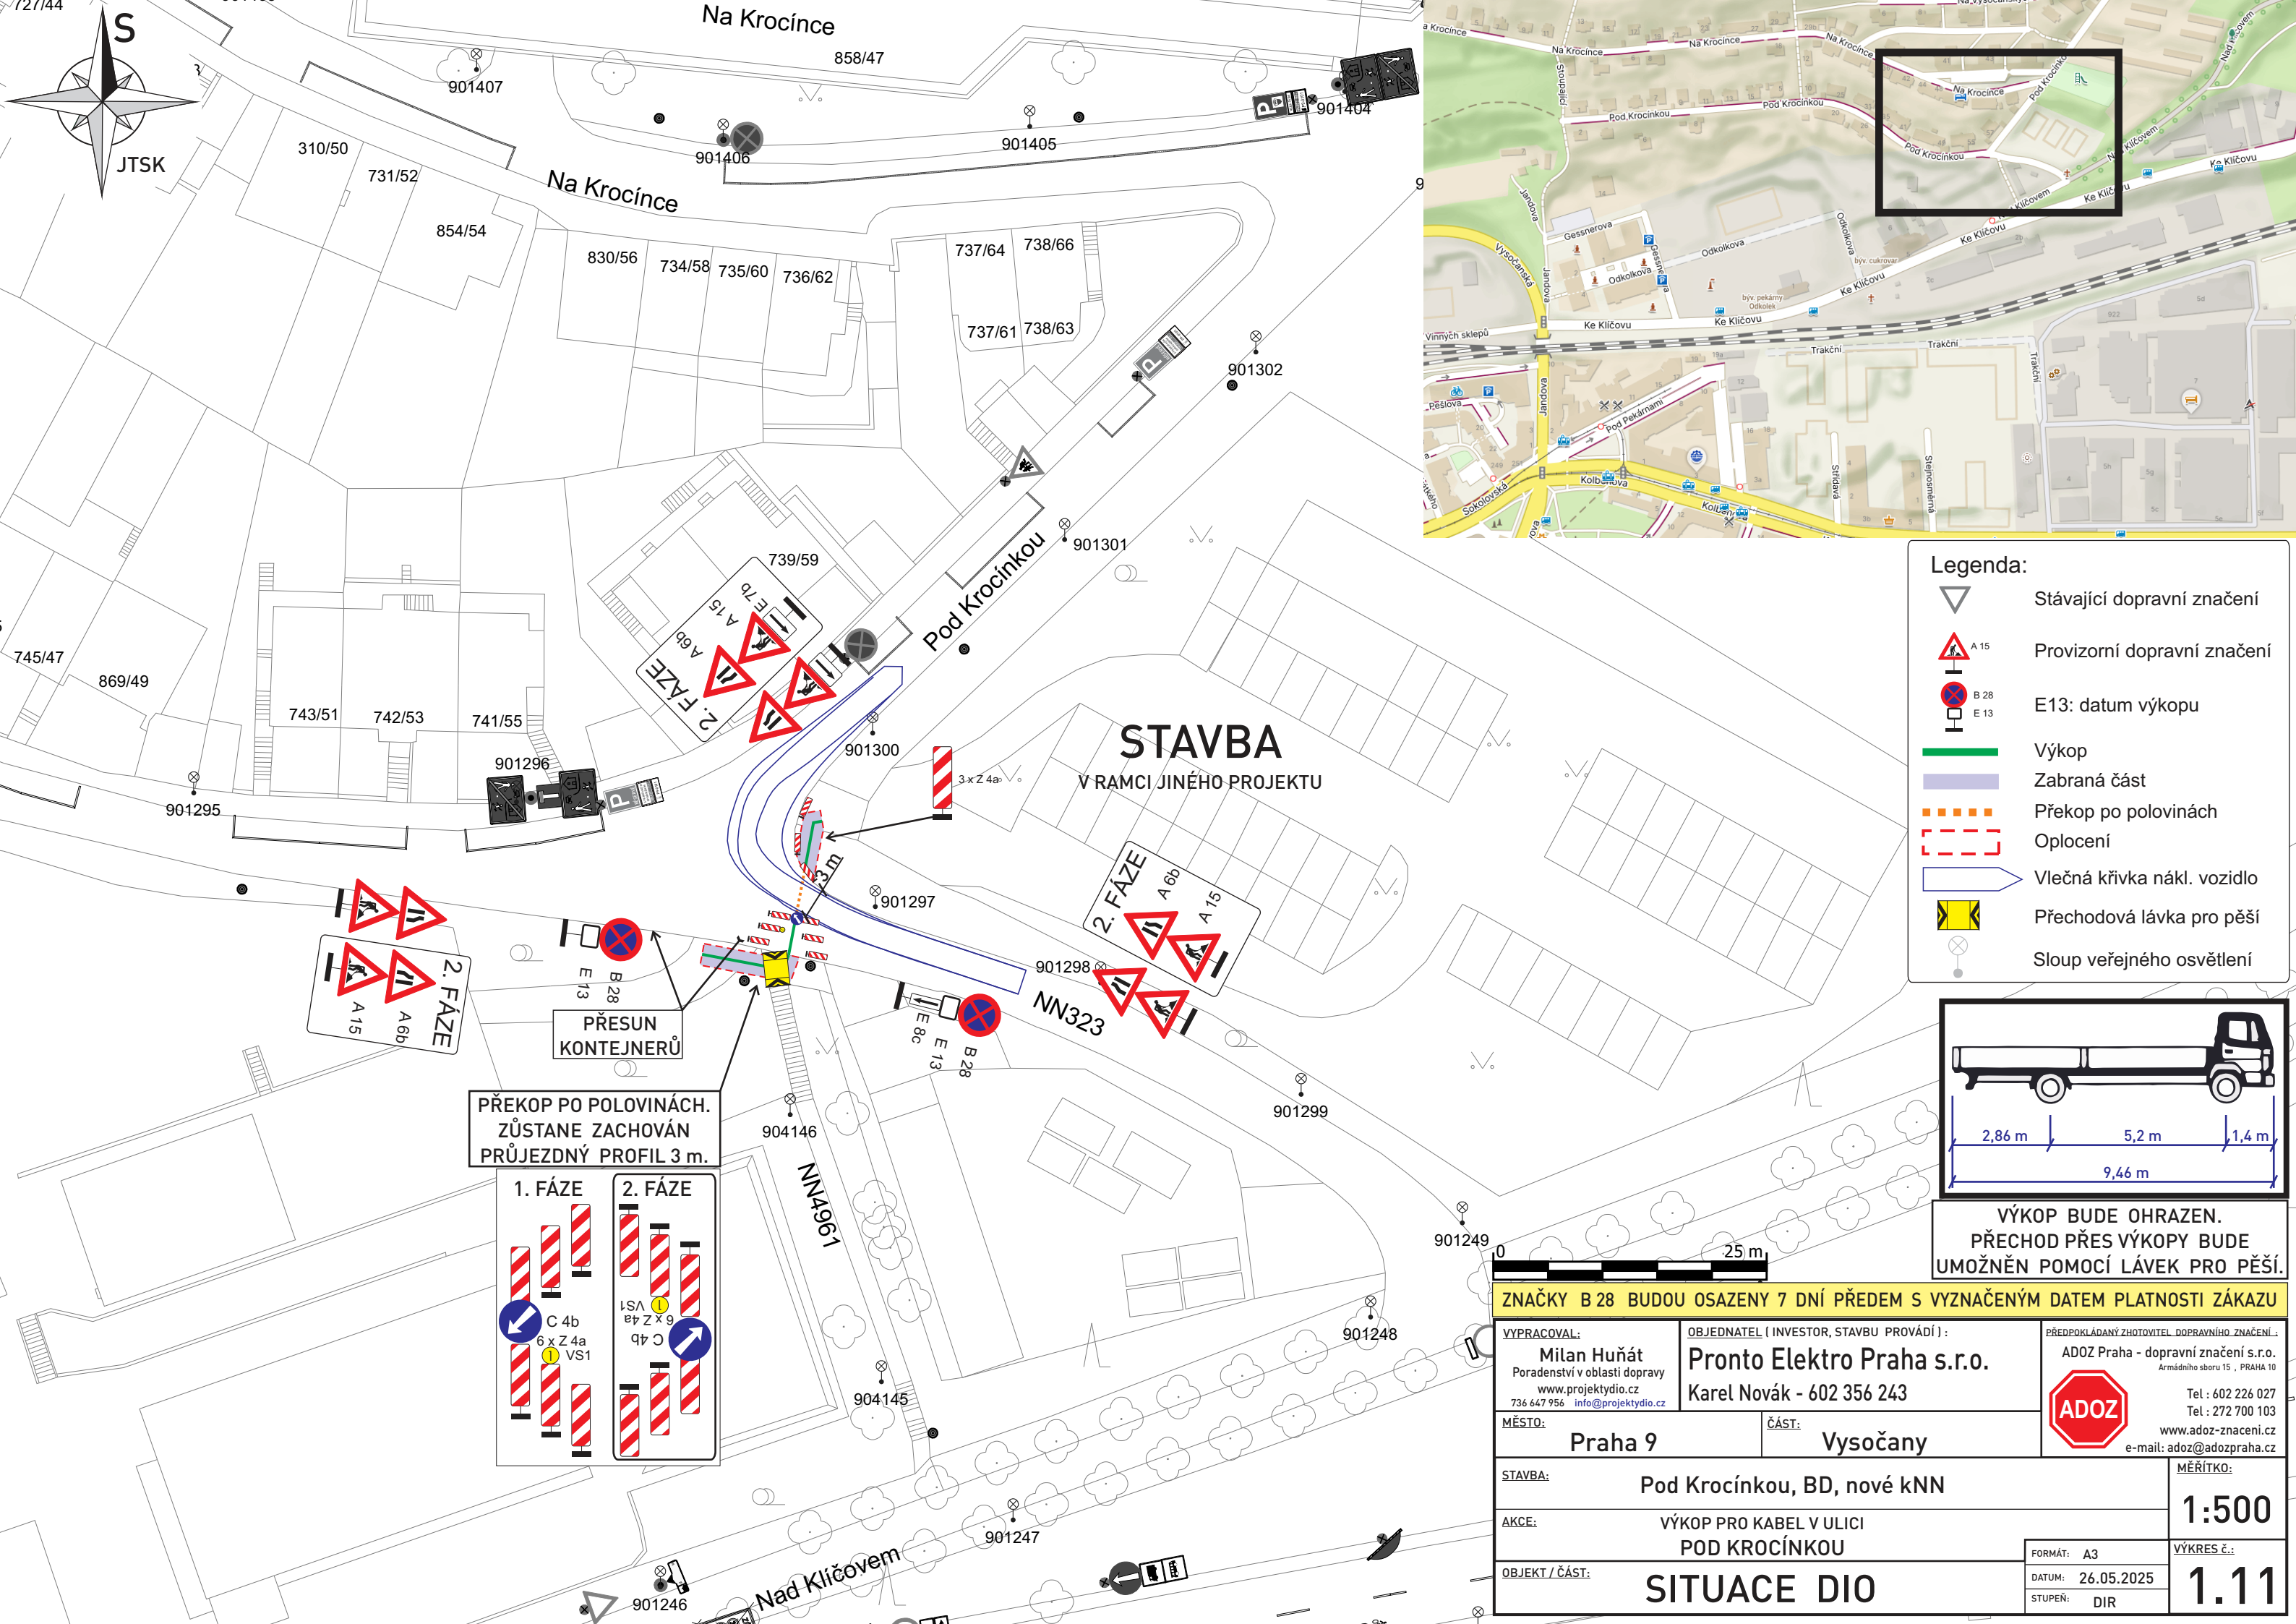

- Legenda:**
- Stávající dopravní značení
 - Provizorní dopravní značení
 - B 28
 - E 13
 - Výkop
 - Zabraná část
 - Překop po polovinách
 - Oplocení
 - Vlečná křivka nákl. vozidlo
 - Přechodová lávka pro pěši
 - Sloup veřejného osvětlení

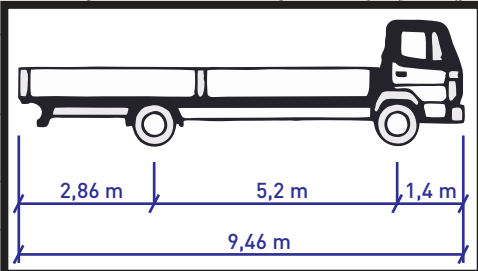


VÝKOP BUDE OHRAZEN.
PŘECHOD PŘES VÝKOPY BUDE
UMOŽNĚN POMOCÍ LÁVEK PRO PĚŠÍ.

ZNAČKY B 28 BUDOU OSAZENY 7 DNÍ PŘEDEM S VYZNAČENÝM DATUM PLATNOSTI ZÁKAZU

VYPRACOVAL: Milan Huňát Poradenství v oblasti dopravy www.projektydio.cz 736 647 956 info@projektydio.cz		OBJEDNATEL (INVESTOR, STAVBU PROVÁDÍ): Pronto Elektro Praha s.r.o. Karel Novák - 602 356 243		PŘEDPOKLÁDANÝ ZHOTOVITEL DOPRAVNÍHO ZNAČENÍ: ADOZ Praha - dopravní značení s.r.o. Armádního sboru 15 , PRAHA 10 Tel : 602 226 027 Tel : 272 700 103 www.adoz-znacení.cz e-mail: adoz@adozpraha.cz	
MĚSTO: Praha 9		ČÁST: Vysočany			
STAVBA: Pod Krocínkou, BD, nové kNN				MĚŘÍTKO: 1:500	
AKCE: VÝKOP PRO KABEL V ULICI POD KROCÍNKOU				YÝKRES Č.: 1.11	
OBJEKT / ČÁST: SITUACE DIO				FORMÁT: A3 DATUM: 26.05.2025 STUPĚŇ: DIR	

PŘEKOP PO POLOVINÁCH.
ZŮSTANE ZACHOVÁN
PRŮJEZDNÝ PROFIL 3 m.

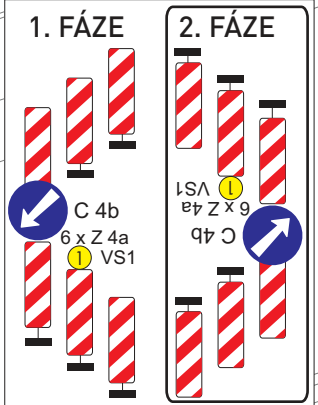

PŘESUN
KONTEJNERŮ

STAVBA V RAMCI JINÉHO PROJEKTU