

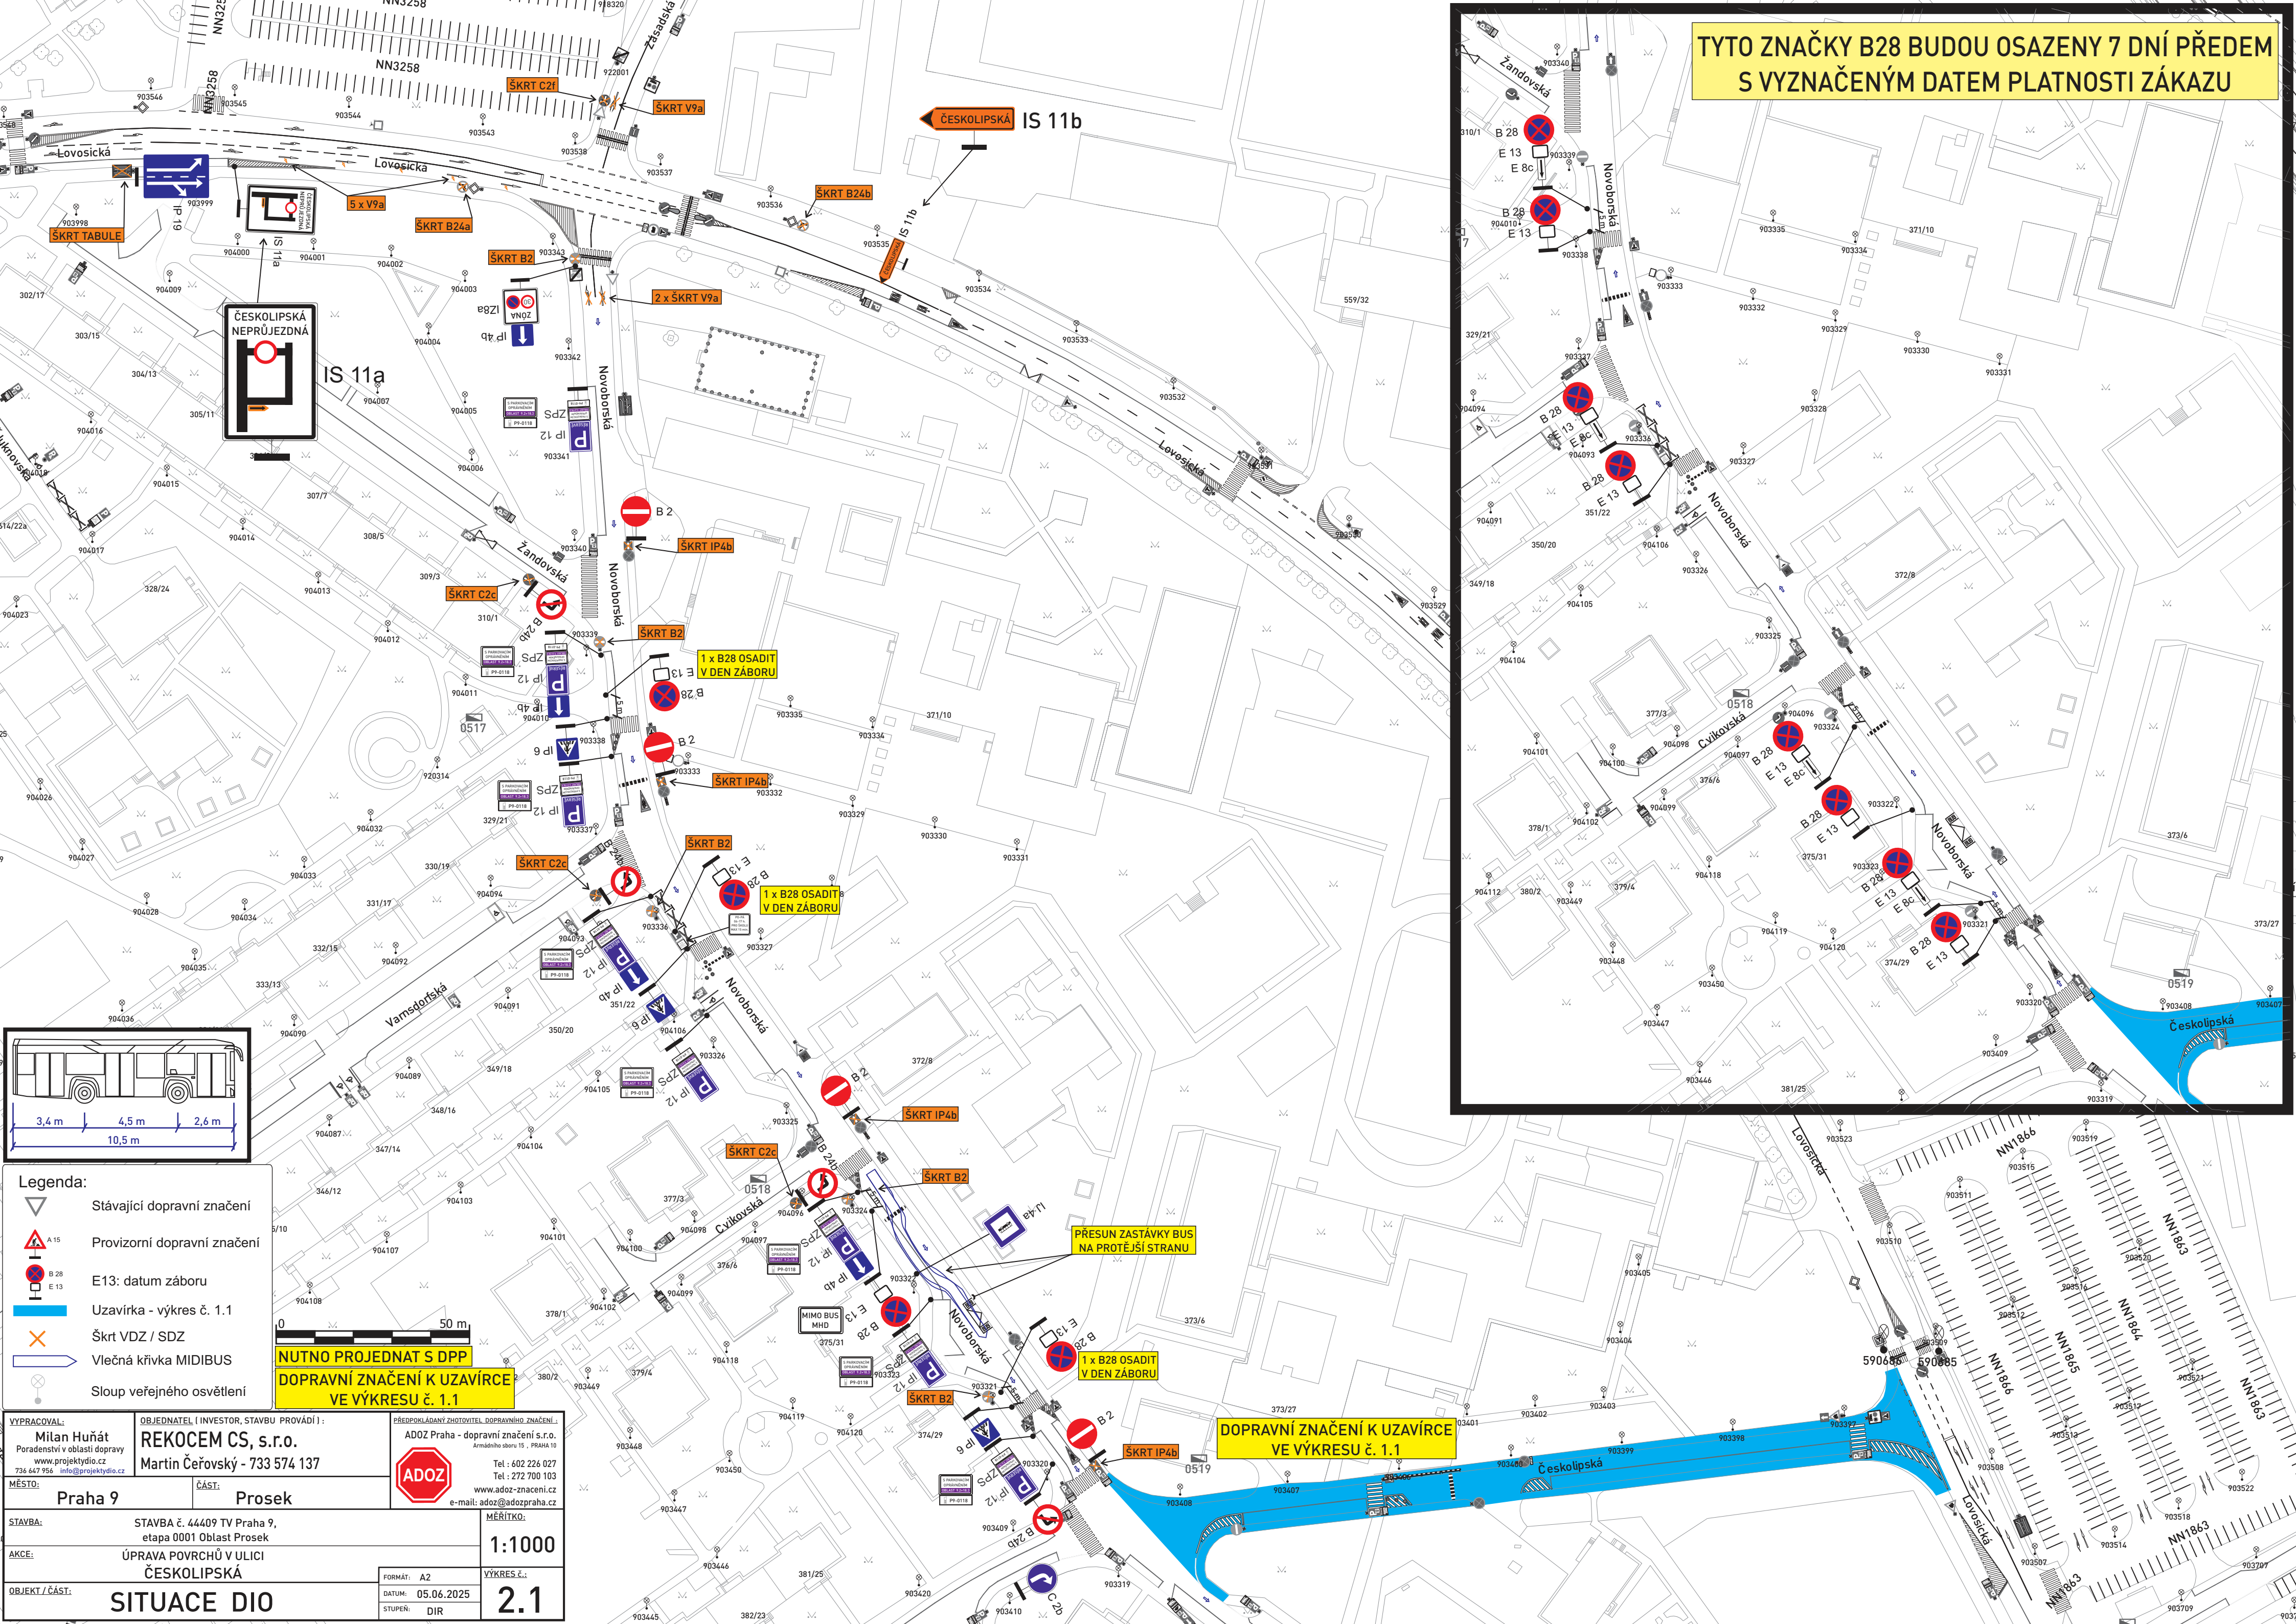


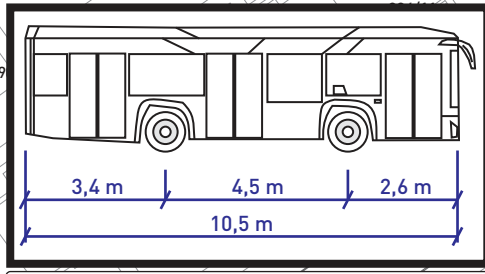

TYTO ZNAČKY B28 BUDOU OSAZENY 7 DNÍ PŘEDEM
S VYZNAČENÝM DATEM PLATNOSTI ZÁKAZU

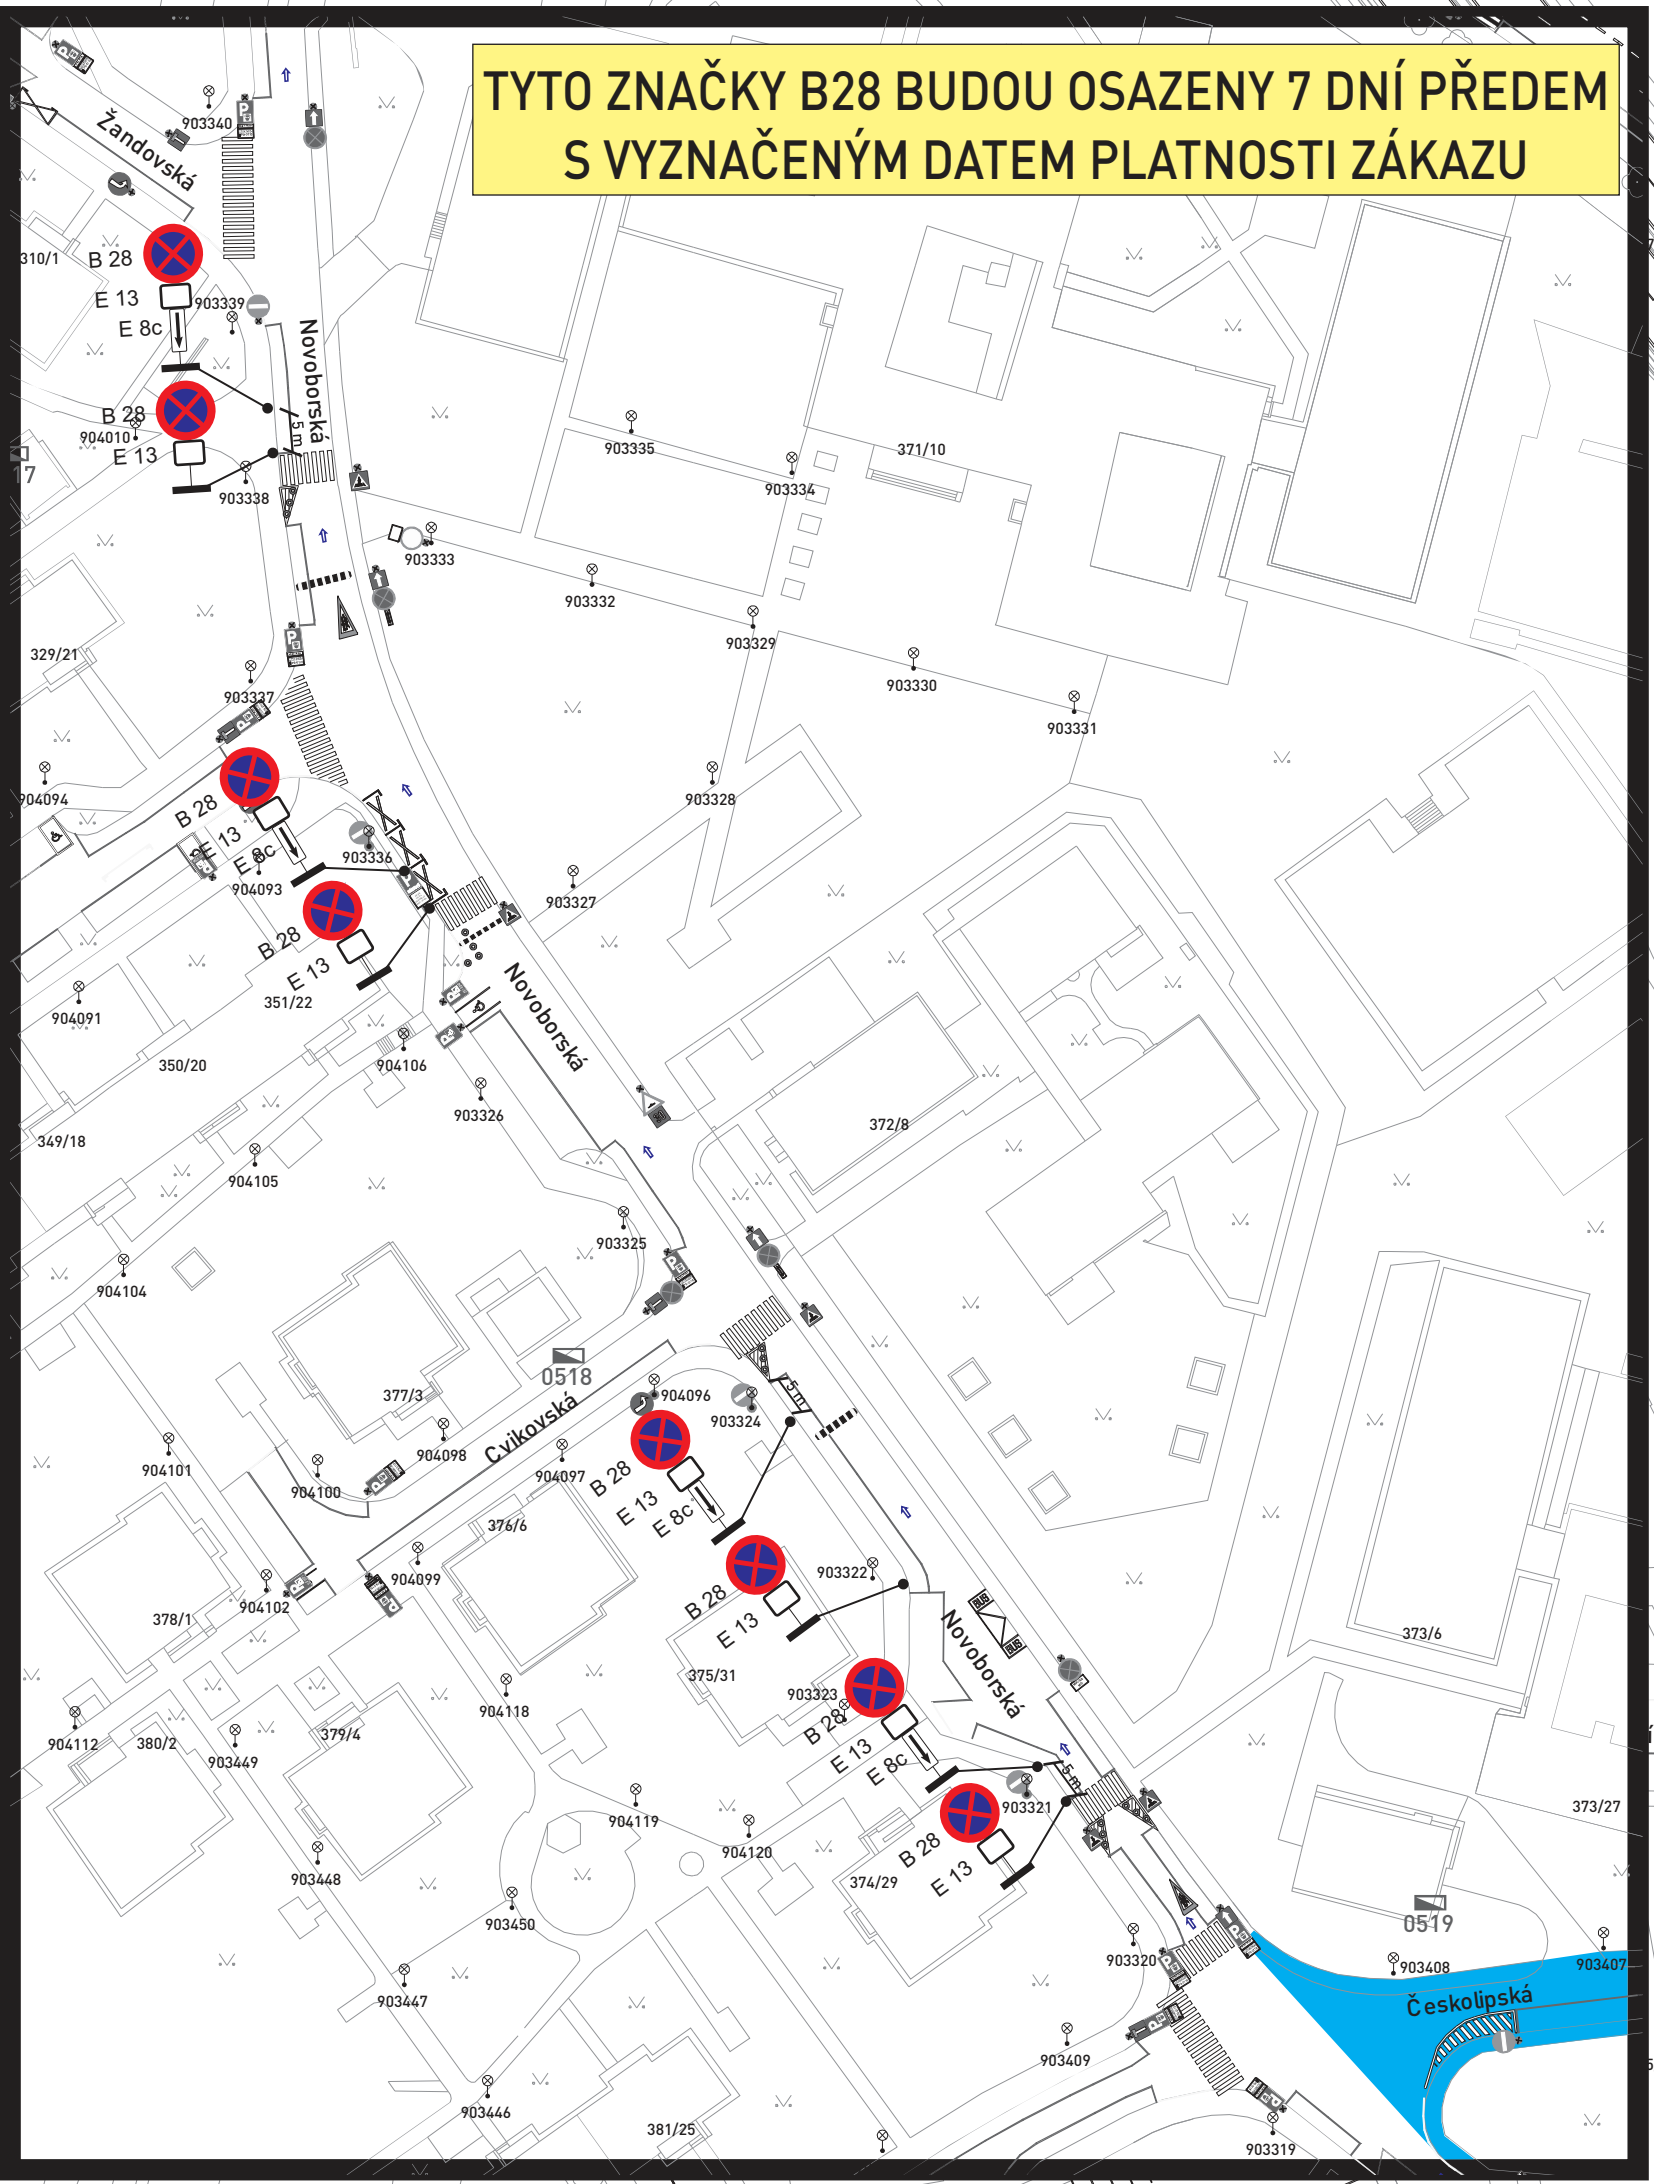

- Legenda:**
- Stávající dopravní značení
 - Provizorní dopravní značení
 - E13: datum záboru
 - Uzavírka - výkres č. 1.1
 - Škrt VDZ / SDZ
 - Vlečná křivka MIDIBUS
 - Sloup veřejného osvětlení

NUTNO PROJEDNAT S DPP
DOPRAVNÍ ZNAČENÍ K UZAVÍRCE
VE VÝKRESU č. 1.1

PŘESUN ZASTÁVKY BUS
NA PROTĚJŠÍ STRANU

DOPRAVNÍ ZNAČENÍ K UZAVÍRCE
VE VÝKRESU č. 1.1

VYPRACOVAL: Milan Huňát Poradenství v oblasti dopravy www.projektydio.cz 736 647 956 info@projektydio.cz		OBJEDNATEL (INVESTOR, STAVBU PROVÁDÍ): REKOCEM CS, s.r.o. Martin Čerovský - 733 574 137		PŘEDPOKLÁDANÝ ZHODNOTĚL DOPRAVNÍHO ZNAČENÍ: ADOZ Praha - dopravní značení s.r.o. Armádního sboru 15, PRAHA 10 Tel.: 602 226 027 Tel.: 272 700 103 www.adoz-znacení.cz e-mail: adoz@adozpraha.cz	
MĚSTO: Praha 9	ČÁST: Prosek				
STAVBA: STAVBA č. 44409 TV Praha 9, etapa 0001 Oblast Prosek		AKCE: ÚPRAVA POVRCHŮ V ULICI ČESKOLIPSKÁ		MĚŘÍTKO: 1:1000	
OBJEKT / ČÁST: SITUACE DIO		FORMÁT: A2	DATUM: 05.06.2025	STUPEŇ: DIR	VÝKRES č.: 2.1