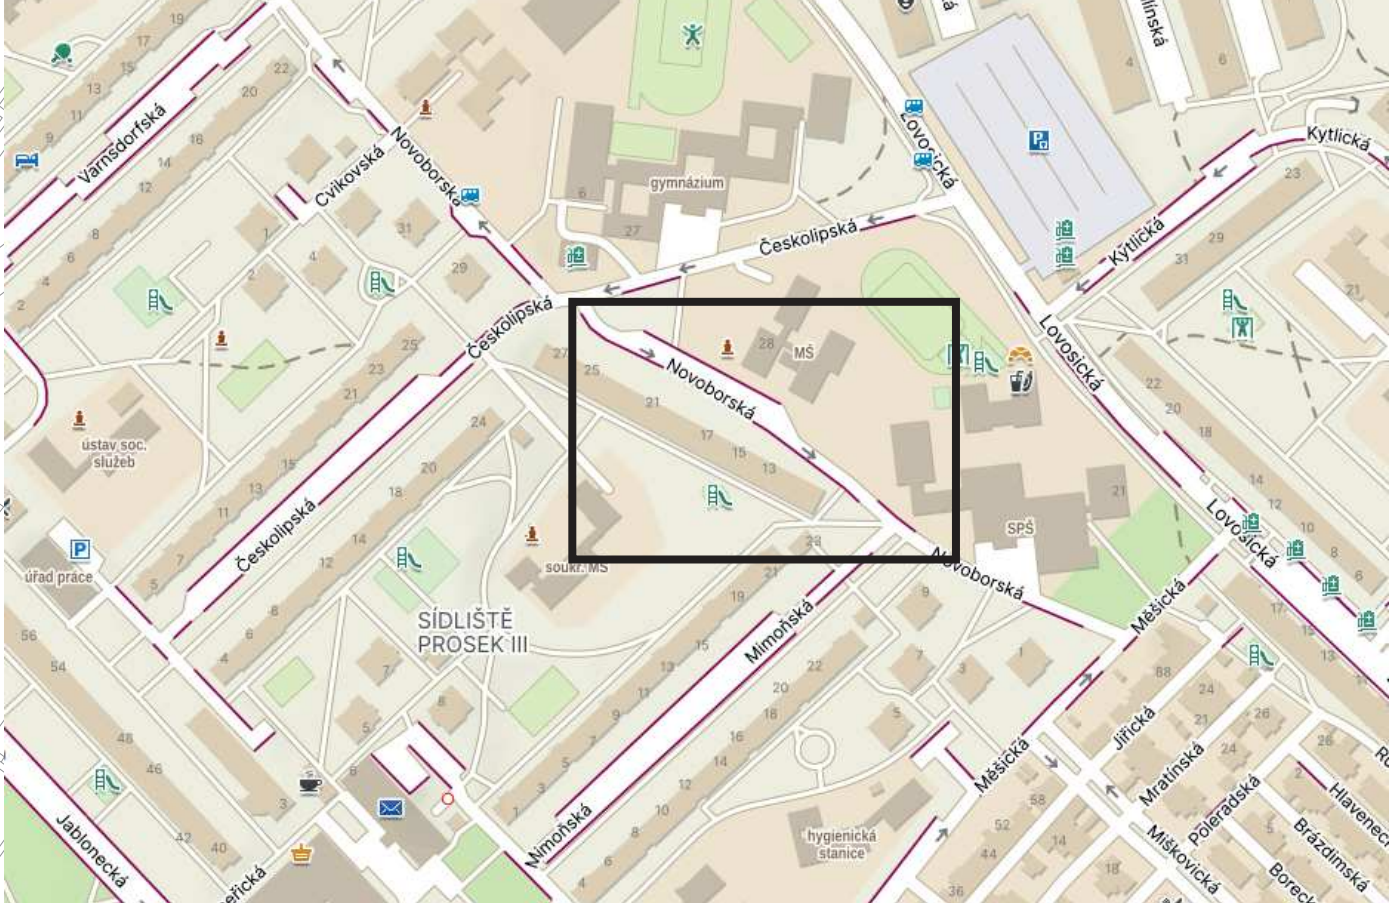
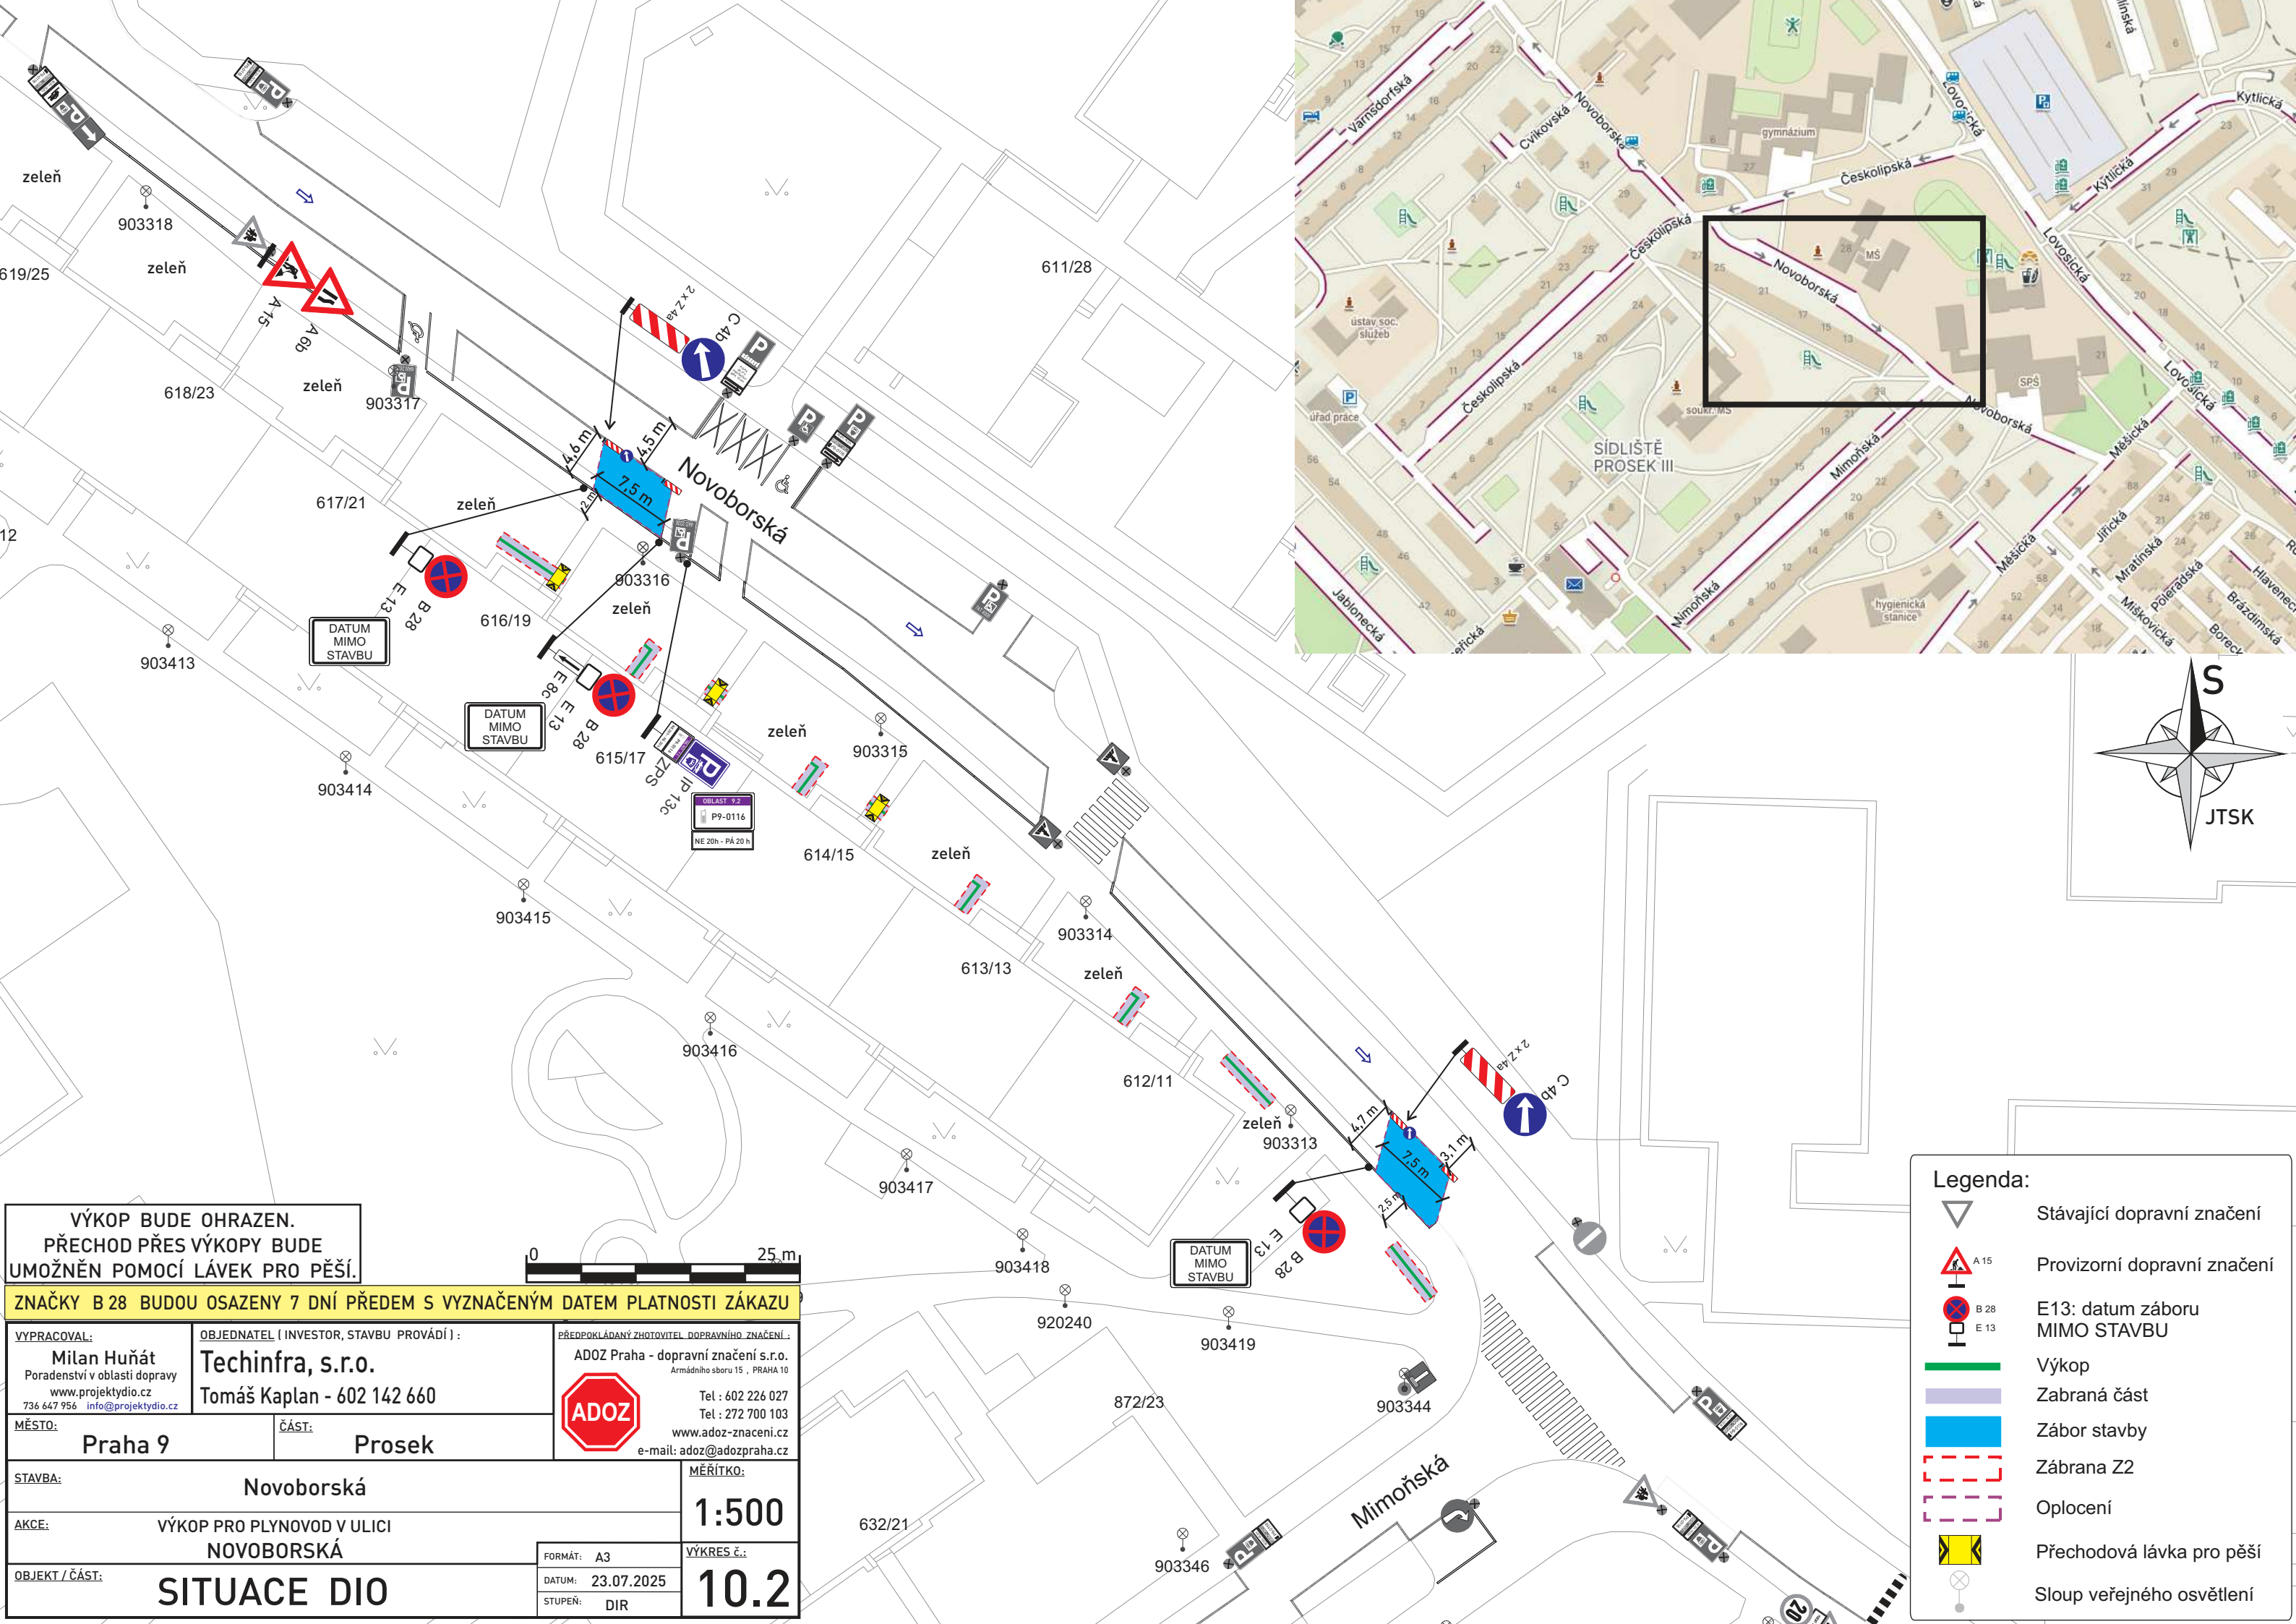


VÝKOP BUDE OHRAZEN.
PŘECHOD PŘES VÝKOPY BUDE
UMOŽNĚN POMOCÍ LÁVEK PRO PĚŠÍ.

ZNAČKY B 28 BUDOU OSAZENY 7 DNÍ PŘEDEM S VYZNAČENÝM DATEM PLATNOSTI ZÁKAZU

VYPRACOVAL:
Milan Huňát
Poradenství v oblasti dopravy
www.projektydio.cz
736 647 956 info@projektydio.cz

OBJEDNATEL (INVESTOR, STAVBU PROVÁDÍ):
Techinfra, s.r.o.
Tomáš Kaplan - 602 142 660

MĚSTO:
Praha 9

ČÁST:
Prosek

STAVBA:
Novoborská

AKCE:
VÝKOP PRO PLYNOVOD V ULICI
NOVOBORSKÁ

OBJEKT / ČÁST:
SITUACE DIO

PŘEDPOKLÁDANÝ ZHOTOVITEL DOPRAVNÍHO ZNAČENÍ:
ADOZ Praha - dopravní značení s.r.o.
Armádního sboru 15, PRAHA 10
Tel : 602 226 027
Tel : 272 700 103
www.adoz-znacení.cz
e-mail: adoz@adozpraha.cz

ADOZ

MĚŘÍTKO:
1:500

VÝKRES č.:
10.2

FORMÁT: A3

DATUM: 23.07.2025

STUPEŇ: DIR

Legenda:

Stávající dopravní značení

Provizorní dopravní značení

E13: datum záboru
MIMO STAVBU

Výkop

Zabraná část

Zábor stavby

Zábrana Z2

Oplocení

Přechodová lávka pro pěší

Sloup veřejného osvětlení