
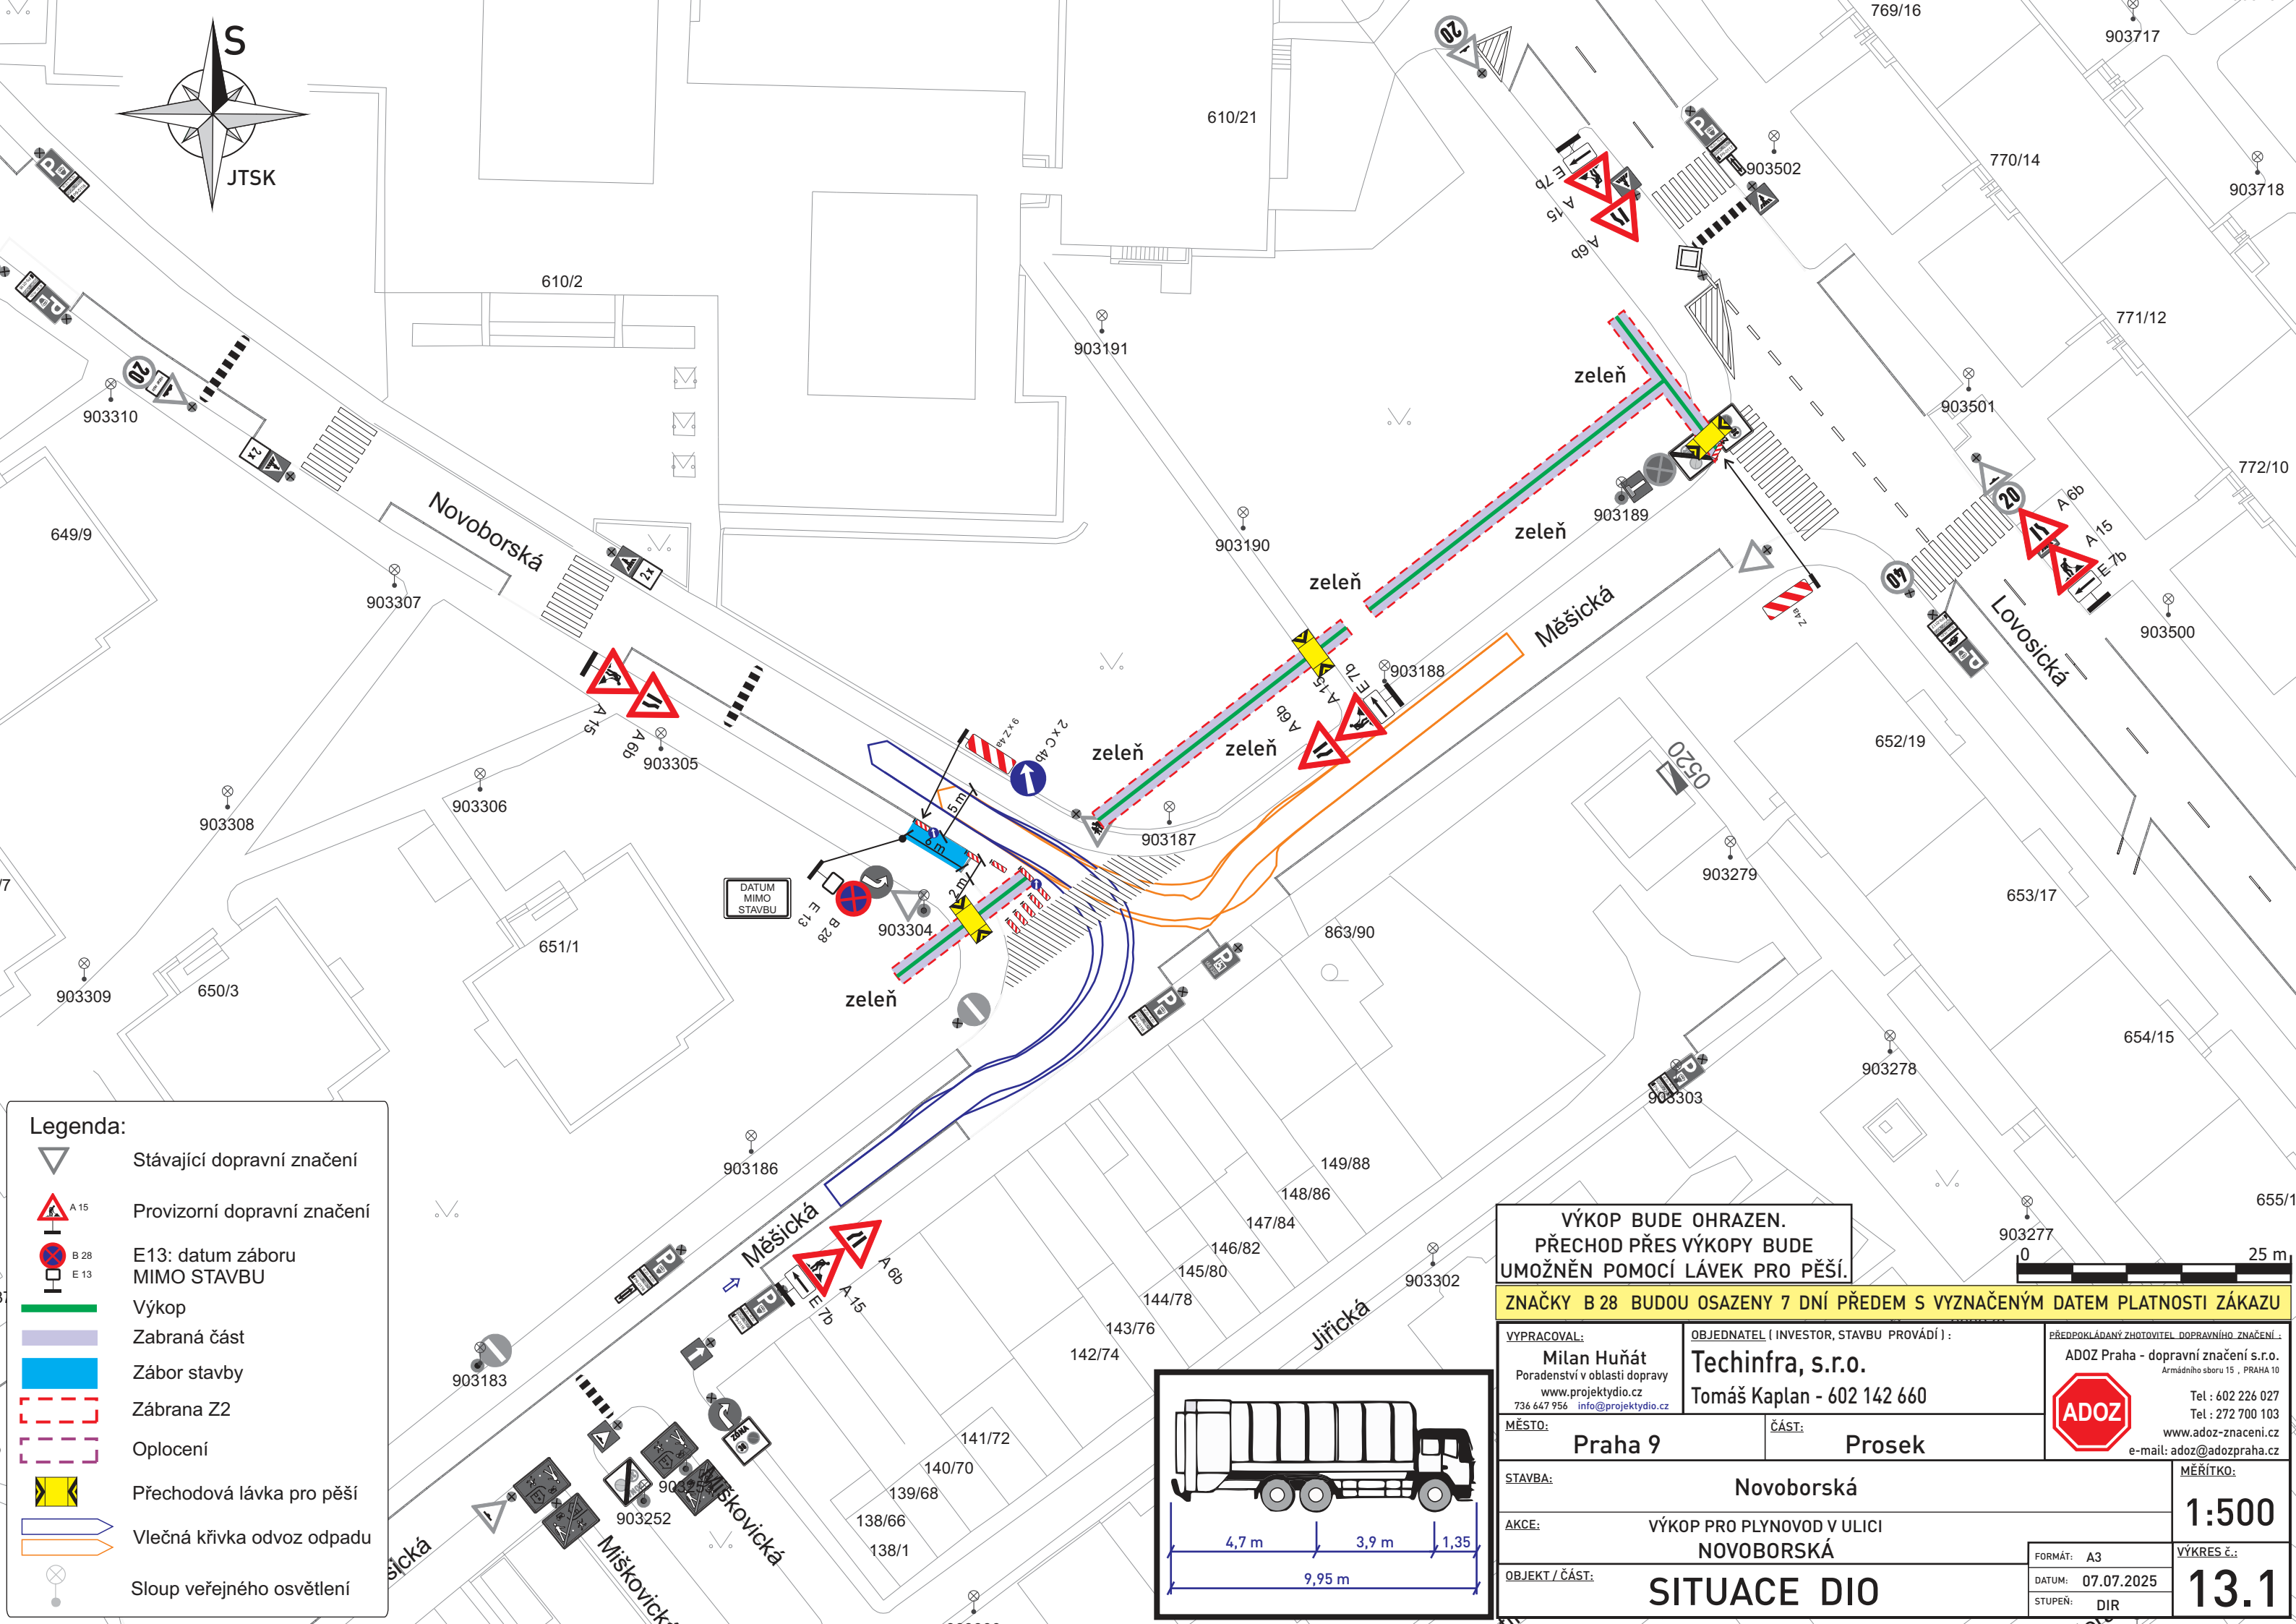


Legenda:

- Stávající dopravní značení
- Provizorní dopravní značení
- E13: datum záboru MIMO STAVBU
- Výkop
- Zabraná část
- Zábor stavby
- Zábrana Z2
- Oplocení
- Přechodová lávka pro pěší
- Vlečná křivka odvoz odpadu
- Sloup veřejného osvětlení

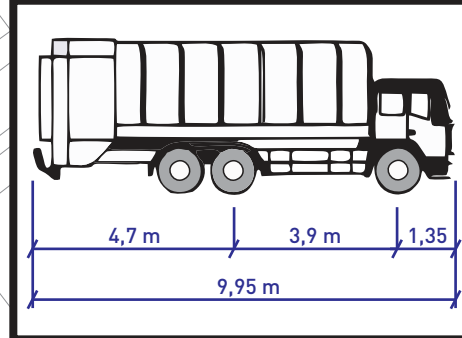

VÝKOP BUDE OHRAZEN.
PŘECHOD PŘES VÝKOPY BUDE
UMOŽNĚN POMOCÍ LÁVEK PRO PĚŠÍ.

ZNAČKY B 28 BUDOU OSAZENY 7 DNÍ PŘEDEM S VYZNAČENÝM DATEM PLATNOSTI ZÁKAZU

VYPRACOVAL: Milan Huňát Poradenství v oblasti dopravy www.projektydio.cz 736 647 956 info@projektydio.cz		OBJEDNATEL (INVESTOR, STAVBU PROVÁDÍ): Techinfra, s.r.o. Tomáš Kaplan - 602 142 660		PŘEDPOKLÁDANÝ ZHOTOVITEL DOPRAVNÍHO ZNAČENÍ: ADOZ Praha - dopravní značení s.r.o. Armádního sboru 15, PRAHA 10 Tel: 602 226 027 Tel: 272 700 103 www.adoz-znacení.cz e-mail: adoz@adozpraha.cz
MĚSTO: Praha 9		ČÁST: Prosek		
STAVBA: Novoborská		MĚŘÍTKO: 1:500		VÝKRES Č.: 13.1
AKCE: VÝKOP PRO PLYNOVOD V ULICI NOVOBORSKÁ		FORMÁT: A3		DATUM: 07.07.2025
OBJEKT / ČÁST: SITUACE DIO		STUPEŇ: DIR		