


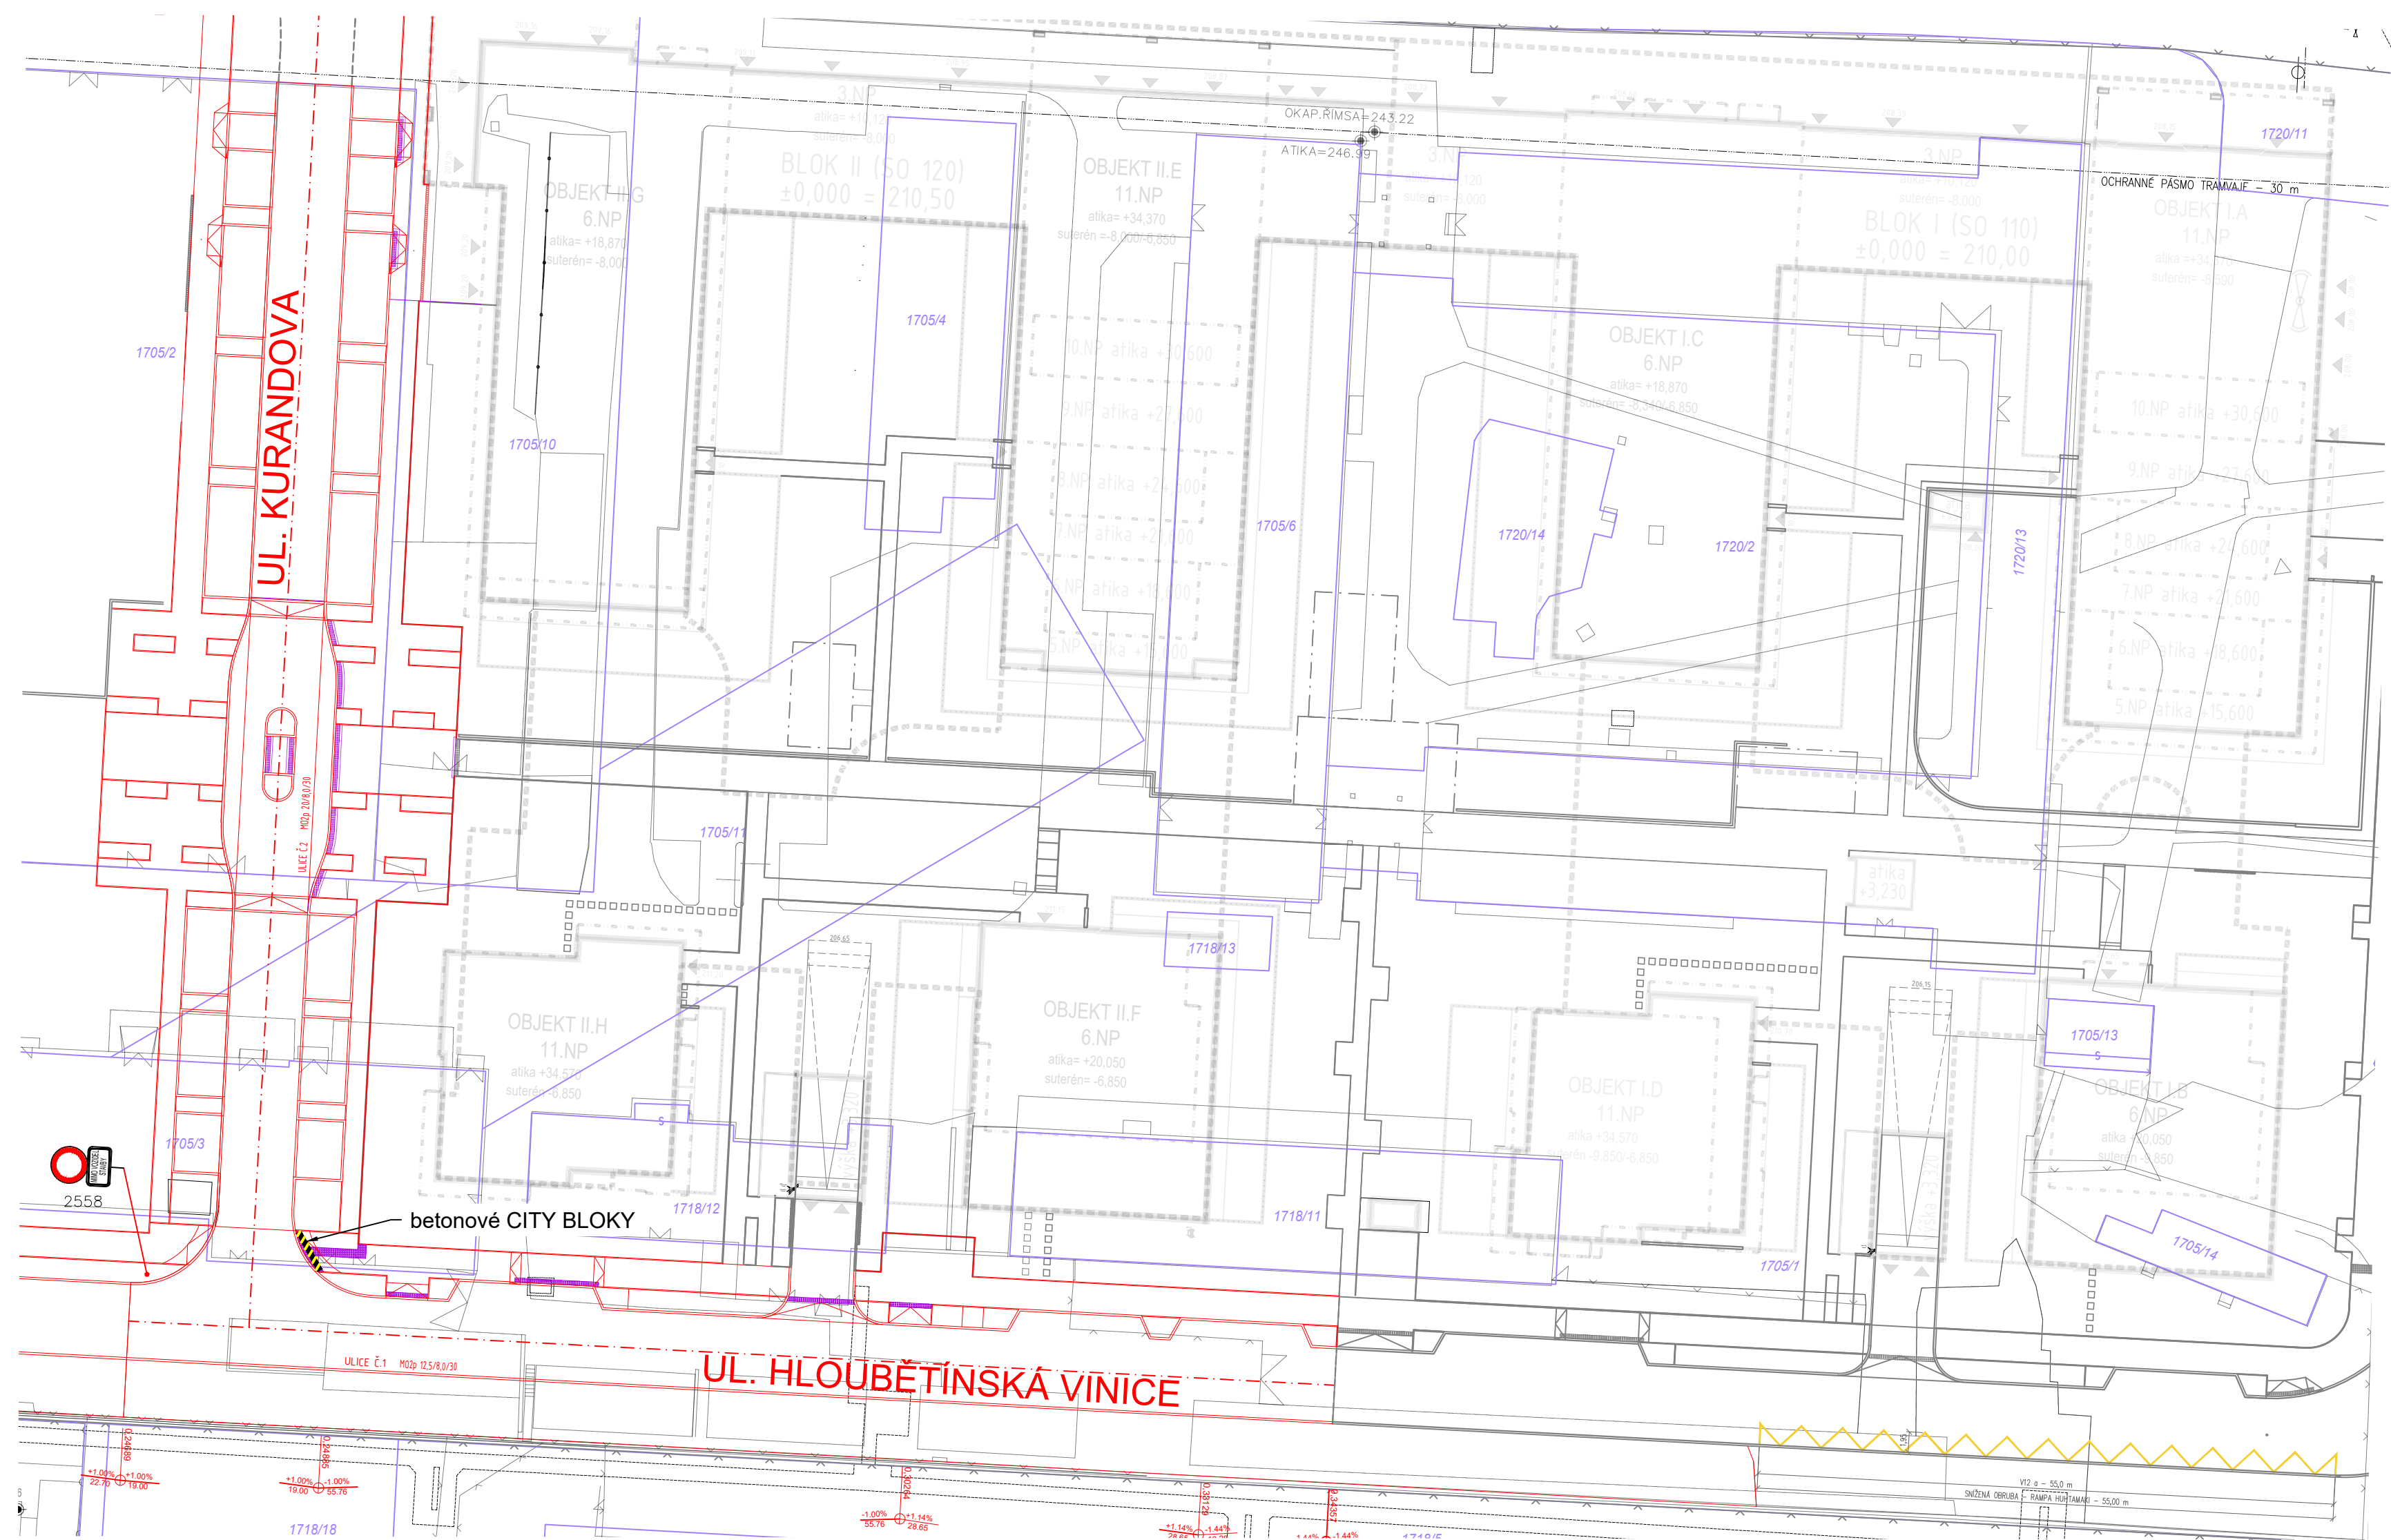

LEGENDA :

-  **B1** NAVRŽENÉ SVISLÉ DOPRAVNÍ ZNAČENÍ
-  **E13** NAVRŽENÉ SVISLÉ DOPRAVNÍ ZNAČENÍ
-  DOČASNÉ STÁVAJÍCÍ DOPRAVNÍ ZNAČENÍ
-  KATASTRÁLNÍ HRANICE
-  HRANY KOMUNIKACÍ
-  NAVAZUJÍCÍ PD

UVOLNĚNO NA STAVBU

Investor:		CENTRAL GROUP
CENTRAL GROUP 63. investiční s.r.o.		
Na strži 1702/65, 140 00 Praha 4		
IČO: 06239714		
www.central-group.cz		
E-mail: info@central-group.cz		
tel. +420 226 222 222, +420 226 221 111		

Stavba: POLYFUNKČNÍ SOUBOR TESLA HLOUBĚTÍN 1 Praha 9, Poděbradská	
--	--

Stupeň: DOKUMENTACE PRO PROVEDENÍ STAVBY	
Místo stavby: k.ú. Hloubětín, Poděbradská 186/56 Praha 9	
HIP: Ing. Petr Šácha	
Zodpovědný projektant: Ing. Jozef Harčarik	Vypracoval: Ing. Nikola Brejchová
Část: SO 210 VEŘEJNÉ KOMUNIKACE A ZPEVNĚNÉ PLOCHY - ETAPA III	
Příloha: SITUACE DOPRAVNÍHO ZNAČENÍ - DOČASNÉ	
Číslo paré: 07.	
Měřítko: 1:500	Datum: 04/2025
Číslo přílohy: 07.	