


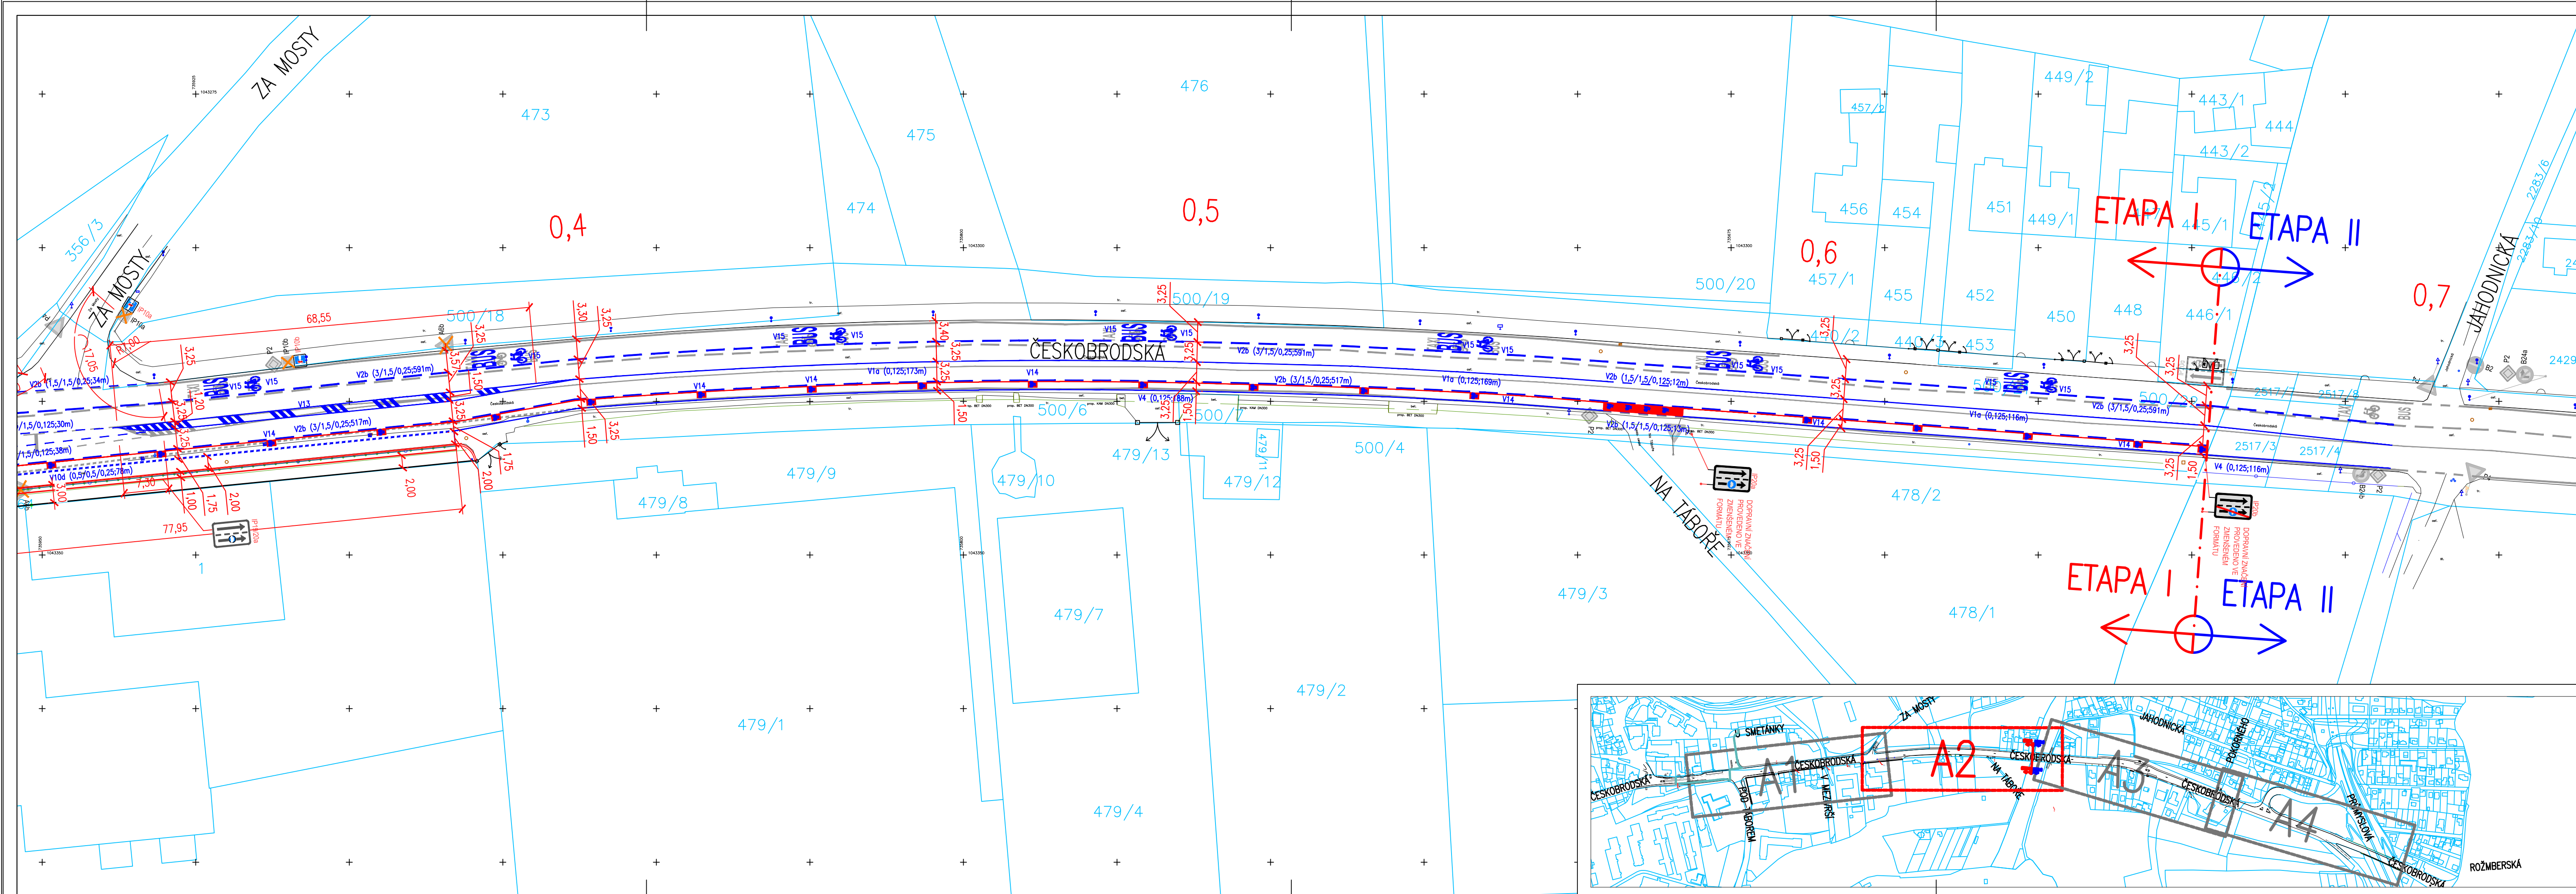


LEGENDA

- IP4b STÁVAJÍCÍ SVISLÉ DOPRAVNÍ ZNAČENÍ
- A6b RUŠENÉ SVISLÉ DOPRAVNÍ ZNAČENÍ
- V7 NOVÉ VODOROVNÉ DOPRAVNÍ ZNAČENÍ
- V7 STÁVAJÍCÍ VODOROVNÉ DOPRAVNÍ ZNAČENÍ

UPOZORNĚNÍ:

- DEFINITIVNÍ DOPRAVNÍ ZNAČENÍ BUDE PROVEDENO PODLE STANOVENÍ, KTERÁ VYDÁJÍ PŘÍSLUŠNÉ SILNIČNÍ SPRÁVNÍ ÚŘADY PŘED KOLAUDAČÍ STAVBY

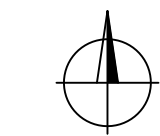

Souřadnicový systém JTSK, výškový systém Bpv



Sokolovská 16/45A, 186 00 Praha 8 - Karlín
tel. +420 221 873 111, fax. +420 221 873 247
www.d-plus.cz
d-plus@d-plus.cz

Hlavní inženýr projektu: Ing. Michal FOTT	Zodp. projektant: Ing. Michal FOTT	Vypracoval: Ing. Michal FOTT	Datum: 02/2025
MÚ (OÚ): PRAHA 9	Kraj: Hl. m. Praha	Stupeň: DPS	
Investor: Hlavní město Praha, Mariánské náměstí 2, 110 00 Praha 1 v zast. Technická správa komunikací hl. m. Prahy, a.s.		Číslo zakázky: 3972/2/2017	
Zakázka: ČESKOBRODSKÁ SÚ, POD TÁBOŘEM - ROŽMBERSKÁ, Č. AKCE 13463, PRAHA 9		Měřítko: 1:500	
Obsah: SITUACE DOPRAVNÍHO ZNAČENÍ A2 - ETAPA I.		Počet formátů A4: 5	Č. kopie: 5
		Číslo přílohy: C.3.2	Revize: 1

SITUACE_V02_11.DWG