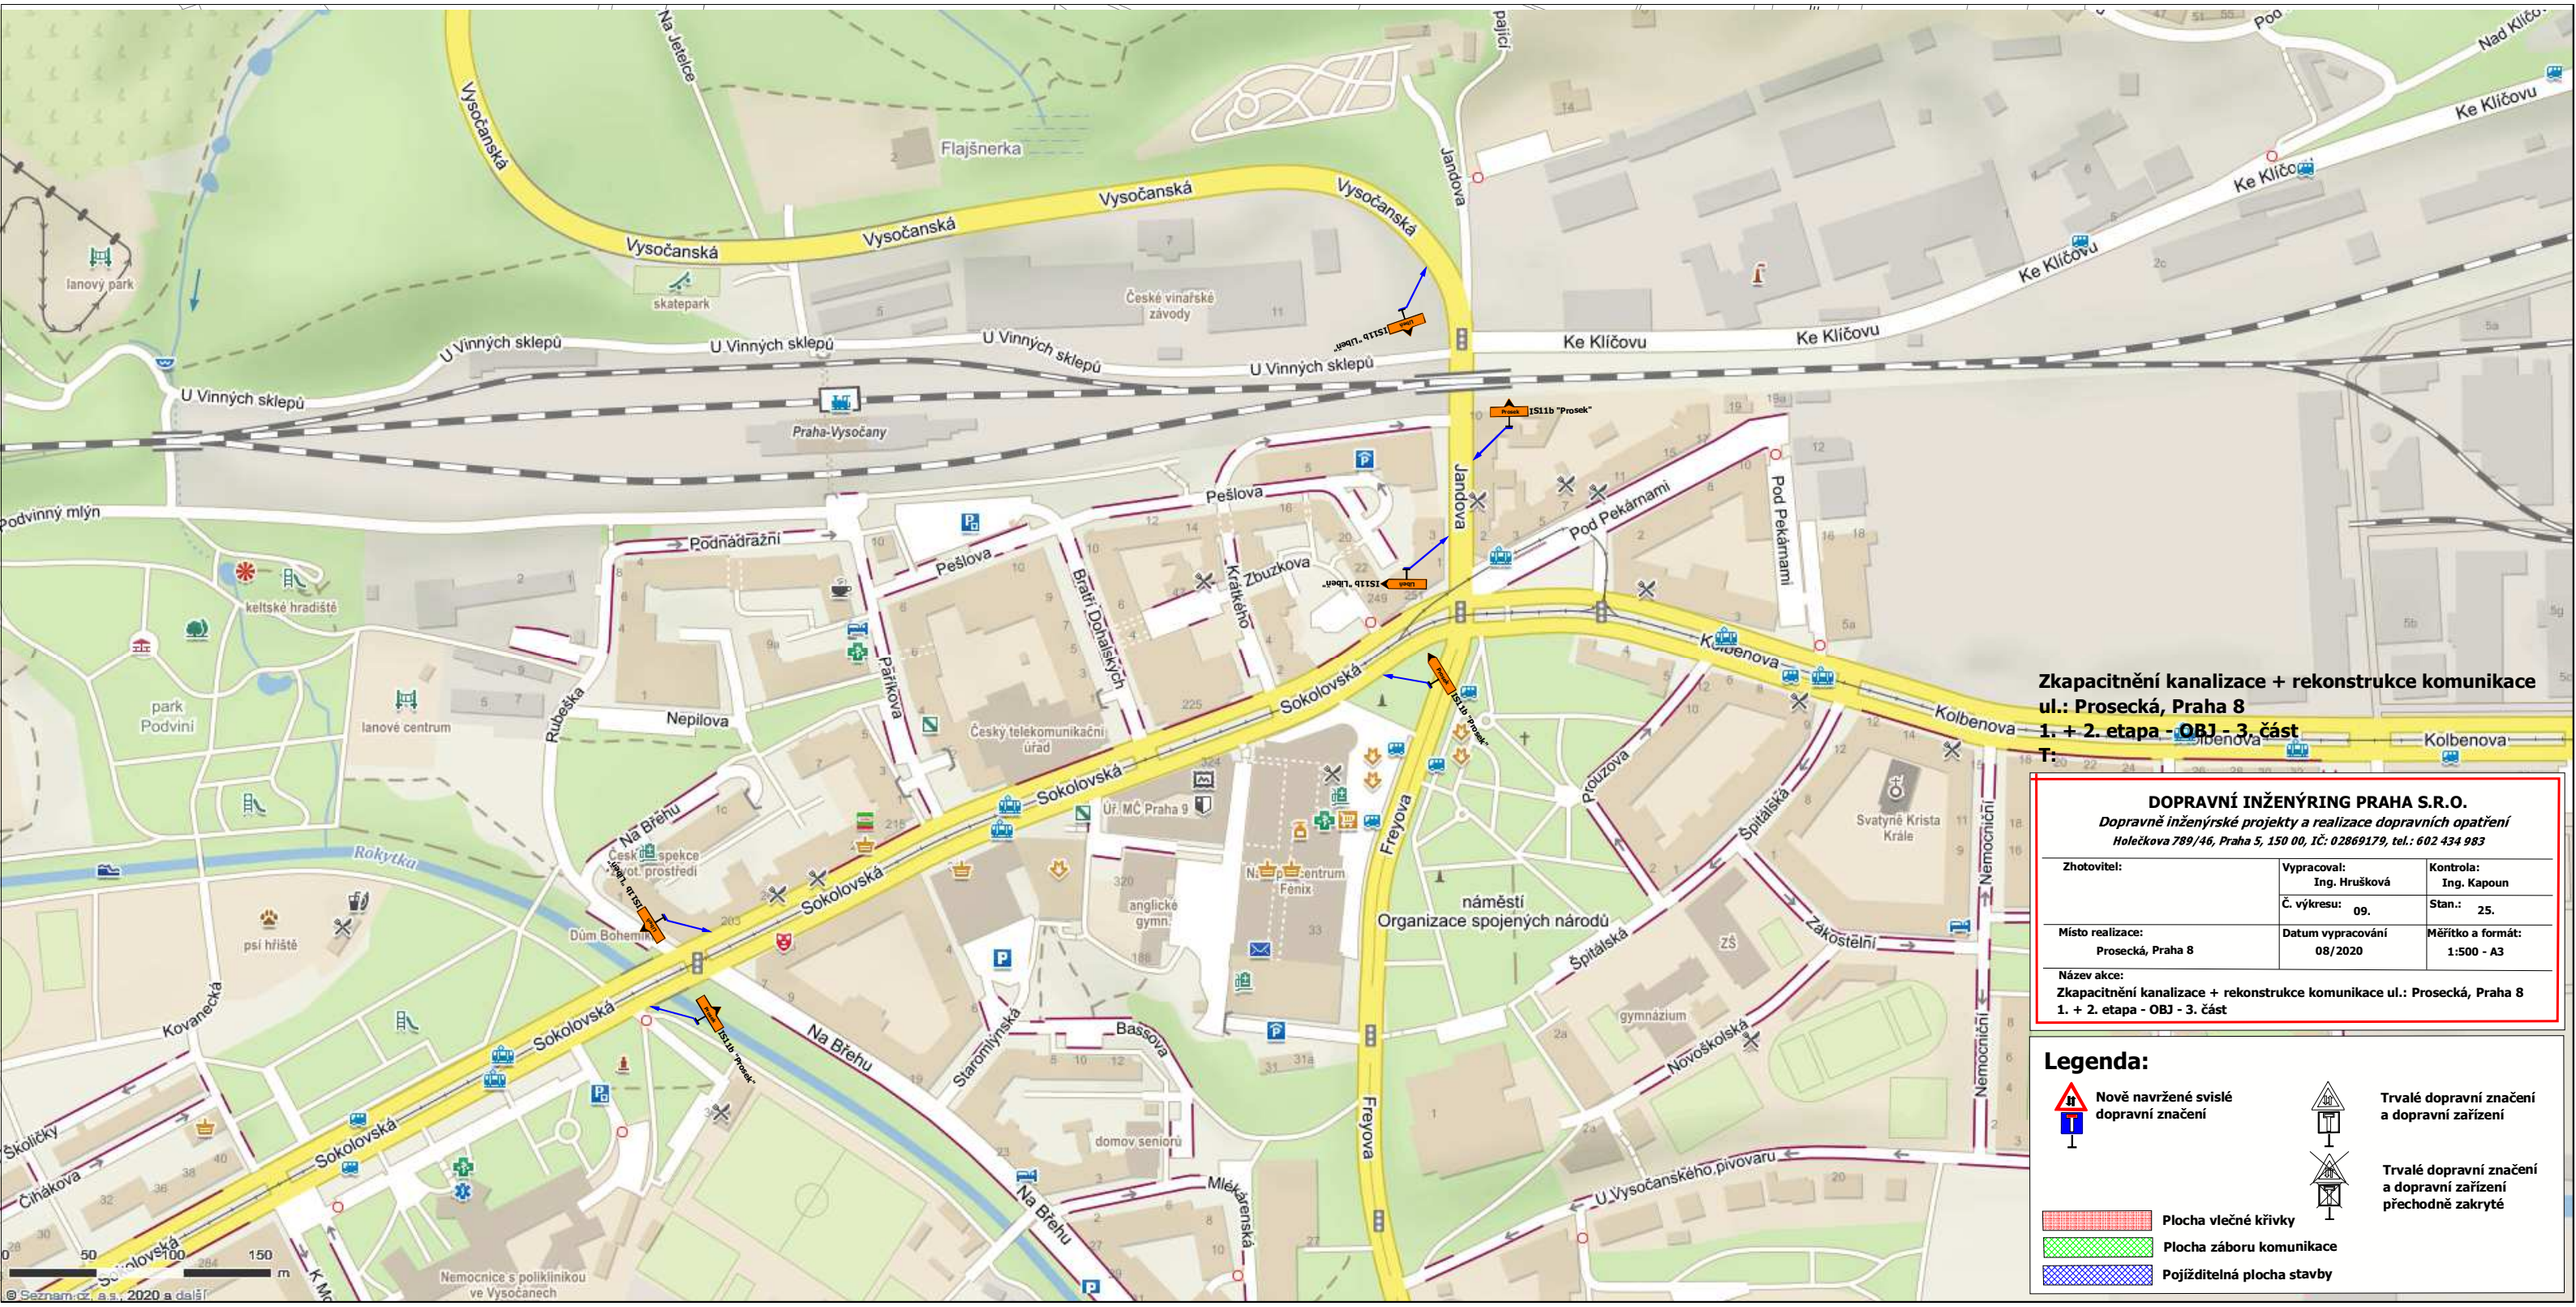

Zkapacitnění kanalizace + rekonstrukce komunikace
ul.: Prosecká, Praha 8
1. + 2. etapa - OBJ - 3. část
T:

DOPRAVNÍ INŽENÝRING PRAHA S.R.O.
Dopravně inženýrské projekty a realizace dopravních opatření
Holečkova 789/46, Praha 5, 150 00, IČ: 02869179, tel.: 602 434 983

Zhotovitel:	Vypracoval: Ing. Hrušková	Kontrola: Ing. Kapoun
	Č. výkresu: 09.	Stan.: 25.
Místo realizace: Prosecká, Praha 8	Datum vypracování 08/2020	Měřítko a formát: 1:500 - A3

Název akce:
Zkapacitnění kanalizace + rekonstrukce komunikace ul.: Prosecká, Praha 8
1. + 2. etapa - OBJ - 3. část

Legenda:

- Nově navržené svislé dopravní značení
- Trvalé dopravní značení a dopravní zařízení
- Trvalé dopravní značení a dopravní zařízení přechodně zakryté
- Plocha vlečné křivky
- Plocha záboru komunikace
- Pojížditelná plocha stavby