


**Legenda:**

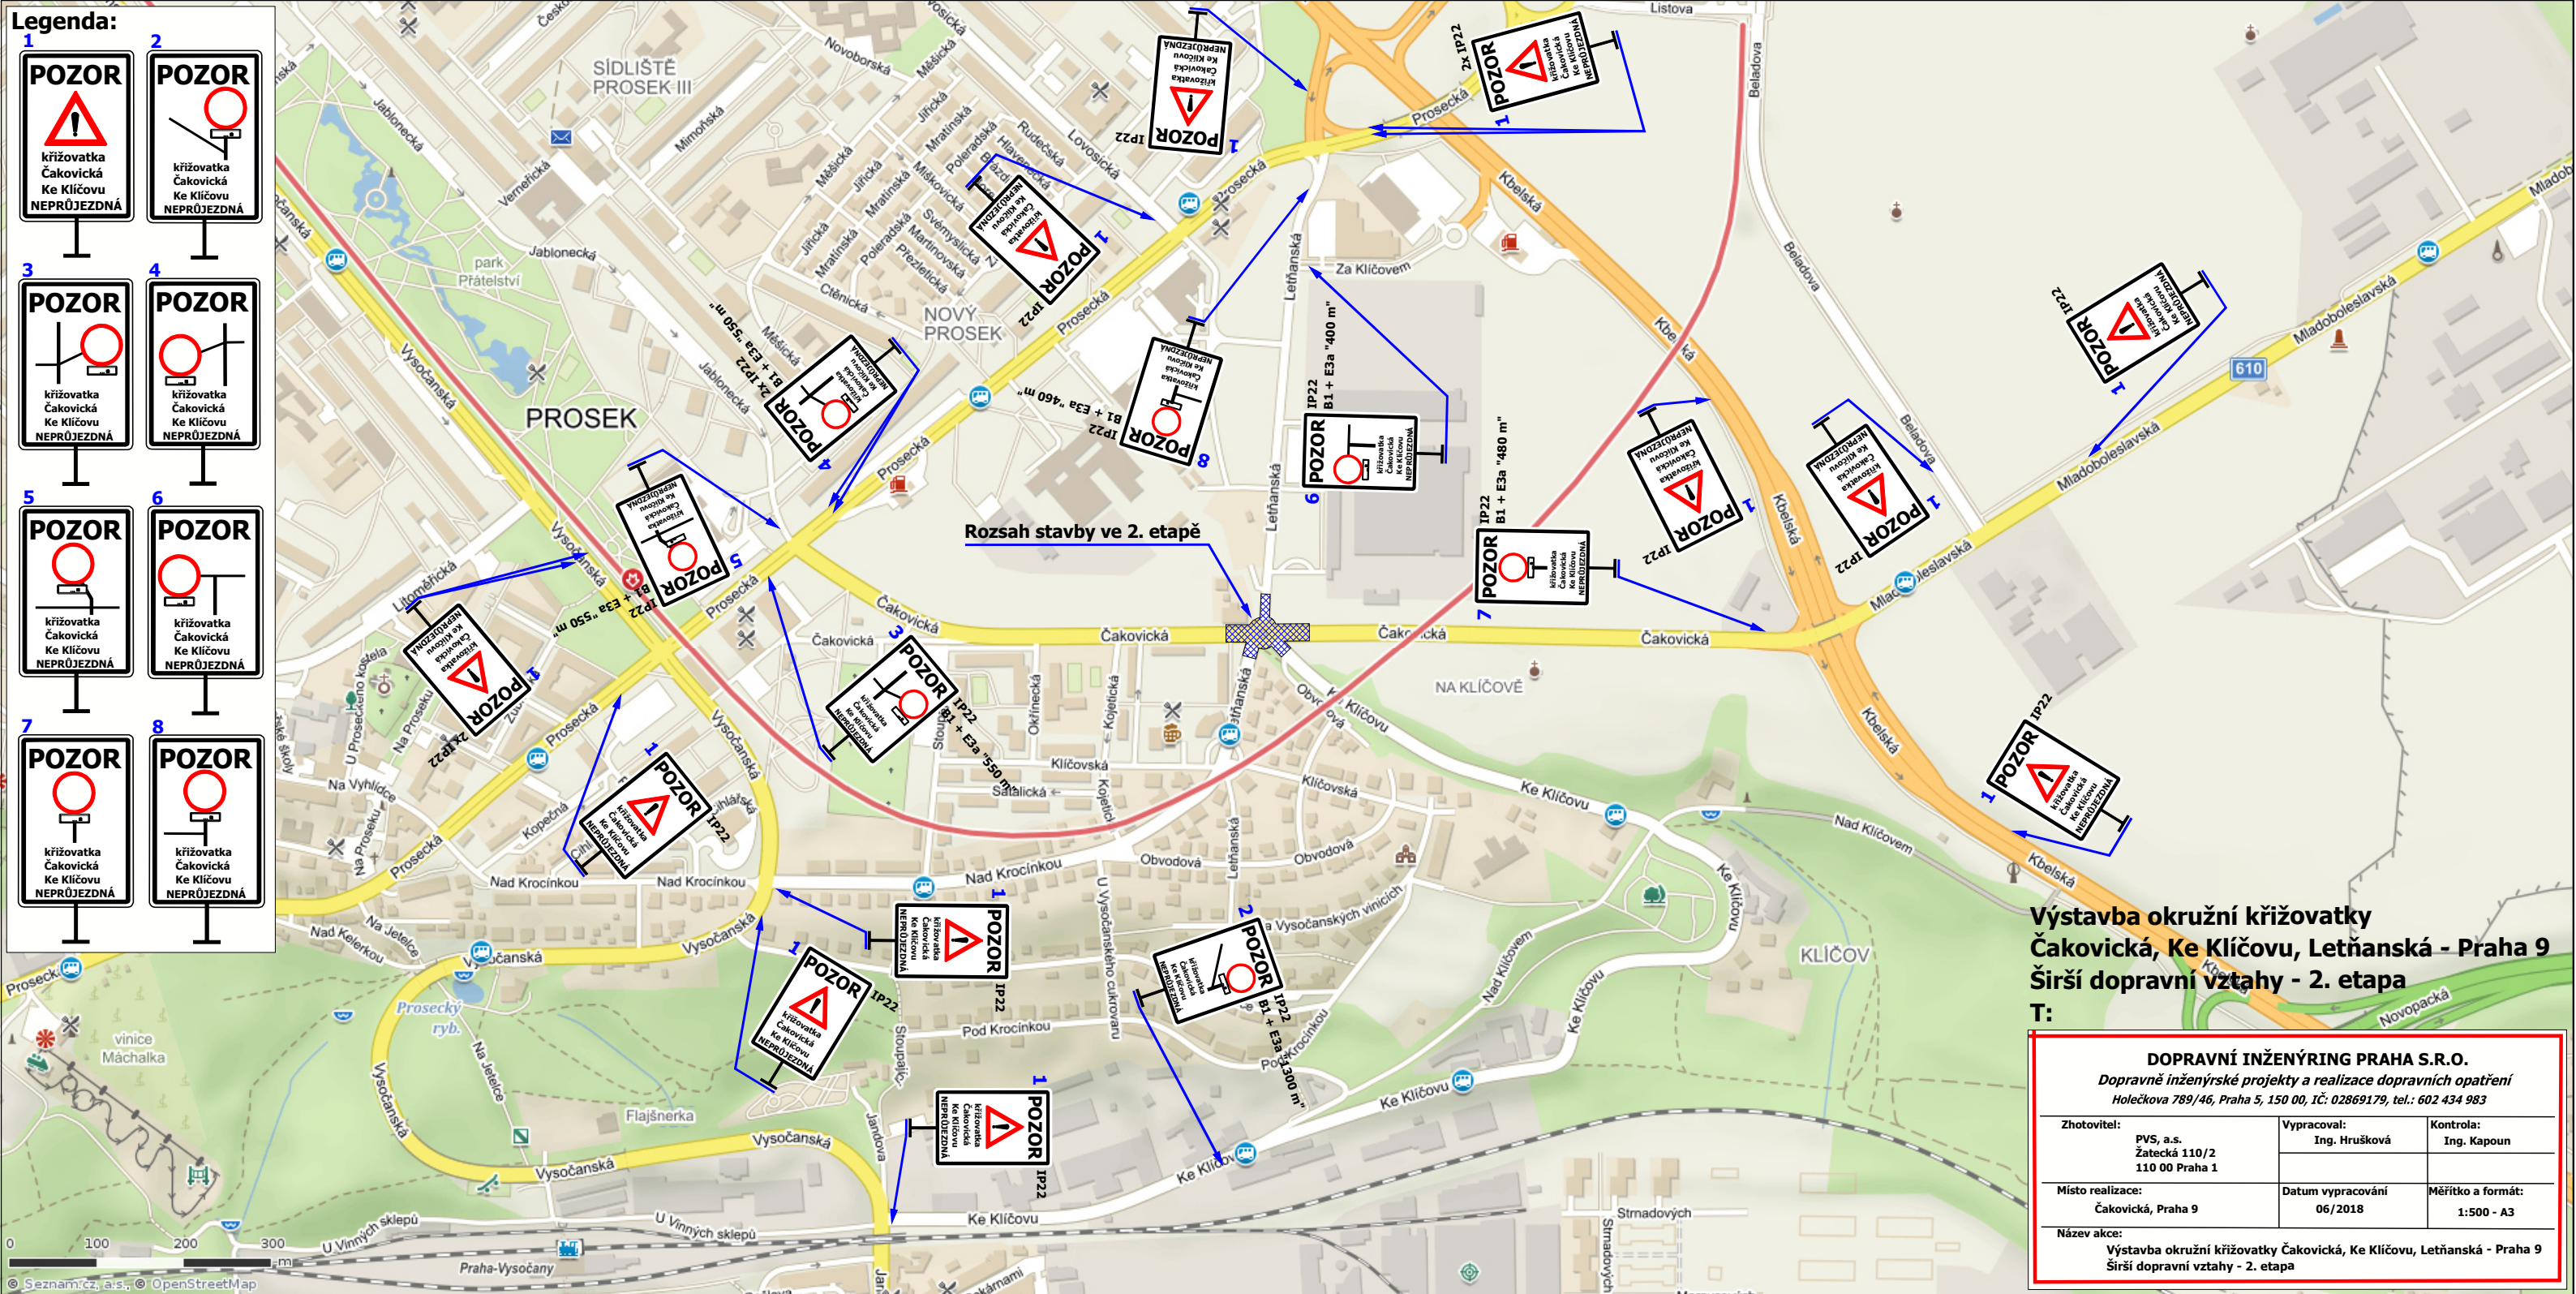

**Výstavba okružní křižovatky Čakovická, Ke Klíčovu, Letňanská - Praha 9 Širší dopravní vztahy - 2. etapa T:**

<b>DOPRAVNÍ INŽENÝRING PRAHA S.R.O.</b> Dopravné inženýrské projekty a realizace dopravních opatření Holečkova 789/46, Praha 5, 150 00, IČ: 02869179, tel.: 602 434 983		
Zhotovitel: PVS, a.s. Žatecká 110/2 110 00 Praha 1	Vypracoval: Ing. Hrušková	Kontrola: Ing. Kapoun
Místo realizace: Čakovická, Praha 9	Datum vypracování 06/2018	Měřítko a formát: 1:500 - A3
Název akce: Výstavba okružní křižovatky Čakovická, Ke Klíčovu, Letňanská - Praha 9 Širší dopravní vztahy - 2. etapa		