


**DODATEK č. 1 ke**  
**SMLouvĚ O PRÁVU PROVĚST STAVBU**  
**Č. 2016/OSM/1021/OPPS**

uzavřené dne 6.1.2017 v souladu s § 110 odst. 2 písm. a) zák. č. 183/2006 Sb.

**1.**  
**SMLUVNÍ STRANY**

**Městská část Praha 9**


se sídlem Sokolovská 14/324, 180 49 PRAHA 9

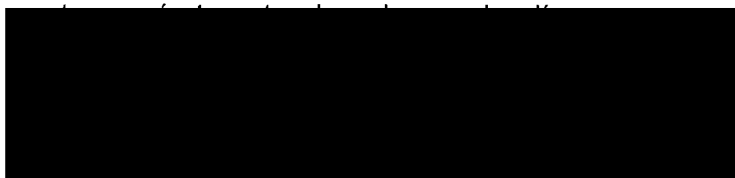

a

**EDIFICE Krejčárek, s.r.o.**

se sídlem Štefánikova 18/25, Smíchov, 150 00 Praha 5

 

se níže uvedeného dne, měsíce a roku dohodly na změně Smlouvy o právu provést stavbu č. 2016/OSM/1021/OPPS takto:

Příloha č. 2, která je nedílnou součástí Smlouvy o právu provést stavbu se vypouští a nahrazuje se novou Přílohou č. 2 - „Umístění nových rozvodů kanalizace do parc.č. 643/1 v k.ú. Vysočany“. Délka kanalizačního řadu umístěná na tomto pozemku se mění z původní délky 1m na délku cca 2,5m.

**ZÁVĚREČNÁ USTANOVENÍ**

1. Tento dodatek nabývá platnosti a účinnosti dnem uzavření.

2. Všechna ostatní ustanovení Smlouvy o právu provést stavbu č. 2016/OSM/1021/OPPS ve znění pozdějších dodatků nedotčena tímto dodatkem č. 1 zůstávají v platnosti.
3. Tento dodatek je vyhotoven ve čtyřech vyhotoveních s platností originálu, přičemž každá ze smluvních stran obdrží po dvou vyhotoveních.
4. Smluvní strany prohlašují, že dodatek byl uzavřen podle jejich pravé a svobodné vůle, určitě, vážně a srozumitelně. Na důkaz pravdivosti tohoto prohlášení připojují strany své podpisy.

V Praze dne .....


V Praze dne .....

**Městská část Praha 9**

**EDIFICE Krejčárek, s.r.o.**

Příloha: Příloha č. 2 – situační plánec – Umístění nových rozvodů kanalizace do parc.č. 643/1 v k.ú. Vysočany

1 1 1  
1001 1011/11

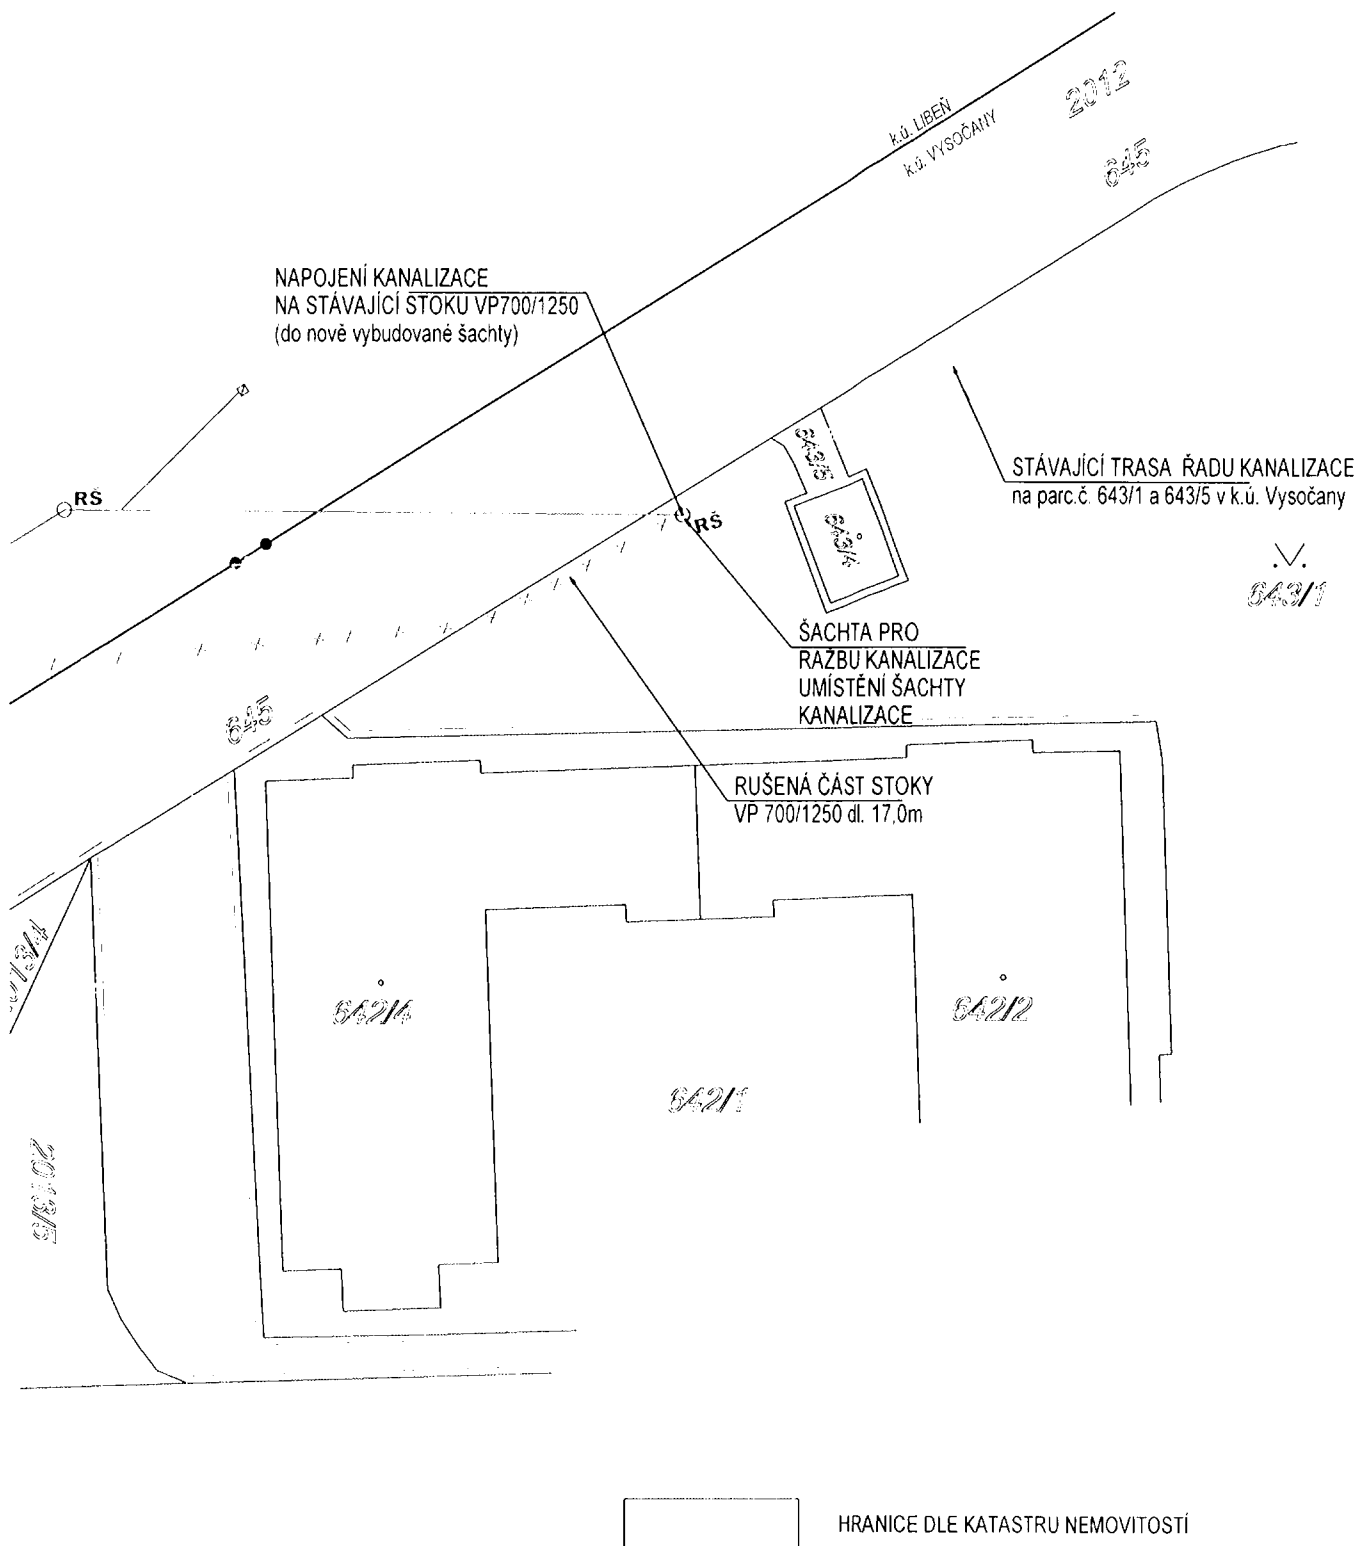

PŘÍLOHA Č. 2 \_ situační plánec M 1:500  
UMÍSTĚNÍ NOVÝCH ROZVODŮ KANALIZACE do parc.č. 643/1 v k.ú. Vysočany