

0 10 m

1 : 443



NA HARFĚ

DOČASNĚ ZŘÍZENÁ ZASTÁVKA
BUS MHD "NÁDRAŽÍ LIBEŇ"
(výstupní)

IJ4c

B28

E13 "MIMO BUS MHD" + termín

IJ4a

15,0 m

2,6 m

ČESKOMORAVSKÁ

ZASTÁVKA TRAM "NÁDRAŽÍ LIBEŇ"


ČESKOMORAVSKÁ

VÝSTUPNÍ ZASTÁVKA BUS MHD 912 „NÁDRAŽÍ LIBEŇ“

vzor pro dočasně zřízenou výstupní zastávku BUS - osadit na místě dle polohopisu
dopravní značení B 28 + E 13 umístit 7 dní předem

TERMÍN PRACÍ: 18. 7. 2025 (0:30 - 4:30 hod.)



- Nádraží Libeň (výstupní): v ul. Českomoravské, v parkovacím pruhu, 4 m před úrovní označníku zastávky TRAM, 6 m za sloupem VO č. 921034

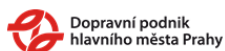

Dopravní podnik
hlavního města Prahy

kreslil: Ing. Matěj Pluhař, DPP JDCT

3

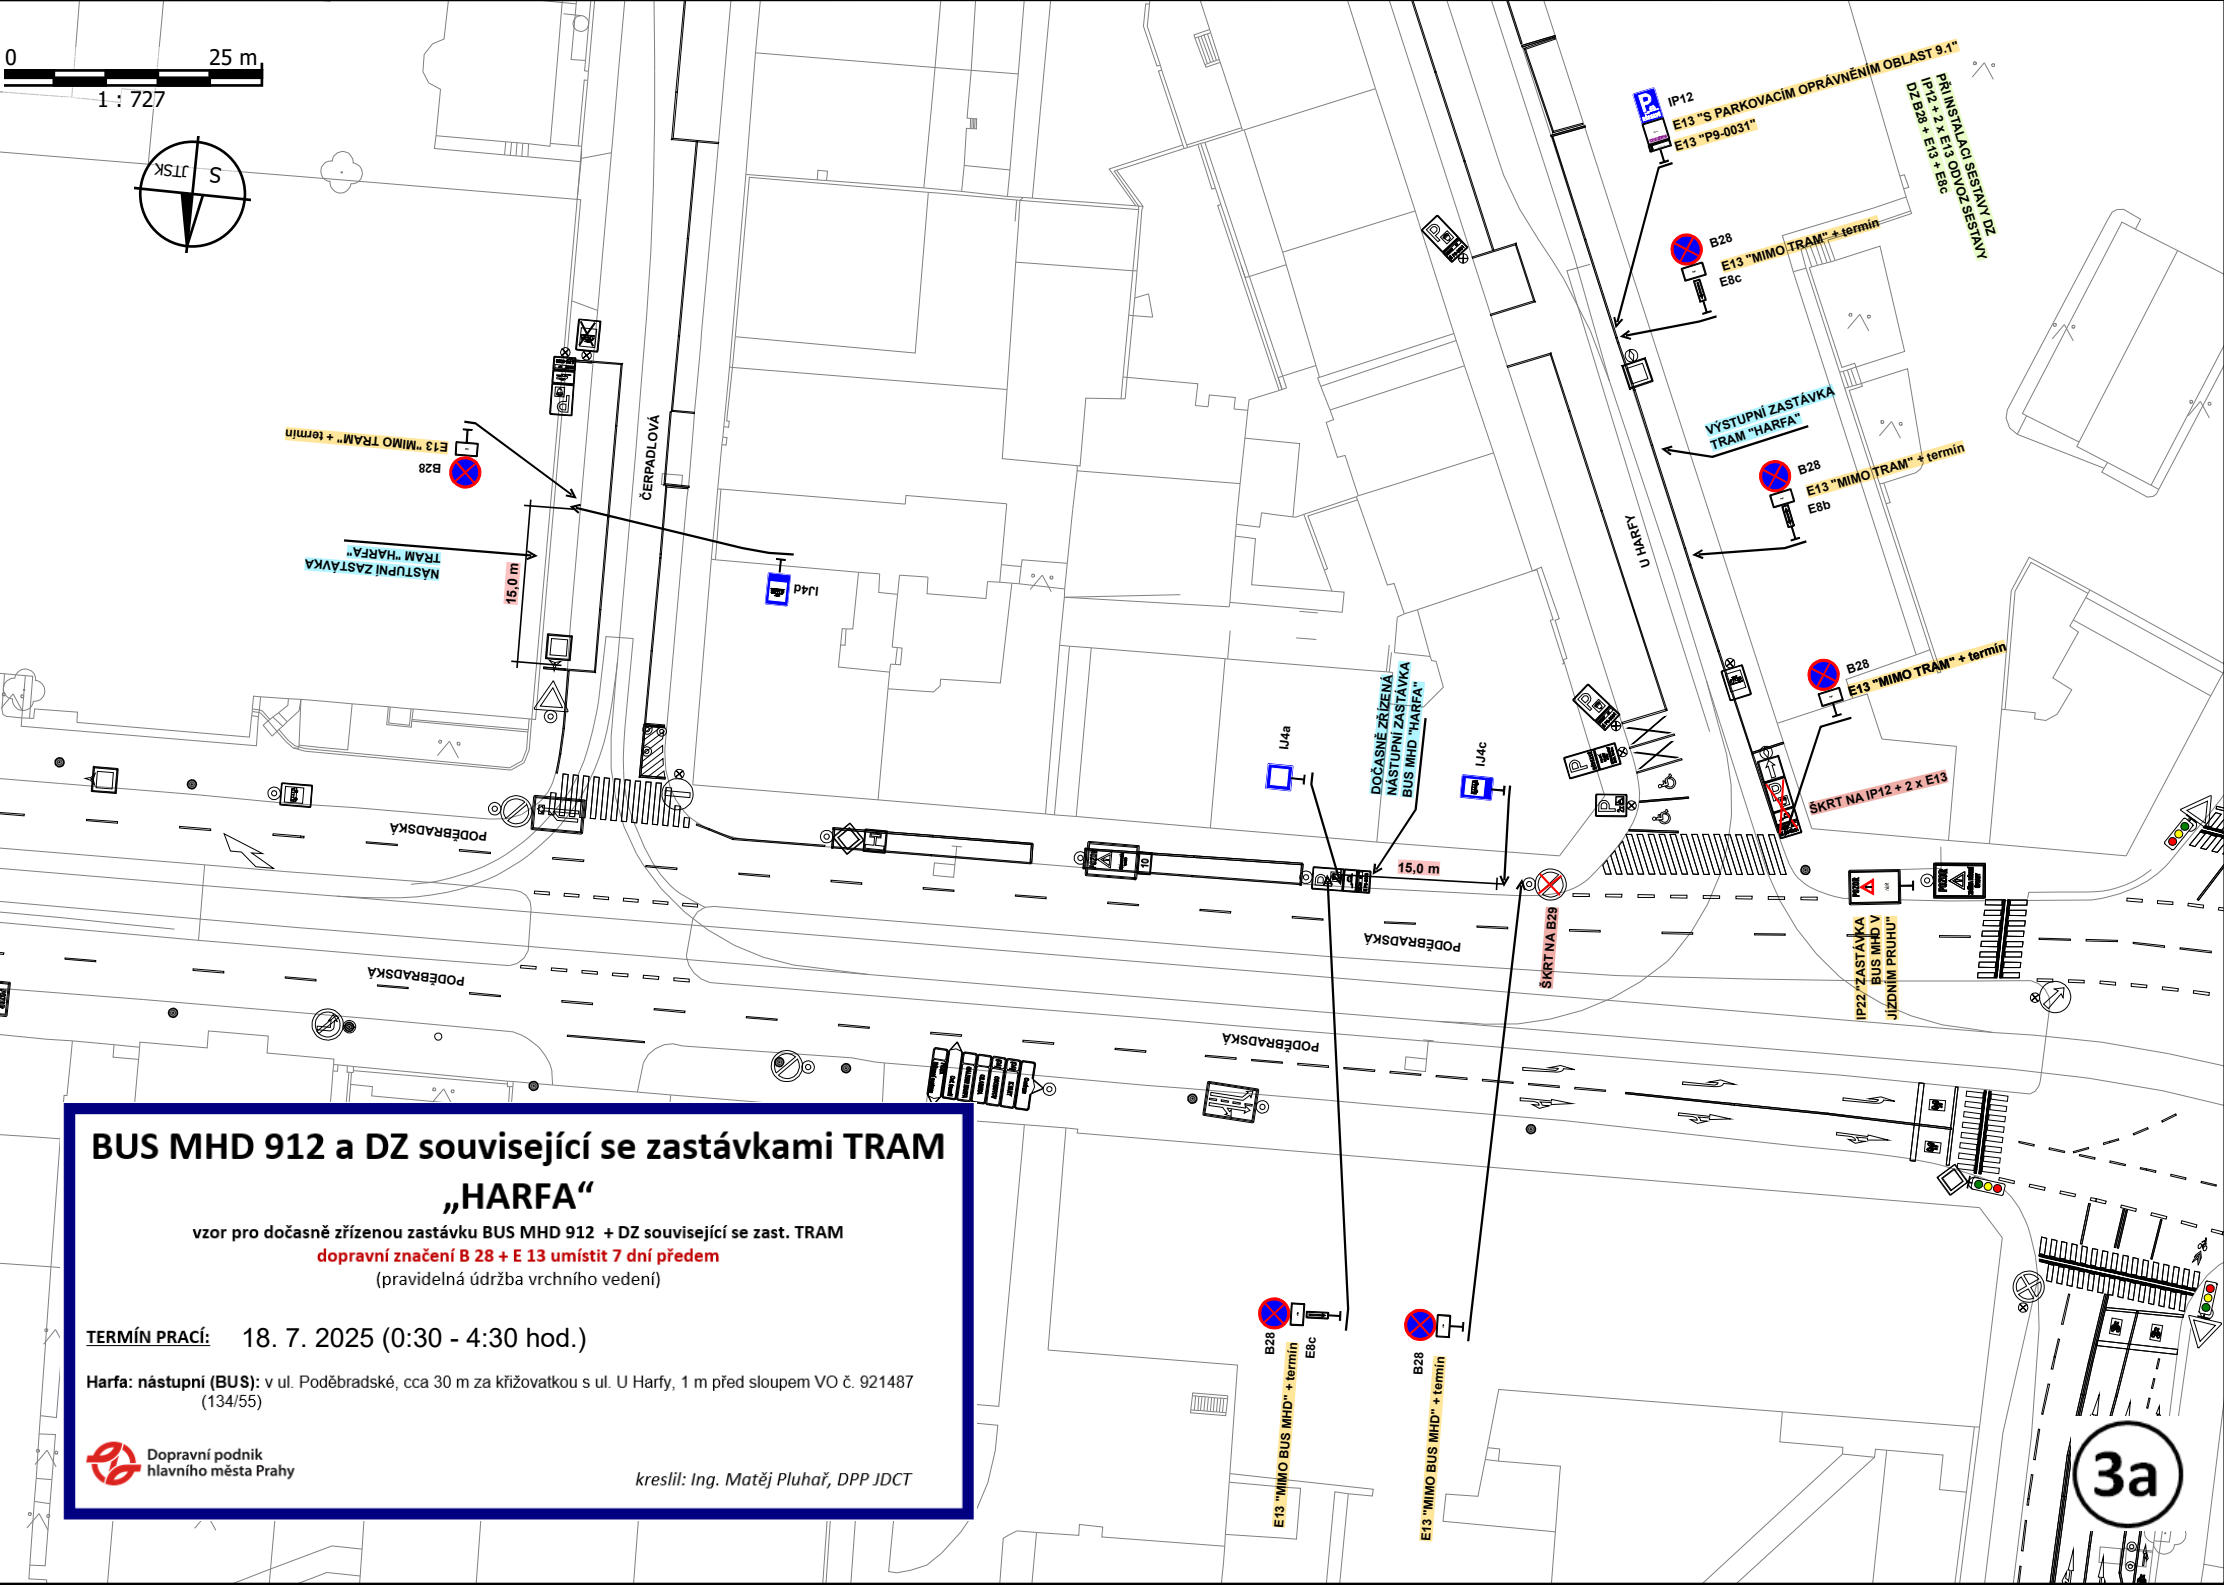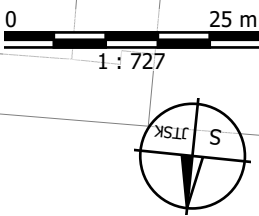

BUS MHD 912 a DZ související se zastávkami TRAM „HARFA“

vzor pro dočasně zřízenou zastávku BUS MHD 912 + DZ související se zast. TRAM
dopravní značení B 28 + E 13 umístit 7 dní předem
(pravidelná údržba vrchního vedení)

TERMÍN PRACÍ: 18. 7. 2025 (0:30 - 4:30 hod.)

Harfa: nástupní (BUS): v ul. Poděbradské, cca 30 m za křižovatkou s ul. U Harfy, 1 m před sloupem VO č. 921487 (134/55)



kreslil: Ing. Matěj Pluhař, DPP JDCT

3a