

POLICIE ČESKÉ REPUBLIKY  
KRAJSKÉ ŘEDITELSTVÍ POLICIE  
HLAVNÍHO MĚSTA PRAHY  
ODDĚL. SLUŽBY DOPRAVNÍ POLICIE 9  
ODDĚLENÍ DOPRAVNÍHO INŽENÝRSTVÍ  
140 00 PRAHA 4, KONGRESOVÁ 2 1

Příloha č. 1 k písemnému stanovisku č.  
KPPA-327382-1/ČJ-20200000DŽ


Počet listů: 6

plk. Mgr. Jiří Dušek  
z r. kpt. Ing. Martin Hovorčíka

30-12-2020

příloha k písemnosti  
č. 42/009/005/14/2021/00/24  
podpis: *J. Dušek*

0 10 m  
1:500

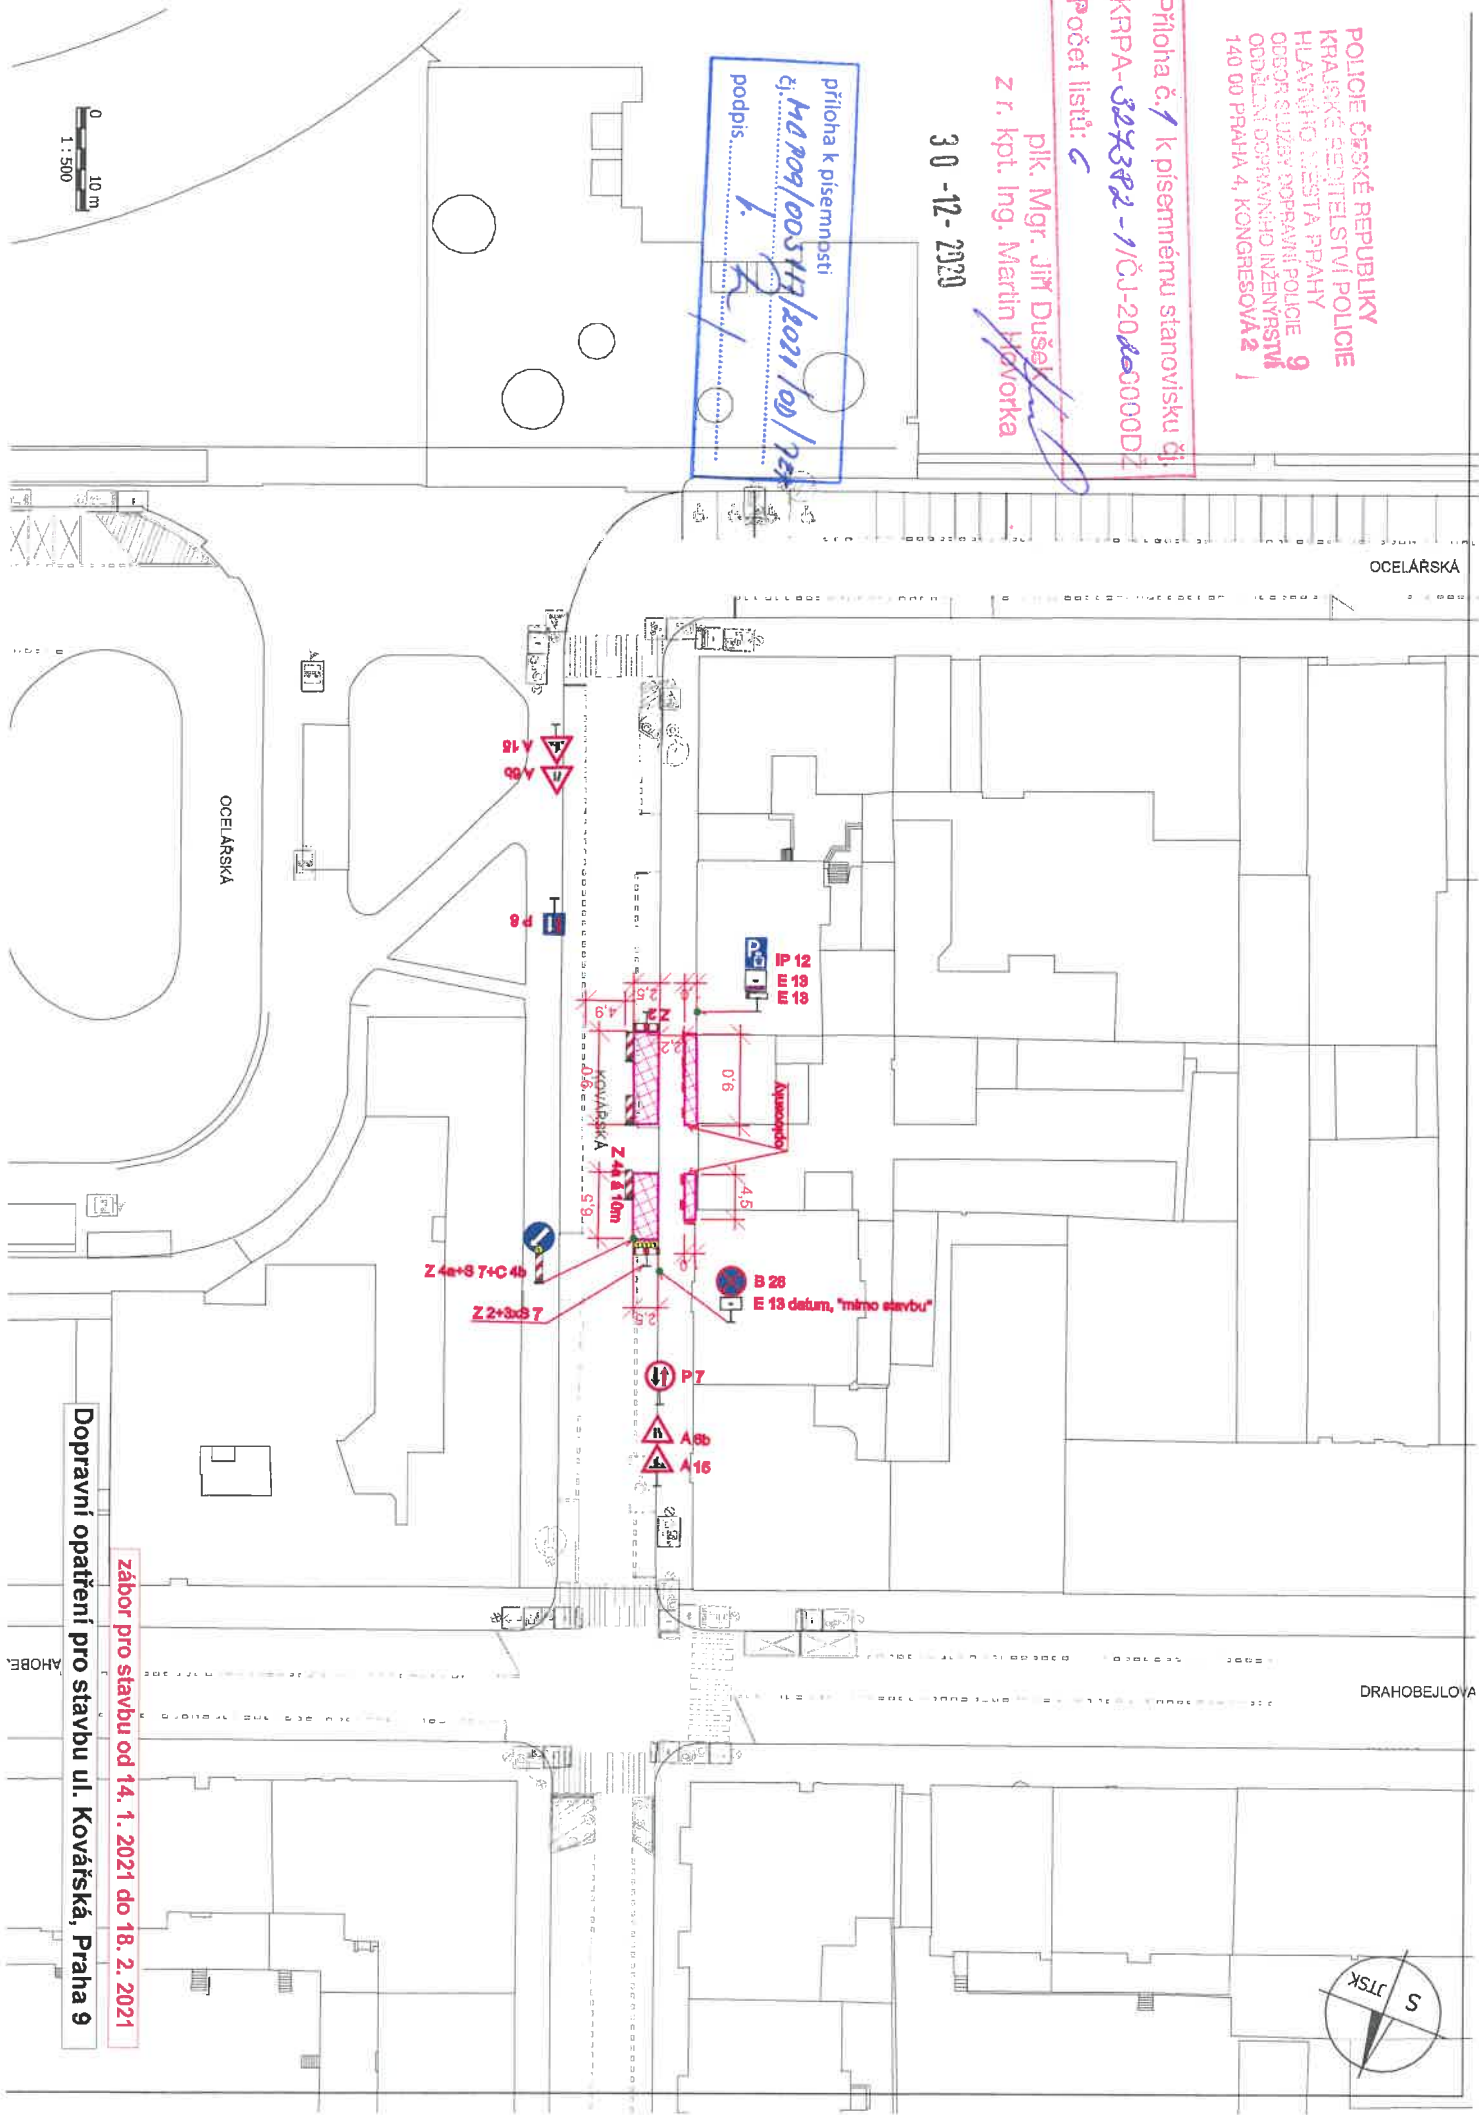

Dopravní opatření pro stavbu ul. Kovářská, Praha 9

zábor pro stavbu od 14. 1. 2021 do 18. 2. 2021

*A. ETANA*




Příloha č. 1 k písemnému stanovisku č.  
KRPA-527382-1/OJ-2020-00000DZ  
Počet listů: 6


plk. Mgr. Jir. Dušek  
z r. kpt. Ing. Martin Horzorka

30-12-2020

příloha k písemnosti  
č. 1255/63/2020/OJ-2020-00000DZ  
podpis: *[Signature]*

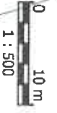


OCELÁŘSKÁ

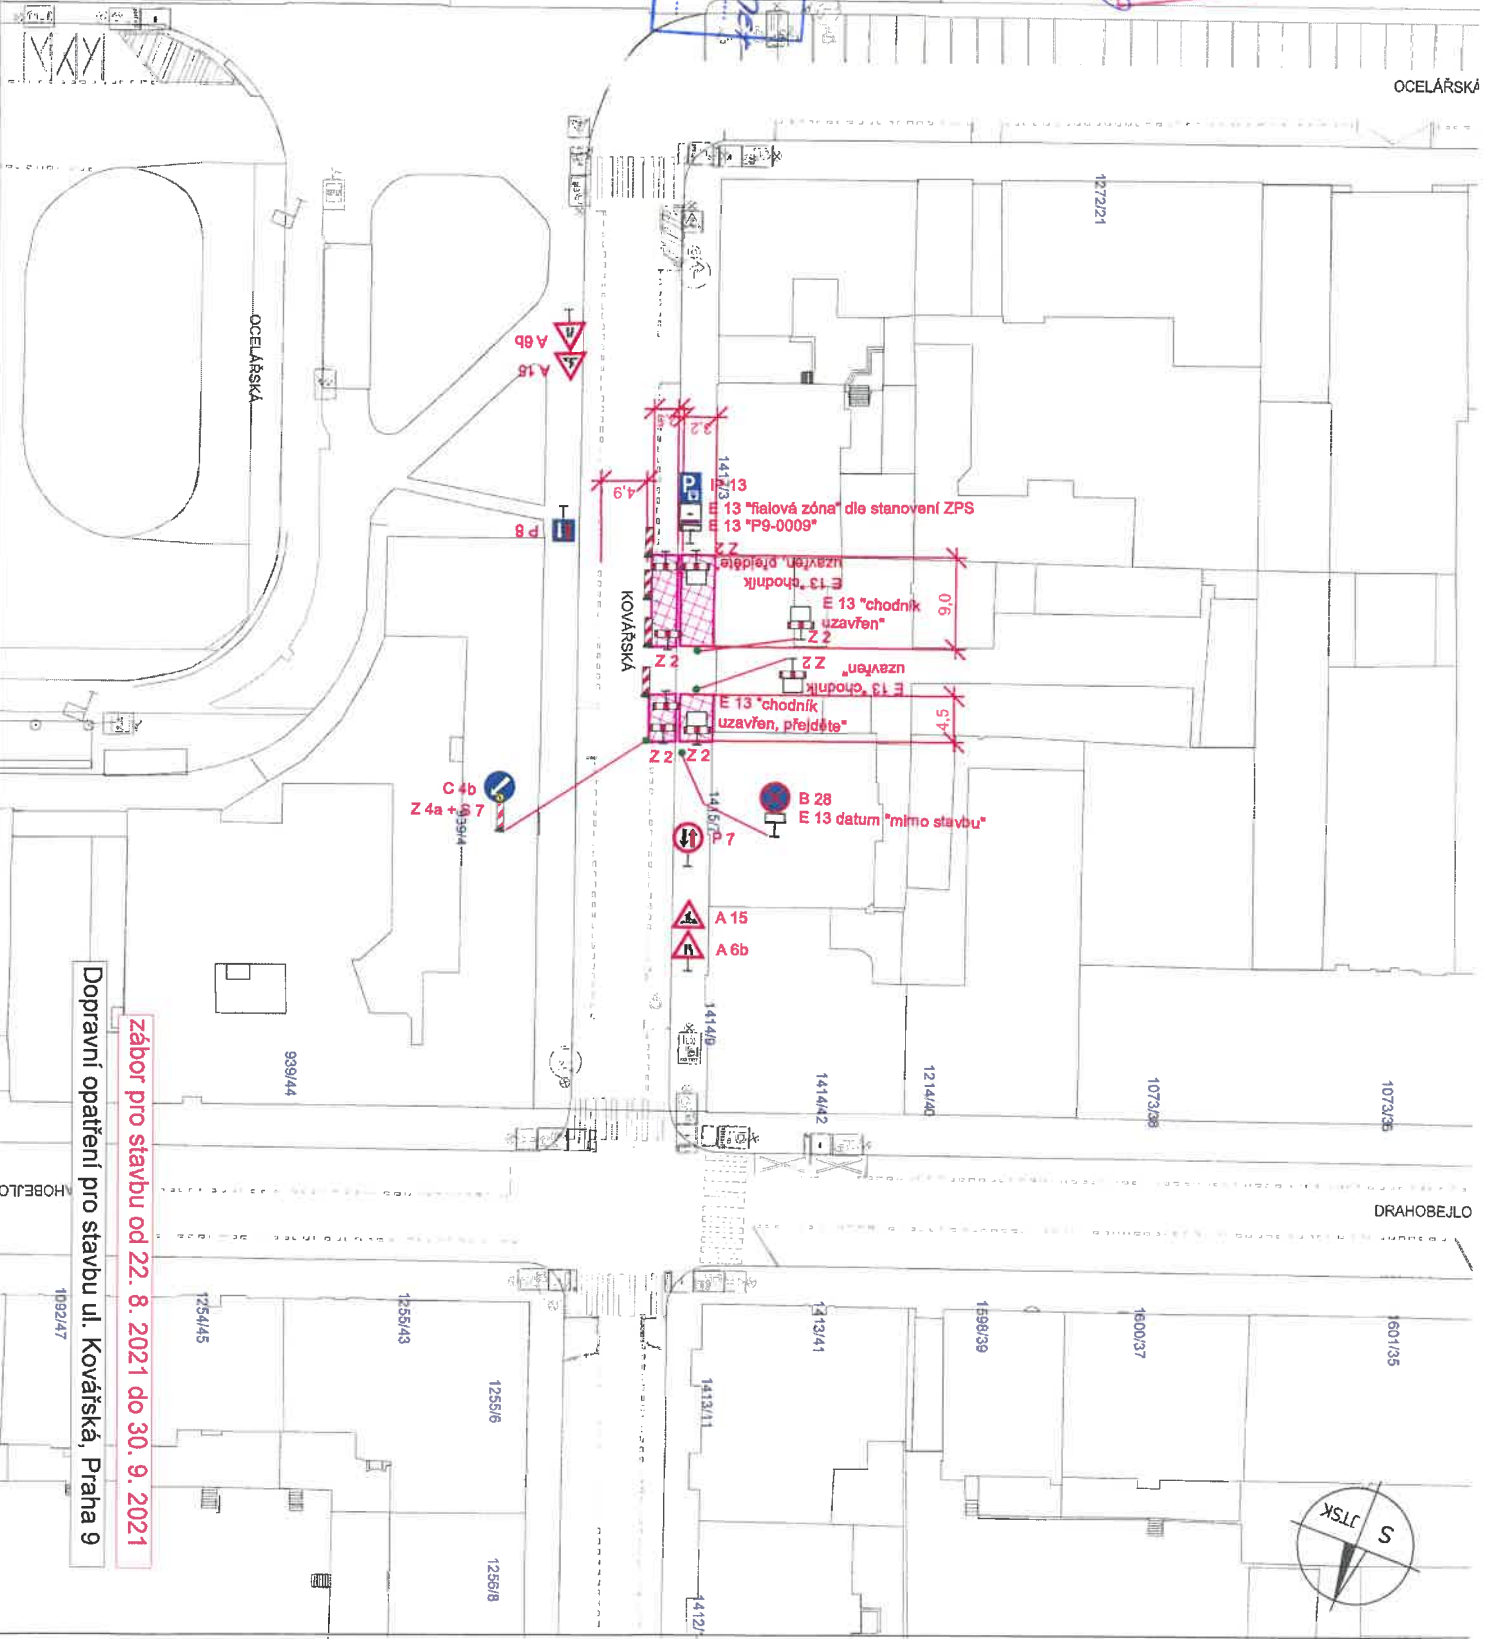

záběr pro stavbu od 22. 8. 2021 do 30. 9. 2021

Dopravní opatření pro stavbu ul. Kovářská, Praha 9

S. ETNA

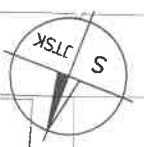

POLICIE ČESKÉ REPUBLIKY  
KRAJSKÉ ŘEDITELSTVÍ POLICIE  
HLAVNÍHO MĚSTA PRAHY  
ODBOR SLUŽBY DOPRAVNÍ POLICIE  
ODDĚLENÍ DOPRAVNÍHO INŽENÝRSTVÍ  
140 00 PRAHA 4, KONGRESOVA 2

Priloha č. 1 k písemnému stanovisku č. 1  
KRPA-327382/1/ČJ-2020-000002  
Počet listů: 5/6


plk. Mgr. Jiří Dusek  
z.r. kpt. Ing. Martin Hovorka

30-12-2020  
\*obran\*

priloha k písemnosti  
č. 1299/00419/021/02/187  
podpis: *[Signature]*

0 10 m  
1 : 500


OCELAŘSKÁ

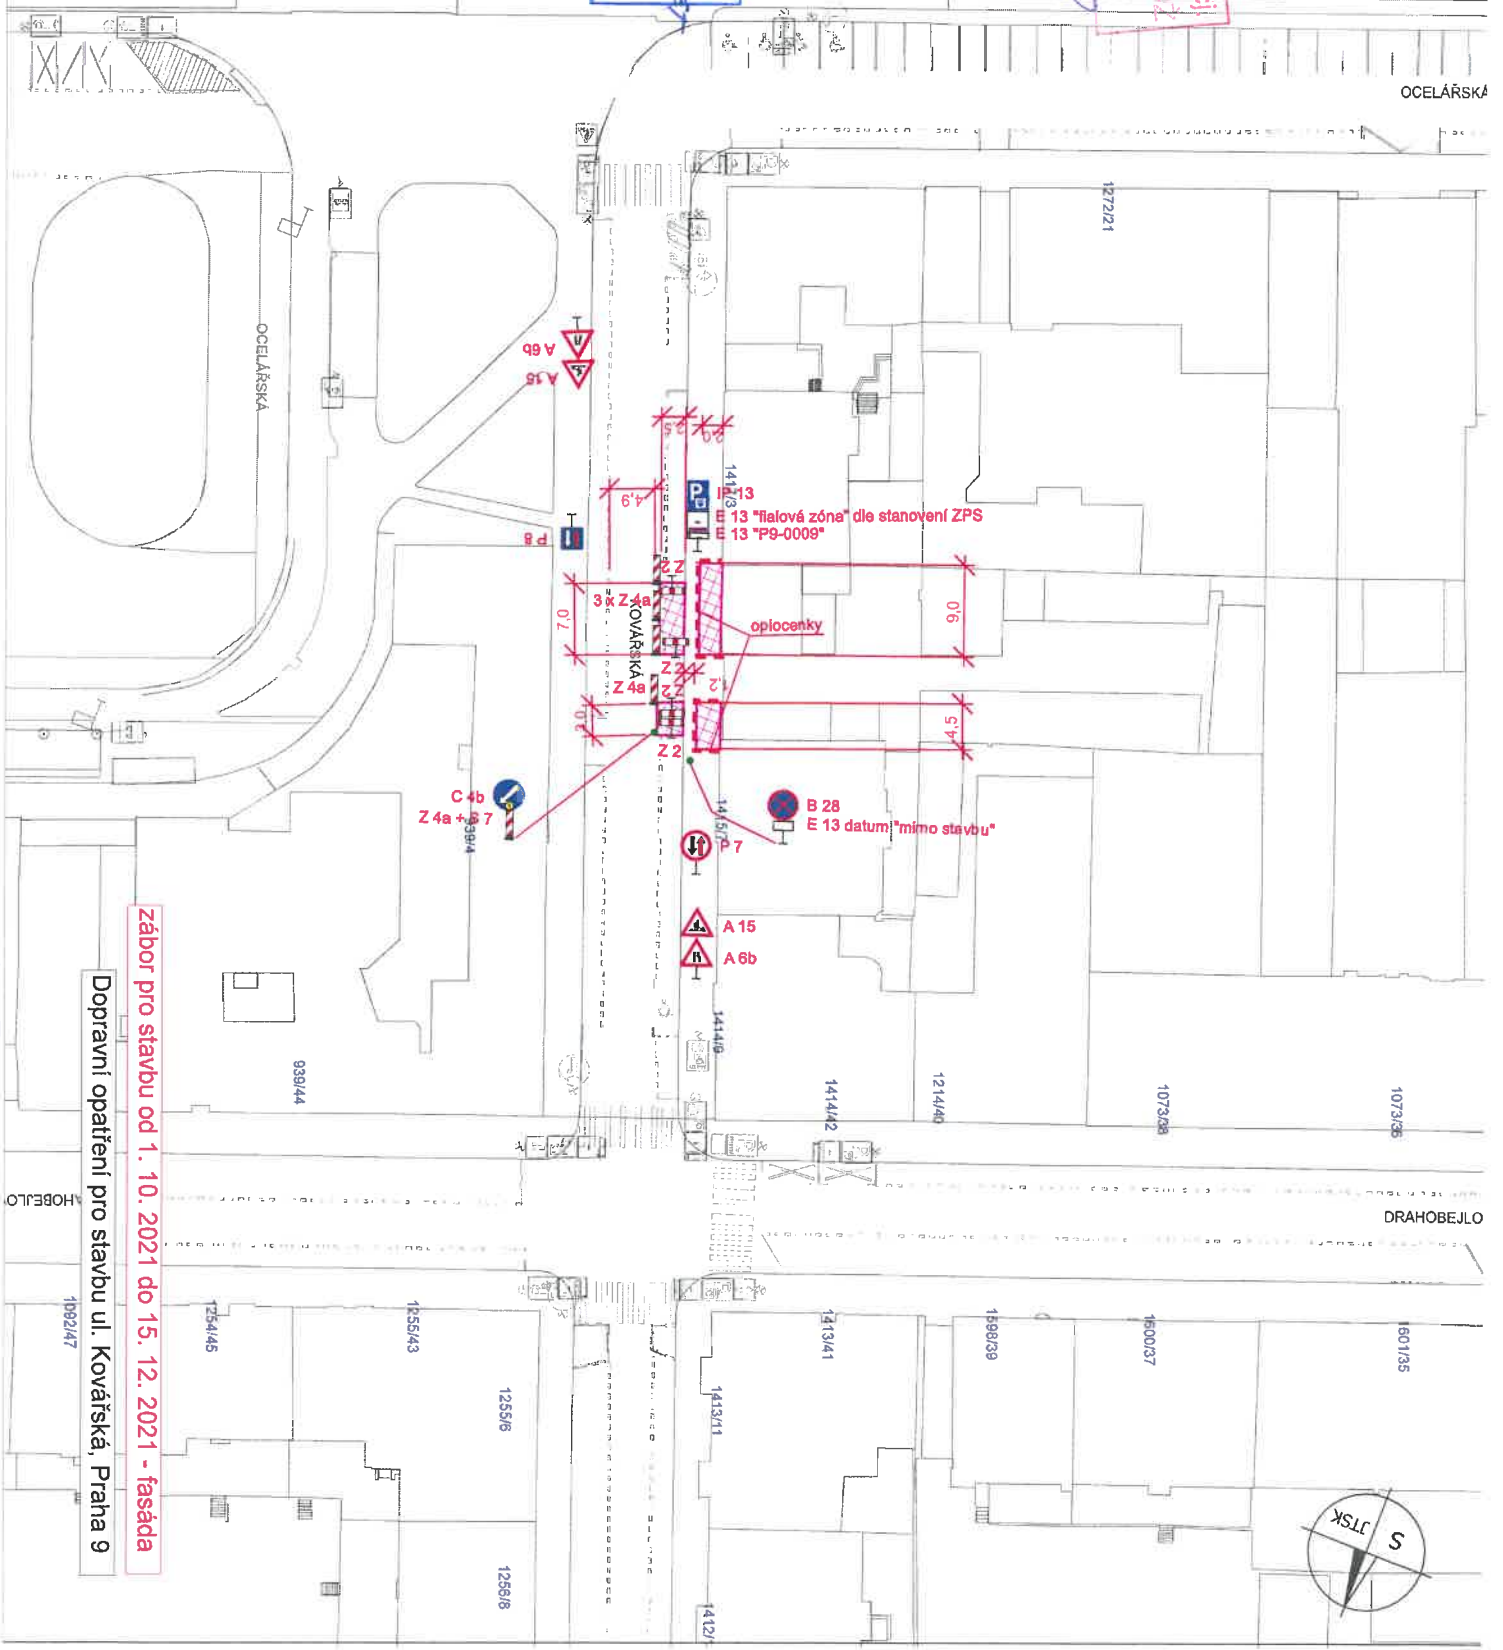

zábor pro stavbu od 1. 10. 2021 do 15. 12. 2021 - fasáda

Dopravní opatření pro stavbu ul. Kovářská, Praha 9

4. ETAPNA

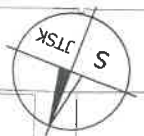



POLICIE ČESKÉ REPUBLIKY  
KRAJSKÉ ŘEDITELSTVÍ POLICIE  
HLAVNÍHO MĚSTA PRAHY  
OPEŘENÍ PRÁVNÍ OCHRANY POLICIE  
ODDĚLENÍ PRÁVNÍ OCHRANY  
140 50 PRAHA 4, KONIGRESSOVA 2

Příloha č. 1 k písemnému stanovisku č.  
KRA- 825382-1/ČJ-20160000DŽ


počet listů: 6

plk. Mgr. Jiří Dušek  
z r. kpt. Ing. Martin Novotný

30-12-2020

příloha k písemnosti  
č. *Krom 60319/2021/00/PEP*  
podpis: *L. R.*

10 m  
1 : 500

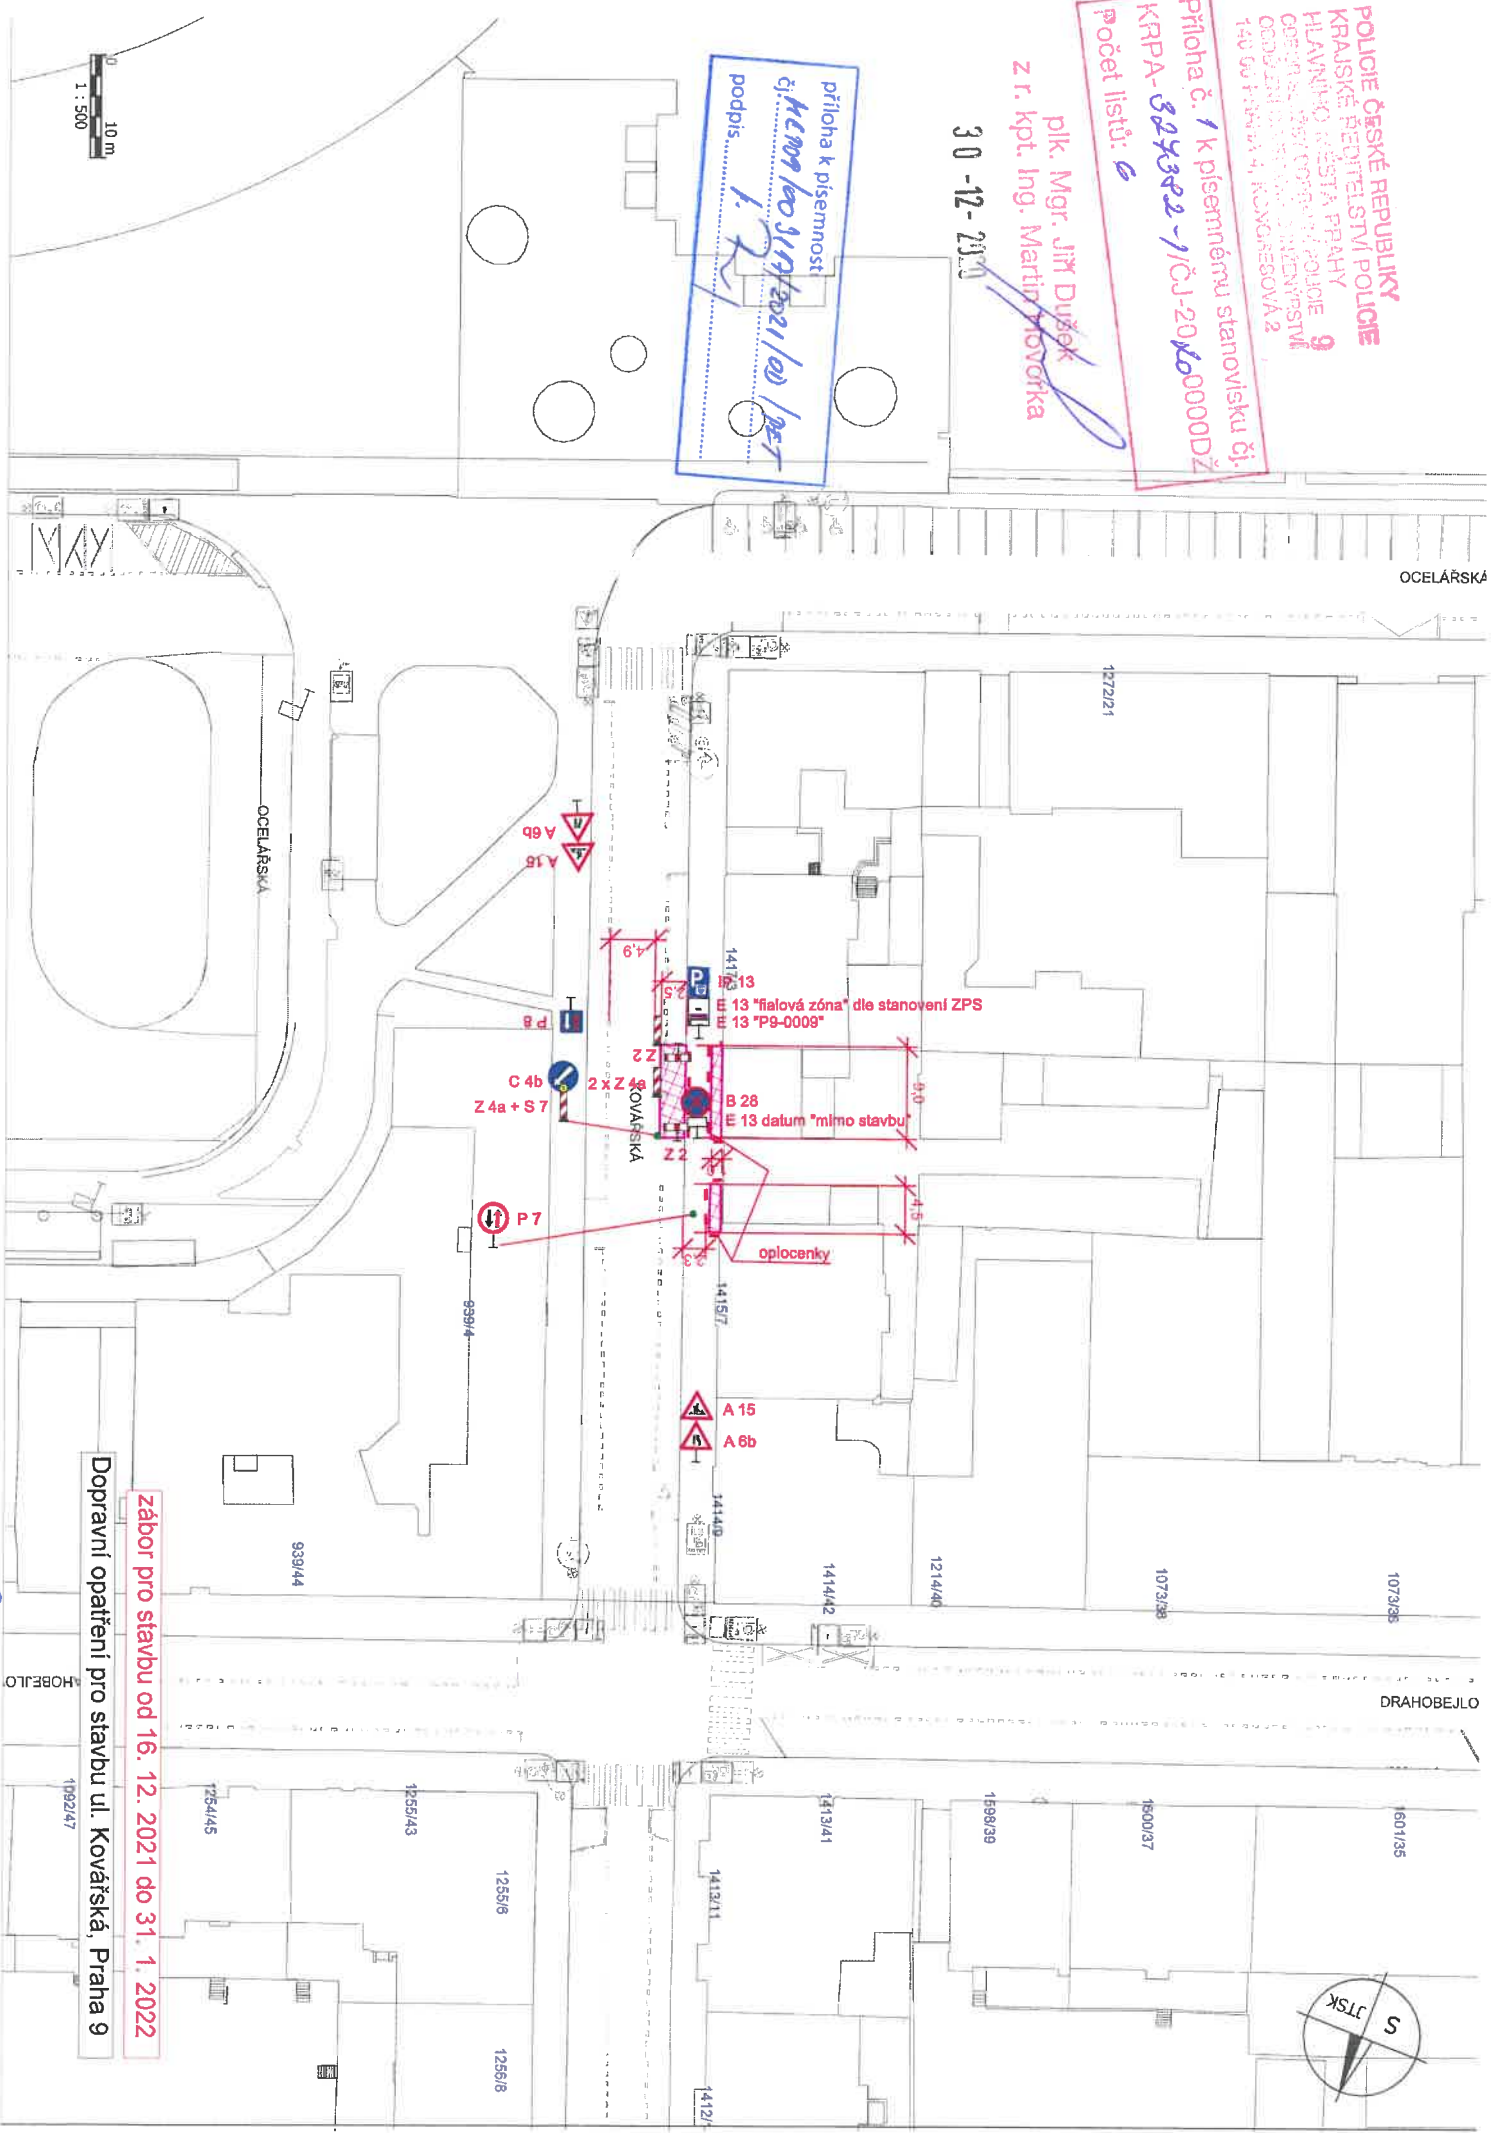

zábor pro stavbu od 16. 12. 2021 do 31. 1. 2022

Dopravní opatření pro stavbu ul. Kovářská, Praha 9

S. ETAPA