

0 10 m
1 : 500

priloha k pisemnosti
č. *A.0.289/003 290/2021/00/PET*
podpis: *[Signature]*

POLICIE ČESKÉ REPUBLIKY
KRAJSKÉ ŘEDITELSTVÍ POLICIE
Hlavního města Prahy
ODPRÁVĚNÍ DOPRAVNÍ POLICIE
ODPRÁVĚNÍ DOPRAVNÍHO INŽENÝRSTVÍ
140 00 PRAHA 4, KONGRESOVÁ 2


Priloha č. 1 k pisemnému stanovisku čj.
KRPA-325322-1 /ČJ-2022-00000DŽ
počet listů: *16* *

pilk. Mgr. Jitka Dvořáková
z r. kpt. Ing. Martin Hovorka

30-12-2020

[Signature]

osadit před kříž
Oceľárská x
U Svobodných
B 15 *2,0 m
E 3a *200 m²

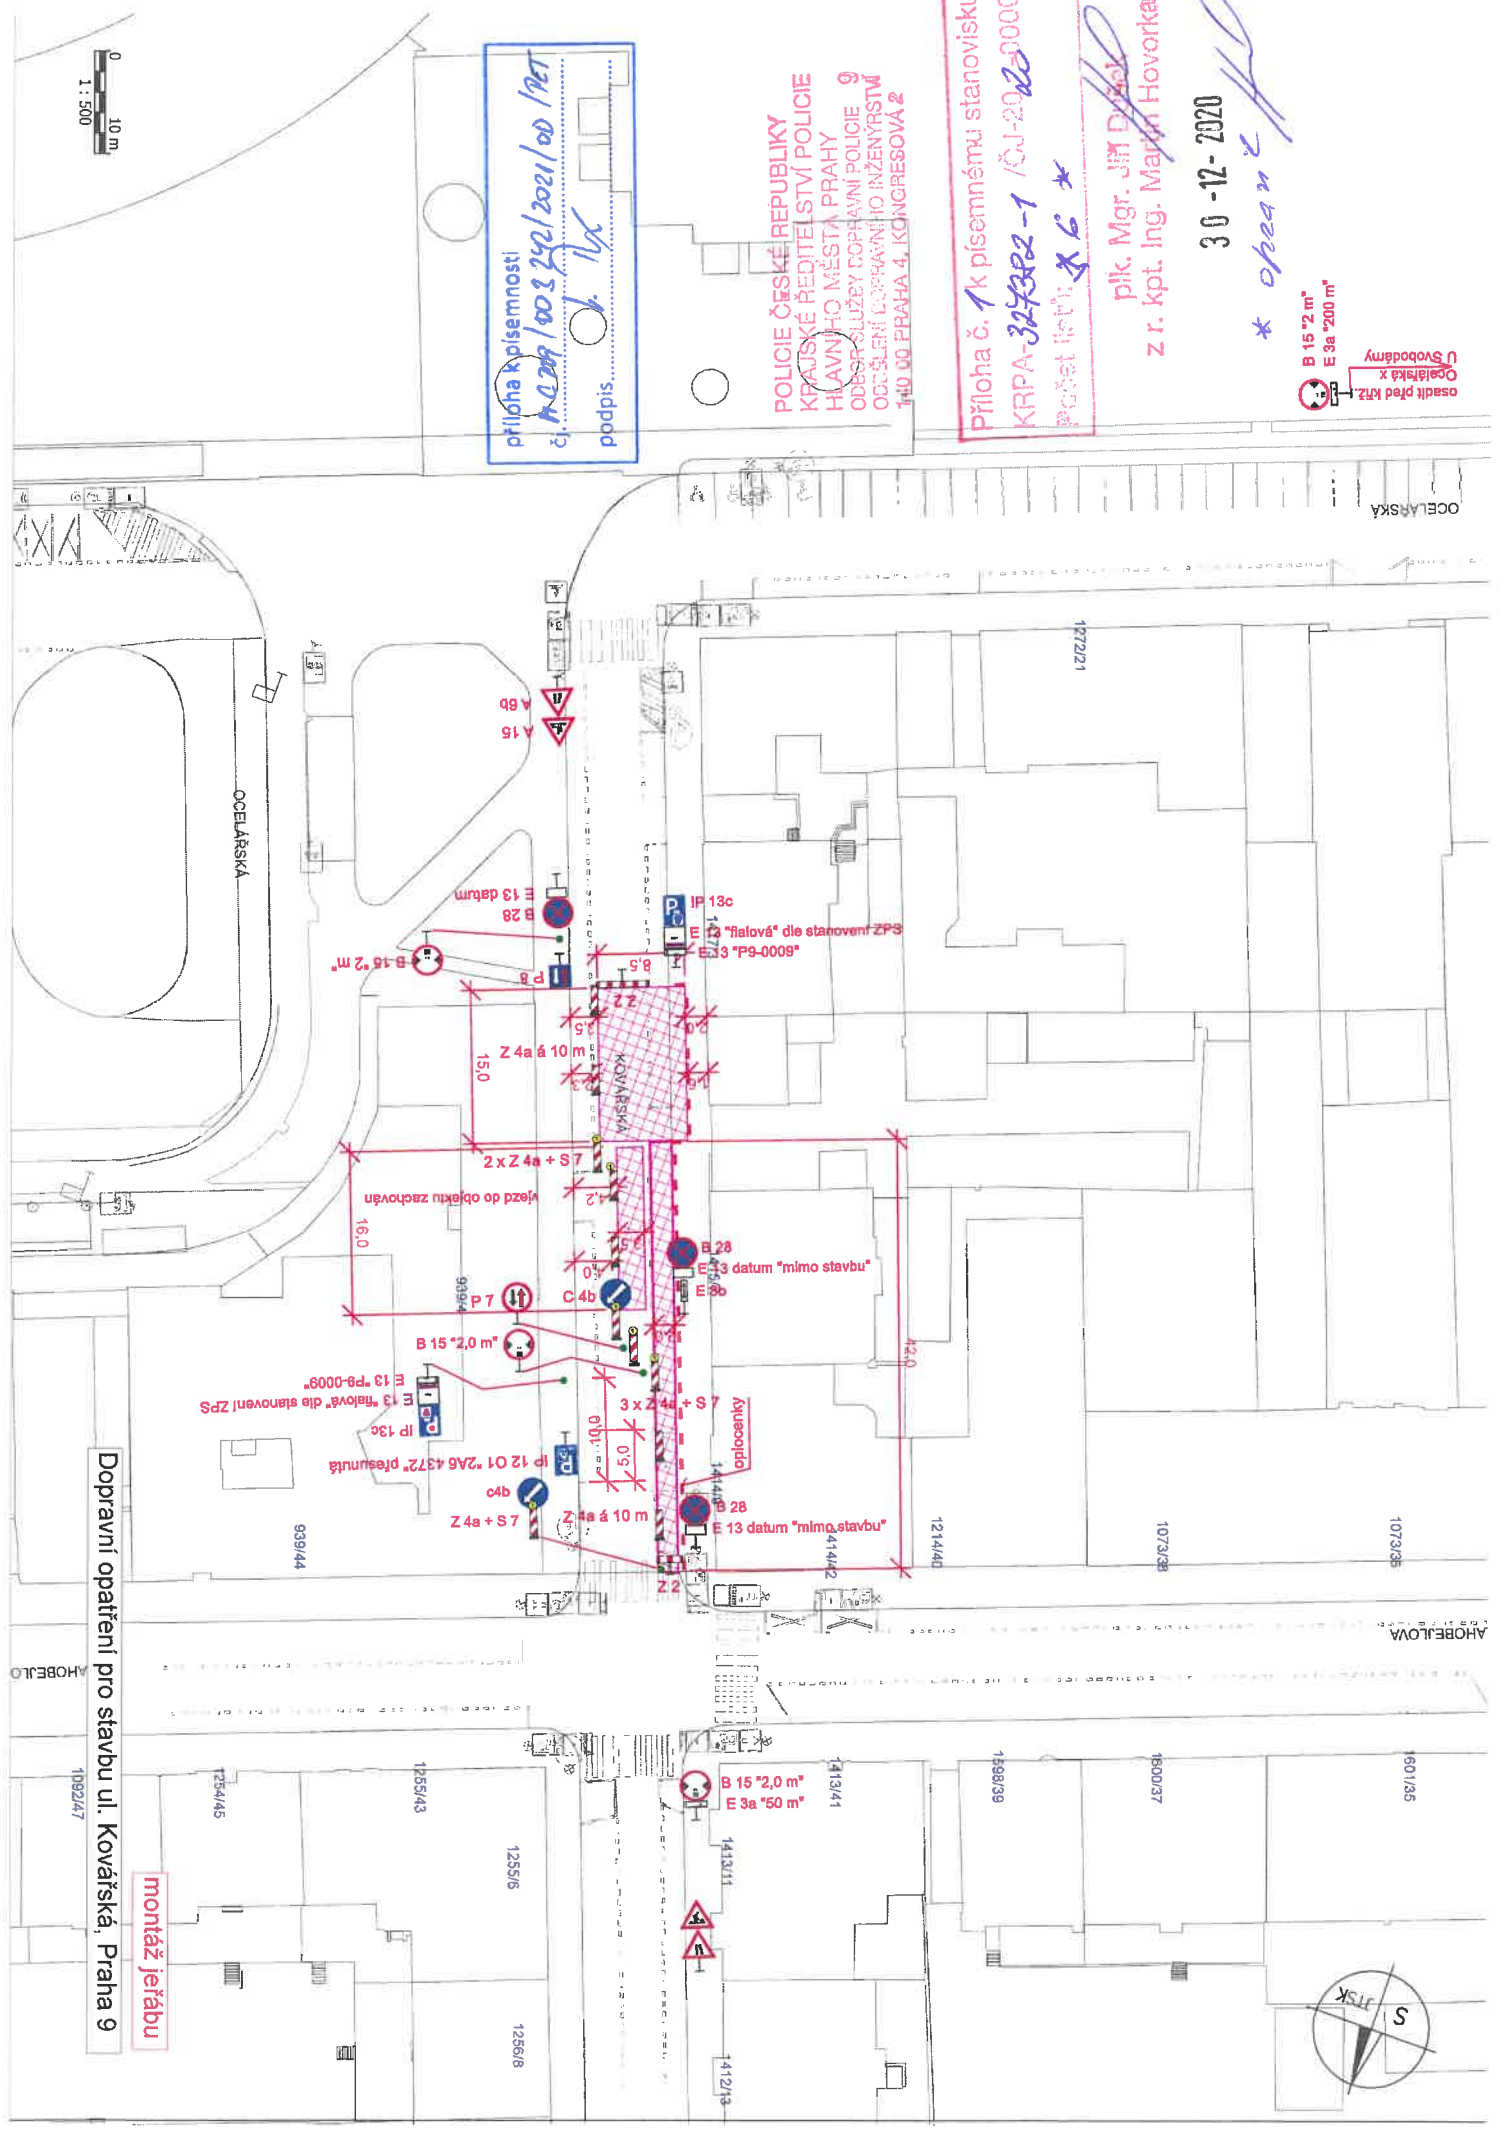

Dopravní opatření pro stavbu ul. Kovářská, Praha 9

montáž jeřábu

