M 1:500

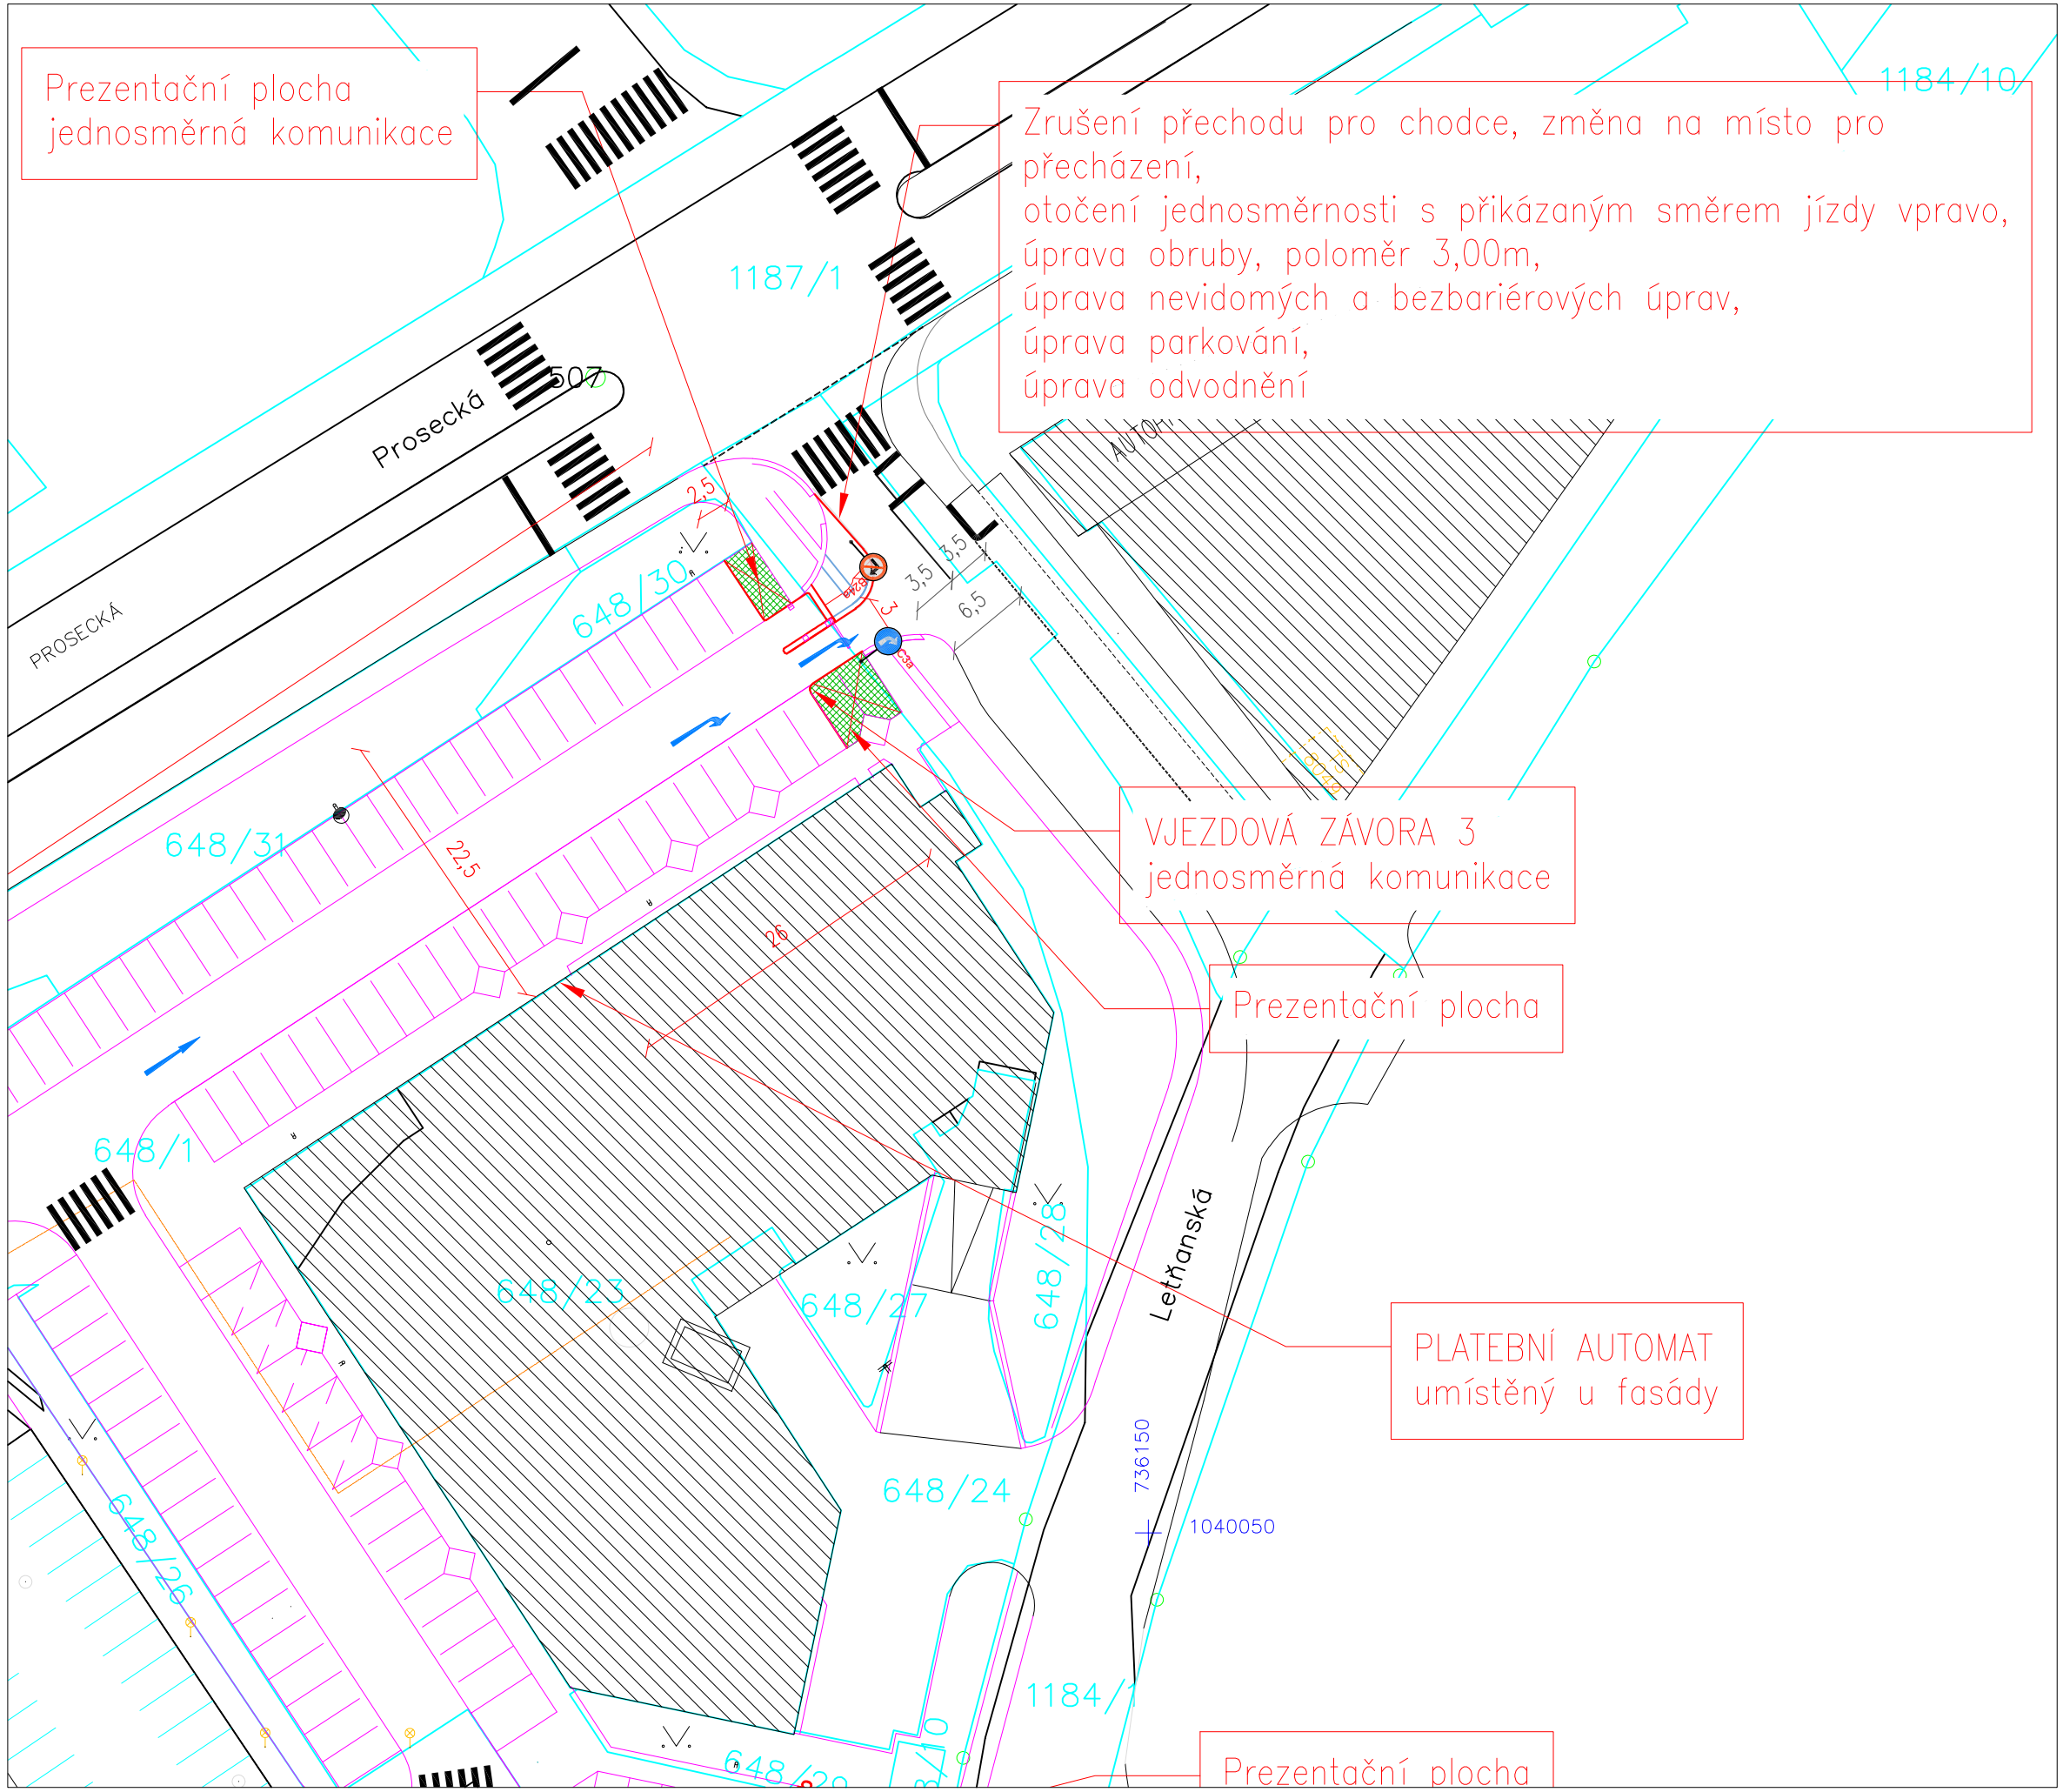

M 1:200

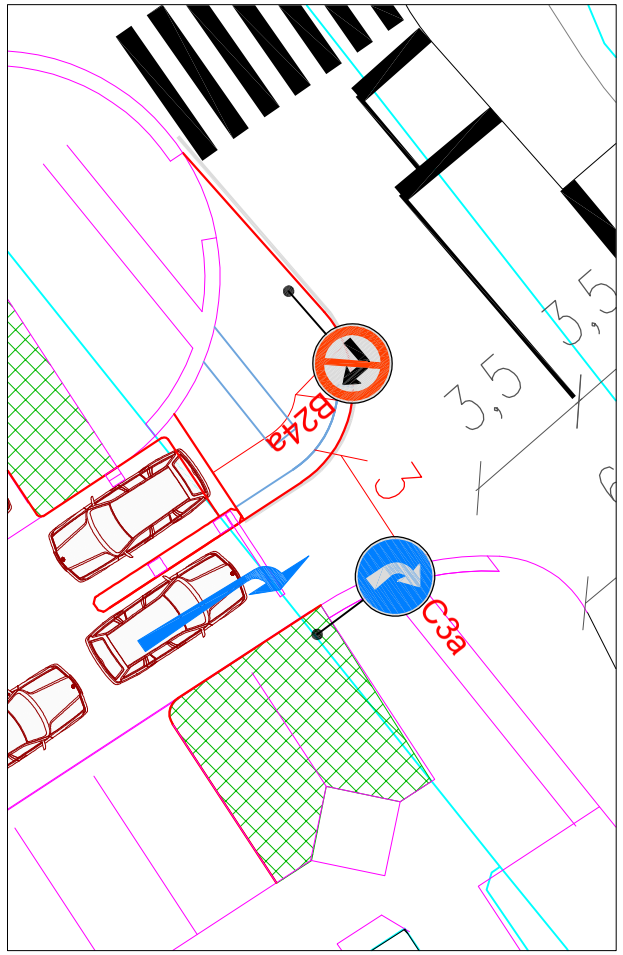

AKCE :

OBI - Praha Prosek, ulice Prosecká

DOPLNĚNÍ ZÁVOR NA PARKOVIŠTĚ OBI A PENNY

INVESTOR :

OBI Česká republika s.r.o.

Budějovická 3a, 140 00 Praha 4
Tel.:+420-2-96608-346 / e-mail:jiri.slama@obi.cz

STUPEŇ DOKUMENTACE :

ÚPRAVA DOPRAVNÍHO ZNAČENÍ

NÁZEV PŘÍLOHY :

DOPLNĚNÍ ZÁVOR NA PARKOVIŠTĚ OBI A PENNY – ZÁVORA 3

SCHVÁLIL :
RILA s.r.o.
Ing. Ladislav Richtr, ČKAIT 0008306
Kamzíkova 6/543, 110 00 Praha 1
tel.: 602 262 061
email.: Richtrla@seznam.cz

ZPRACOVATEL :
Ing. Milan Ptáček
tel.: 777 612 326
email.: MilanPtacek@centrum.cz
IČO: 61486051

KRAJ :	DATUM :	PARÉ :
Praha	9.4.2021	
KATASTRÁLNÍ ÚZEMÍ : Praha, Prosek	FORMÁT : 2 x A4	REV 08

MĚŘÍTKO :	ÚČEL :	PS/SO/Kód :	ČÍSLO :
1:500/1:200	ZNAČENÍ	DZ	04.