



DIO Č. 1 - VYPARKOVÁNÍ

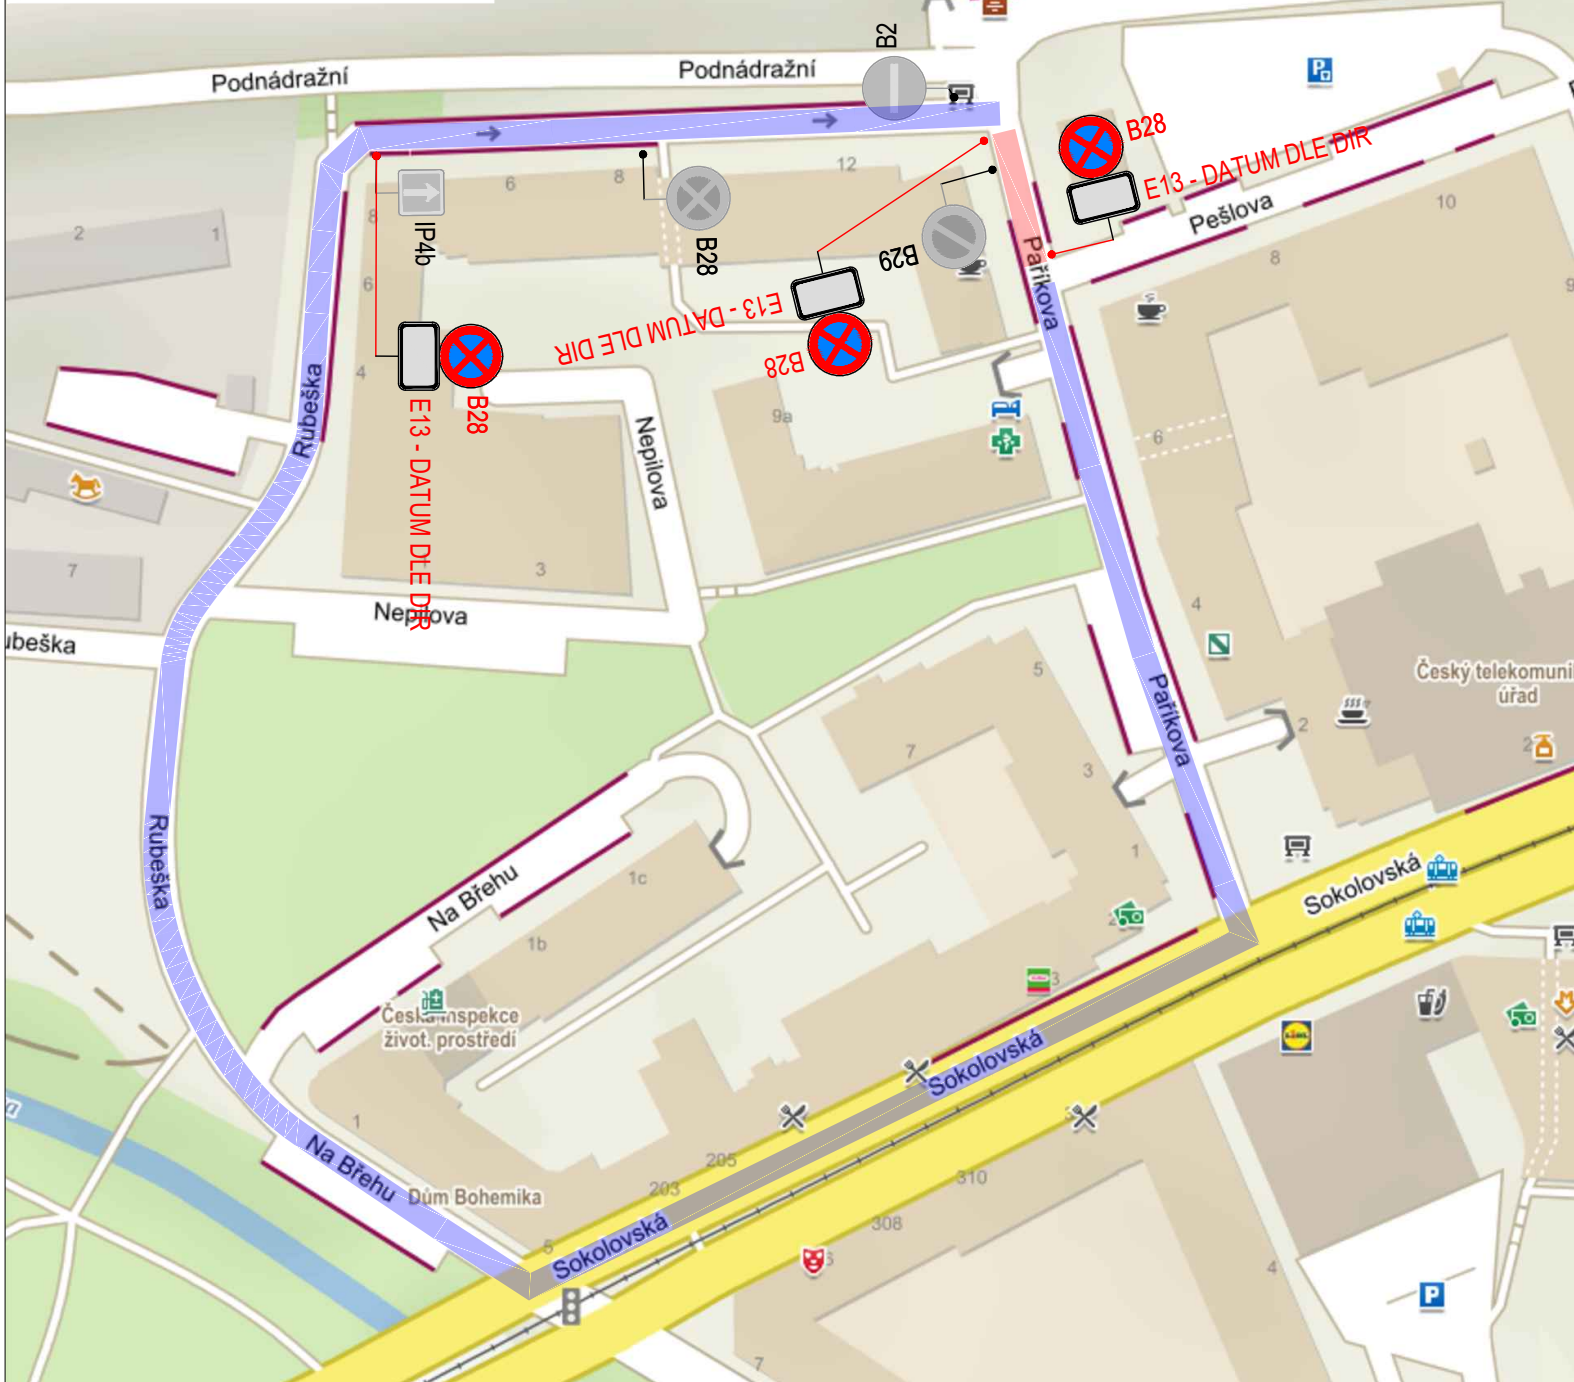

DIO Č. 2 - UZAVÍRKA

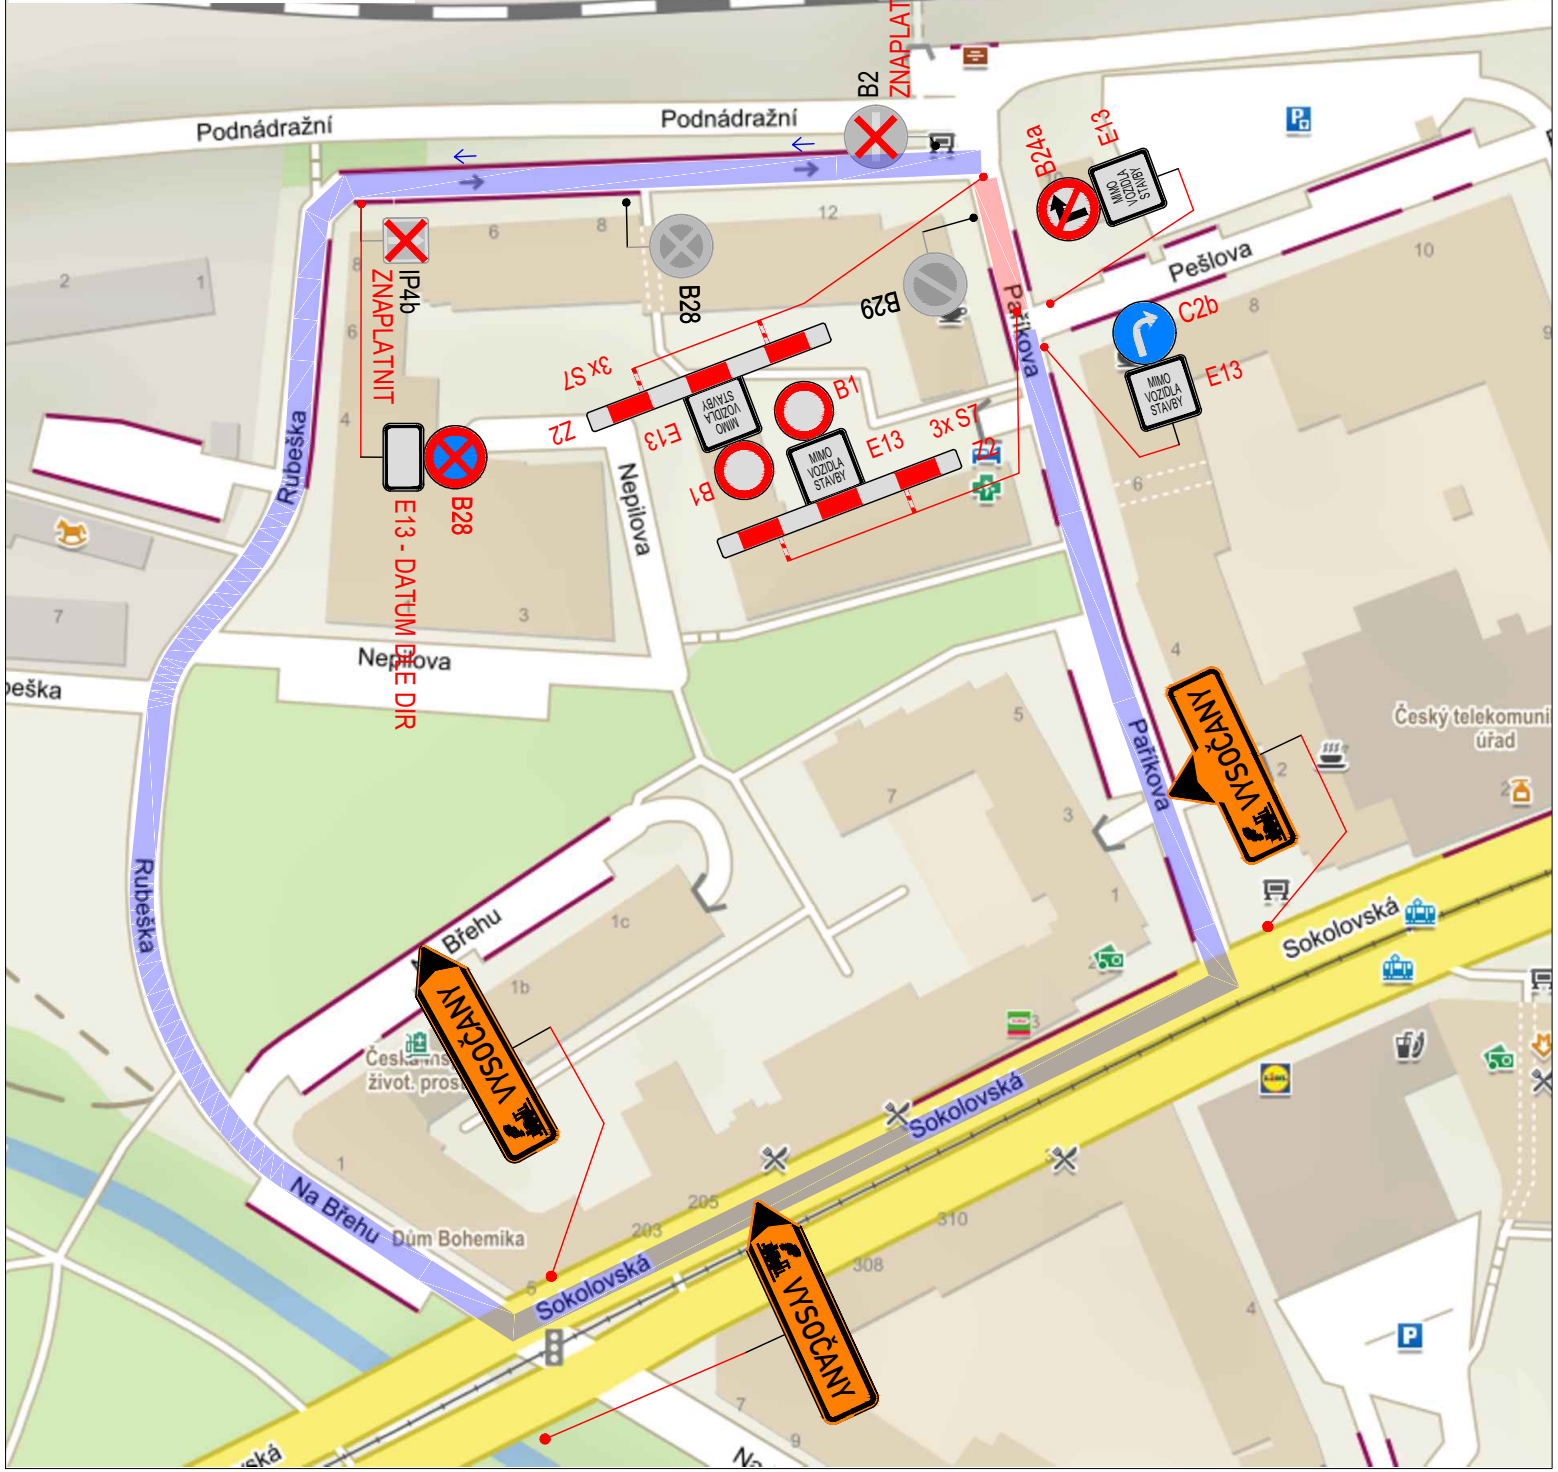





PLATNOST DOKUMENTACE

KRAJSKÉ ŘEDITELSTVÍ POLICIE HLAVNÍHO MĚSTA PRAHY

Č.j.: KRPA - / Č.j.- 2021 - 0000DŽ

SPDI SOUHLÁSÍ S PDZ, ZUK, UZAVÍRKO
A OBJÍZDNOU TRASOU.
PLATNOST TOHOTO VYJÁDRĚNÍ JE 1 ROK.

LEGENDA:

-  P6 TRVALÉ DOPRAVNÍ ZNAČENÍ
-  P6 NAVRŽENÉ PŘECHODNÉ SVISLÉ DZ
-  NAVRŽENÁ OBJÍZDKA
-  UZAVŘENÝ ÚSEK

VYPRACOVAL:	Štěpán Horal	
KONTROLOVAL:	Jiří Pejša	
OBJEDNATEL:	Subterra a.s. Koželužská 2246/5, Libeň (Praha 8), 180 00 Prah	
NÁZEV AKCE:	Optimalizace traťového úseku Mstětice (mimo) - Praha-Vysočany (včetně) ul. Paříkova	
OBSAH:	Situace dopravně-inženýrských opatření	
DATUM:	05/2021	
FORMÁT:	A3	

