Obnova PTV Ctěnická, Praha 9, k.ú. Prosek

DENDROLOGICKÝ PRŮZKUM

M 1 : 500

LEGENDA

- listnatý stromy/keřičnatý strom
- porostní skupina
- dřeviny v ochranném pásmu horkovodu navržené k odstranění z důvodu stavby
- dřeviny v záboru stavby navržené k odstranění
- číslo hodnocené dřeviny
- OP horkovodu

Sadovnická hodnota

1. velmi kvalitní
2. kvalitní
3. dobrá
4. dostačující
5. nedostatečná

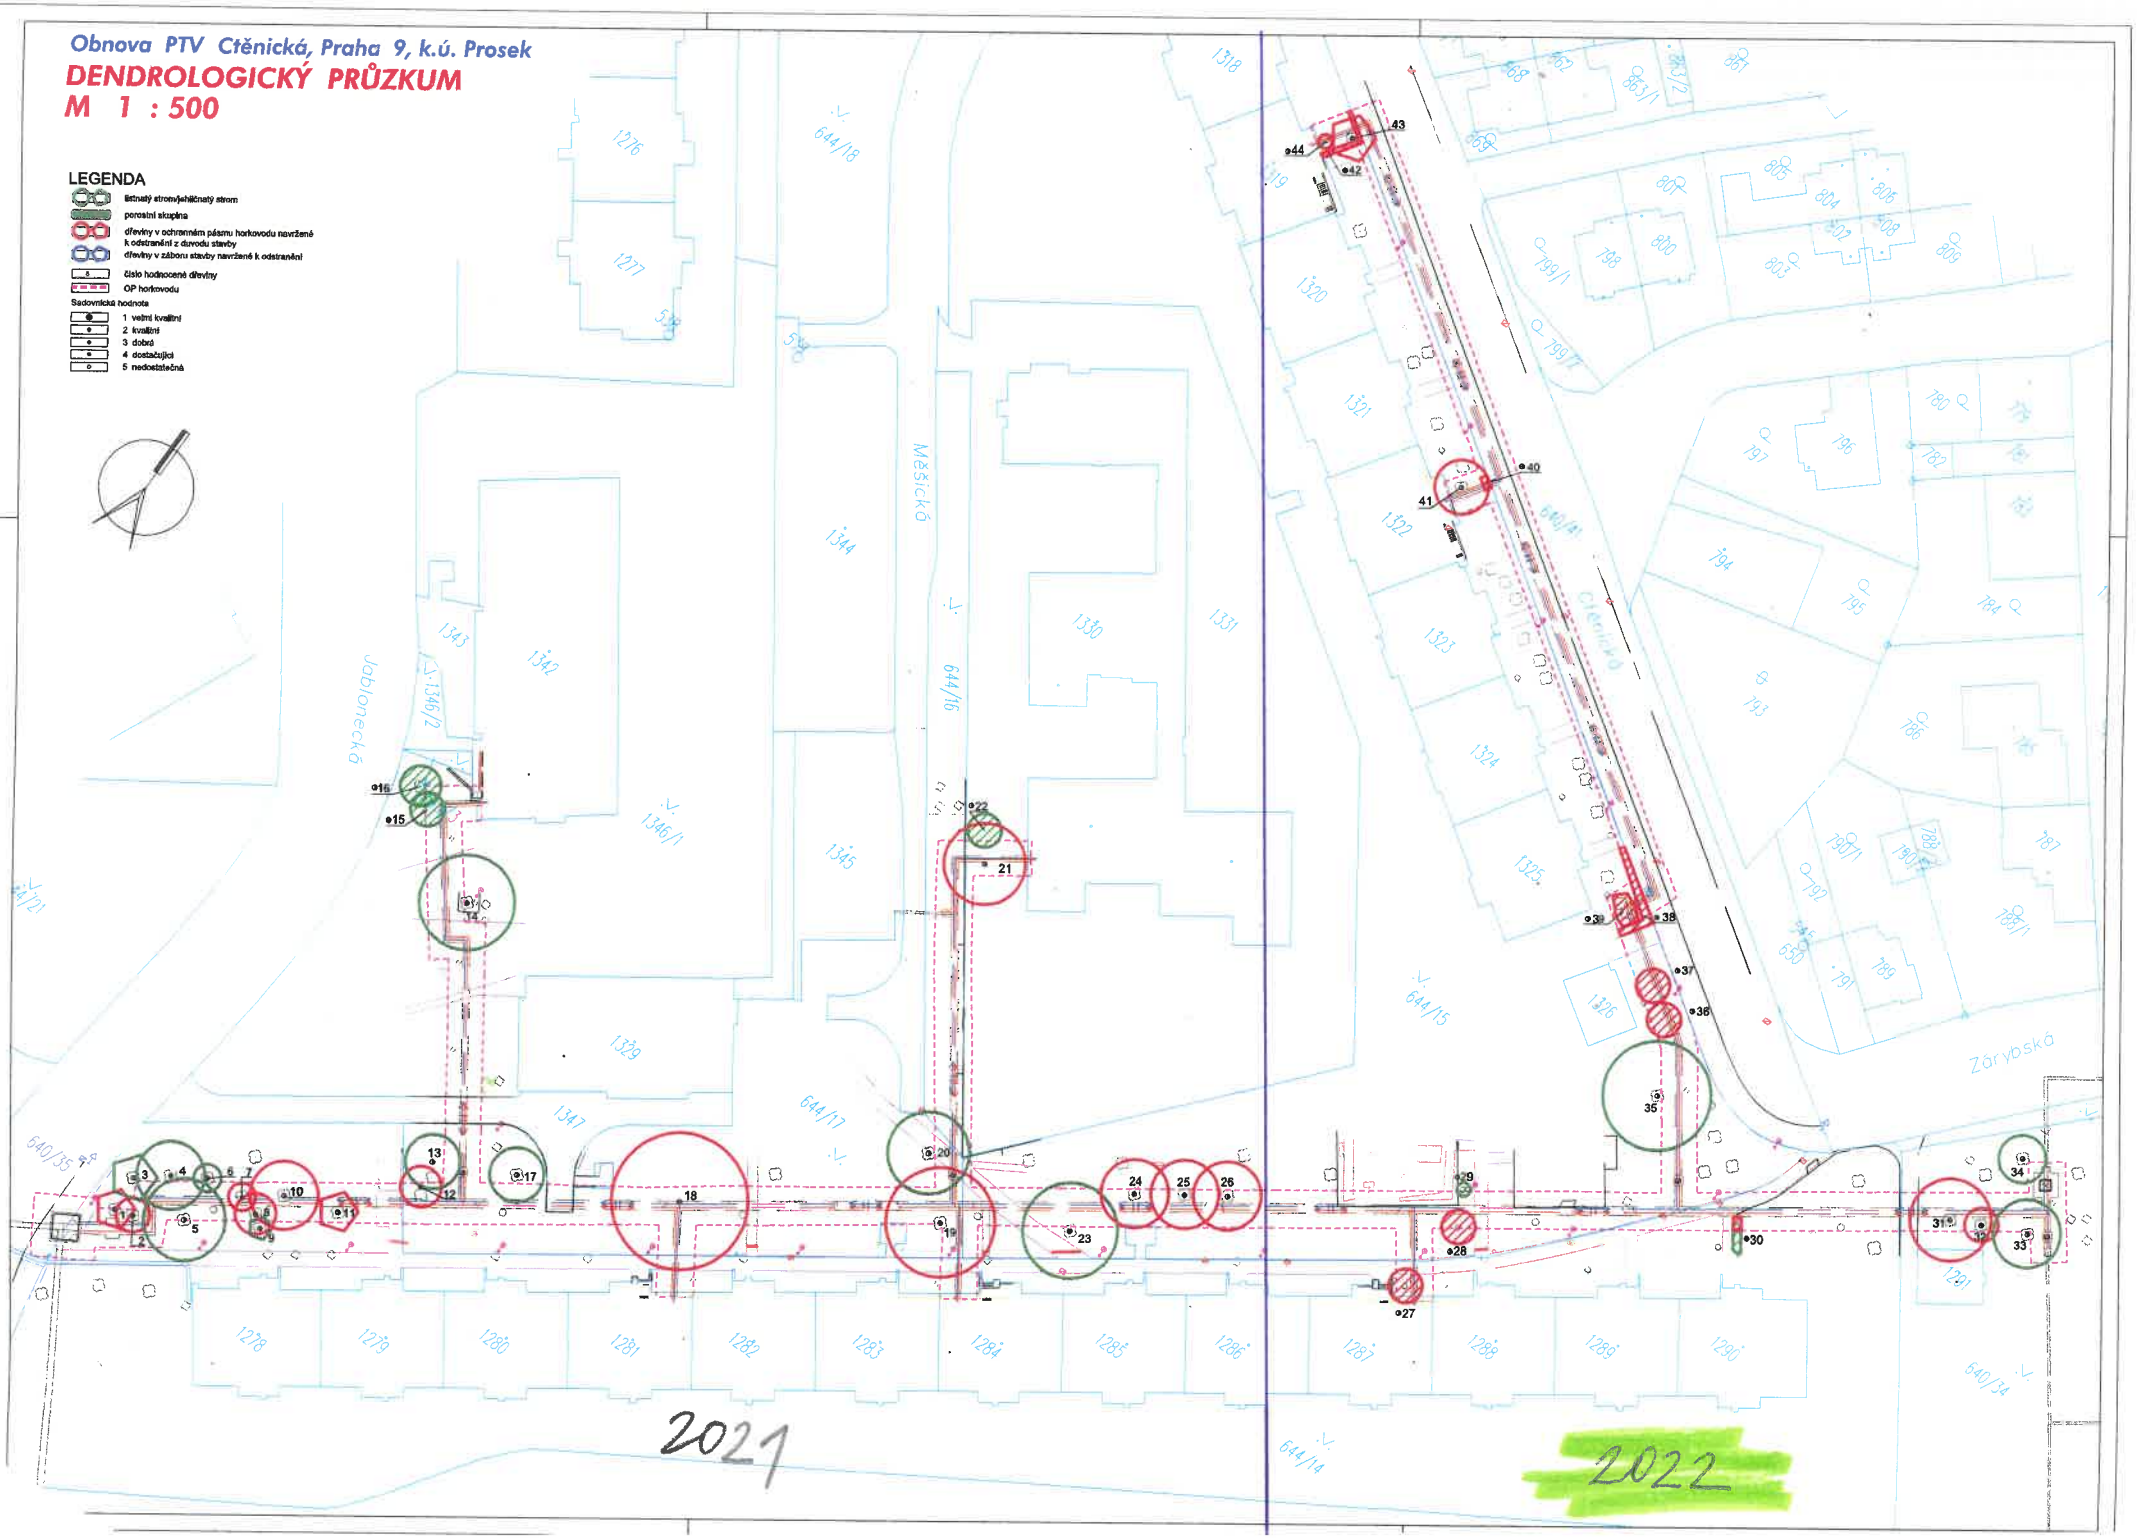

Obnova PTV Ctěnická, Praha 9, k.ú. Prosek

DENDROLOGICKÝ PRŮZKUM

M 1 : 500

LEGENDA

- listnatý stromořadý/alejný strom
- porostní skupina
- dřeviny v ochranném pásmu horkovodu navržené k odstranění z důvodu stavby
- dřeviny v záboru stavby navržené k odstranění
- číslo hodnocené dřeviny
- OP horkovodu

Sadovnická hodnota
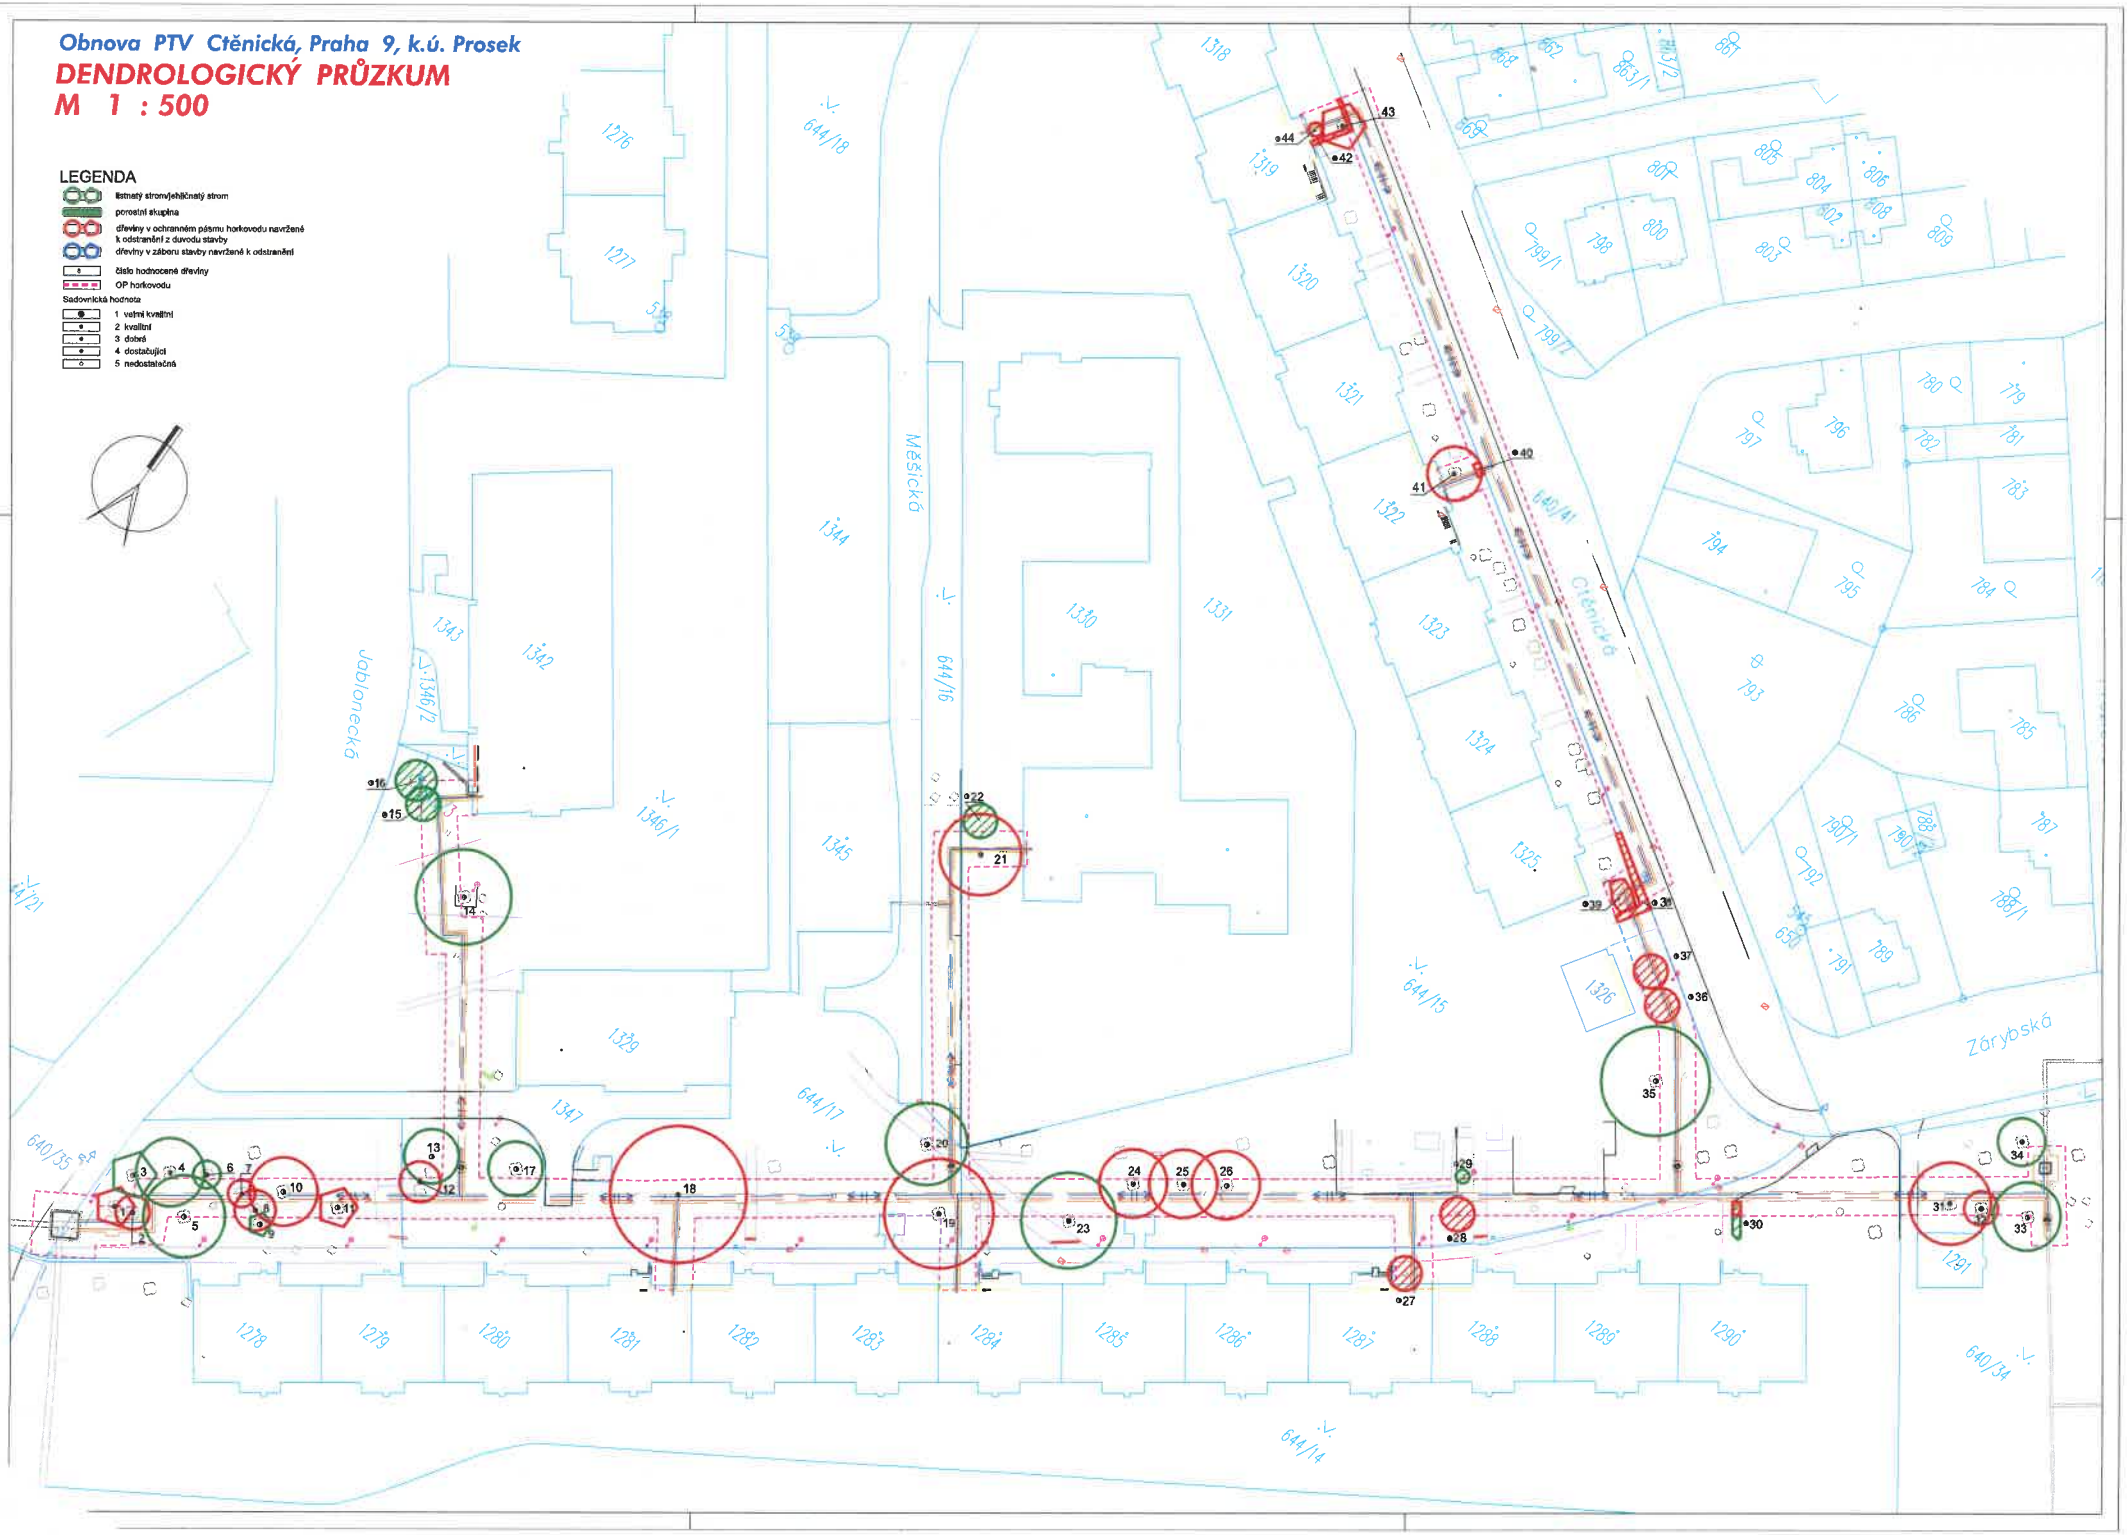
1. velmi kvalitní
2. kvalitní
3. dobré
4. dostačující
5. nedostatečná