


KOORDINOVANÁ
AKCE PARK
ZAHRADKY

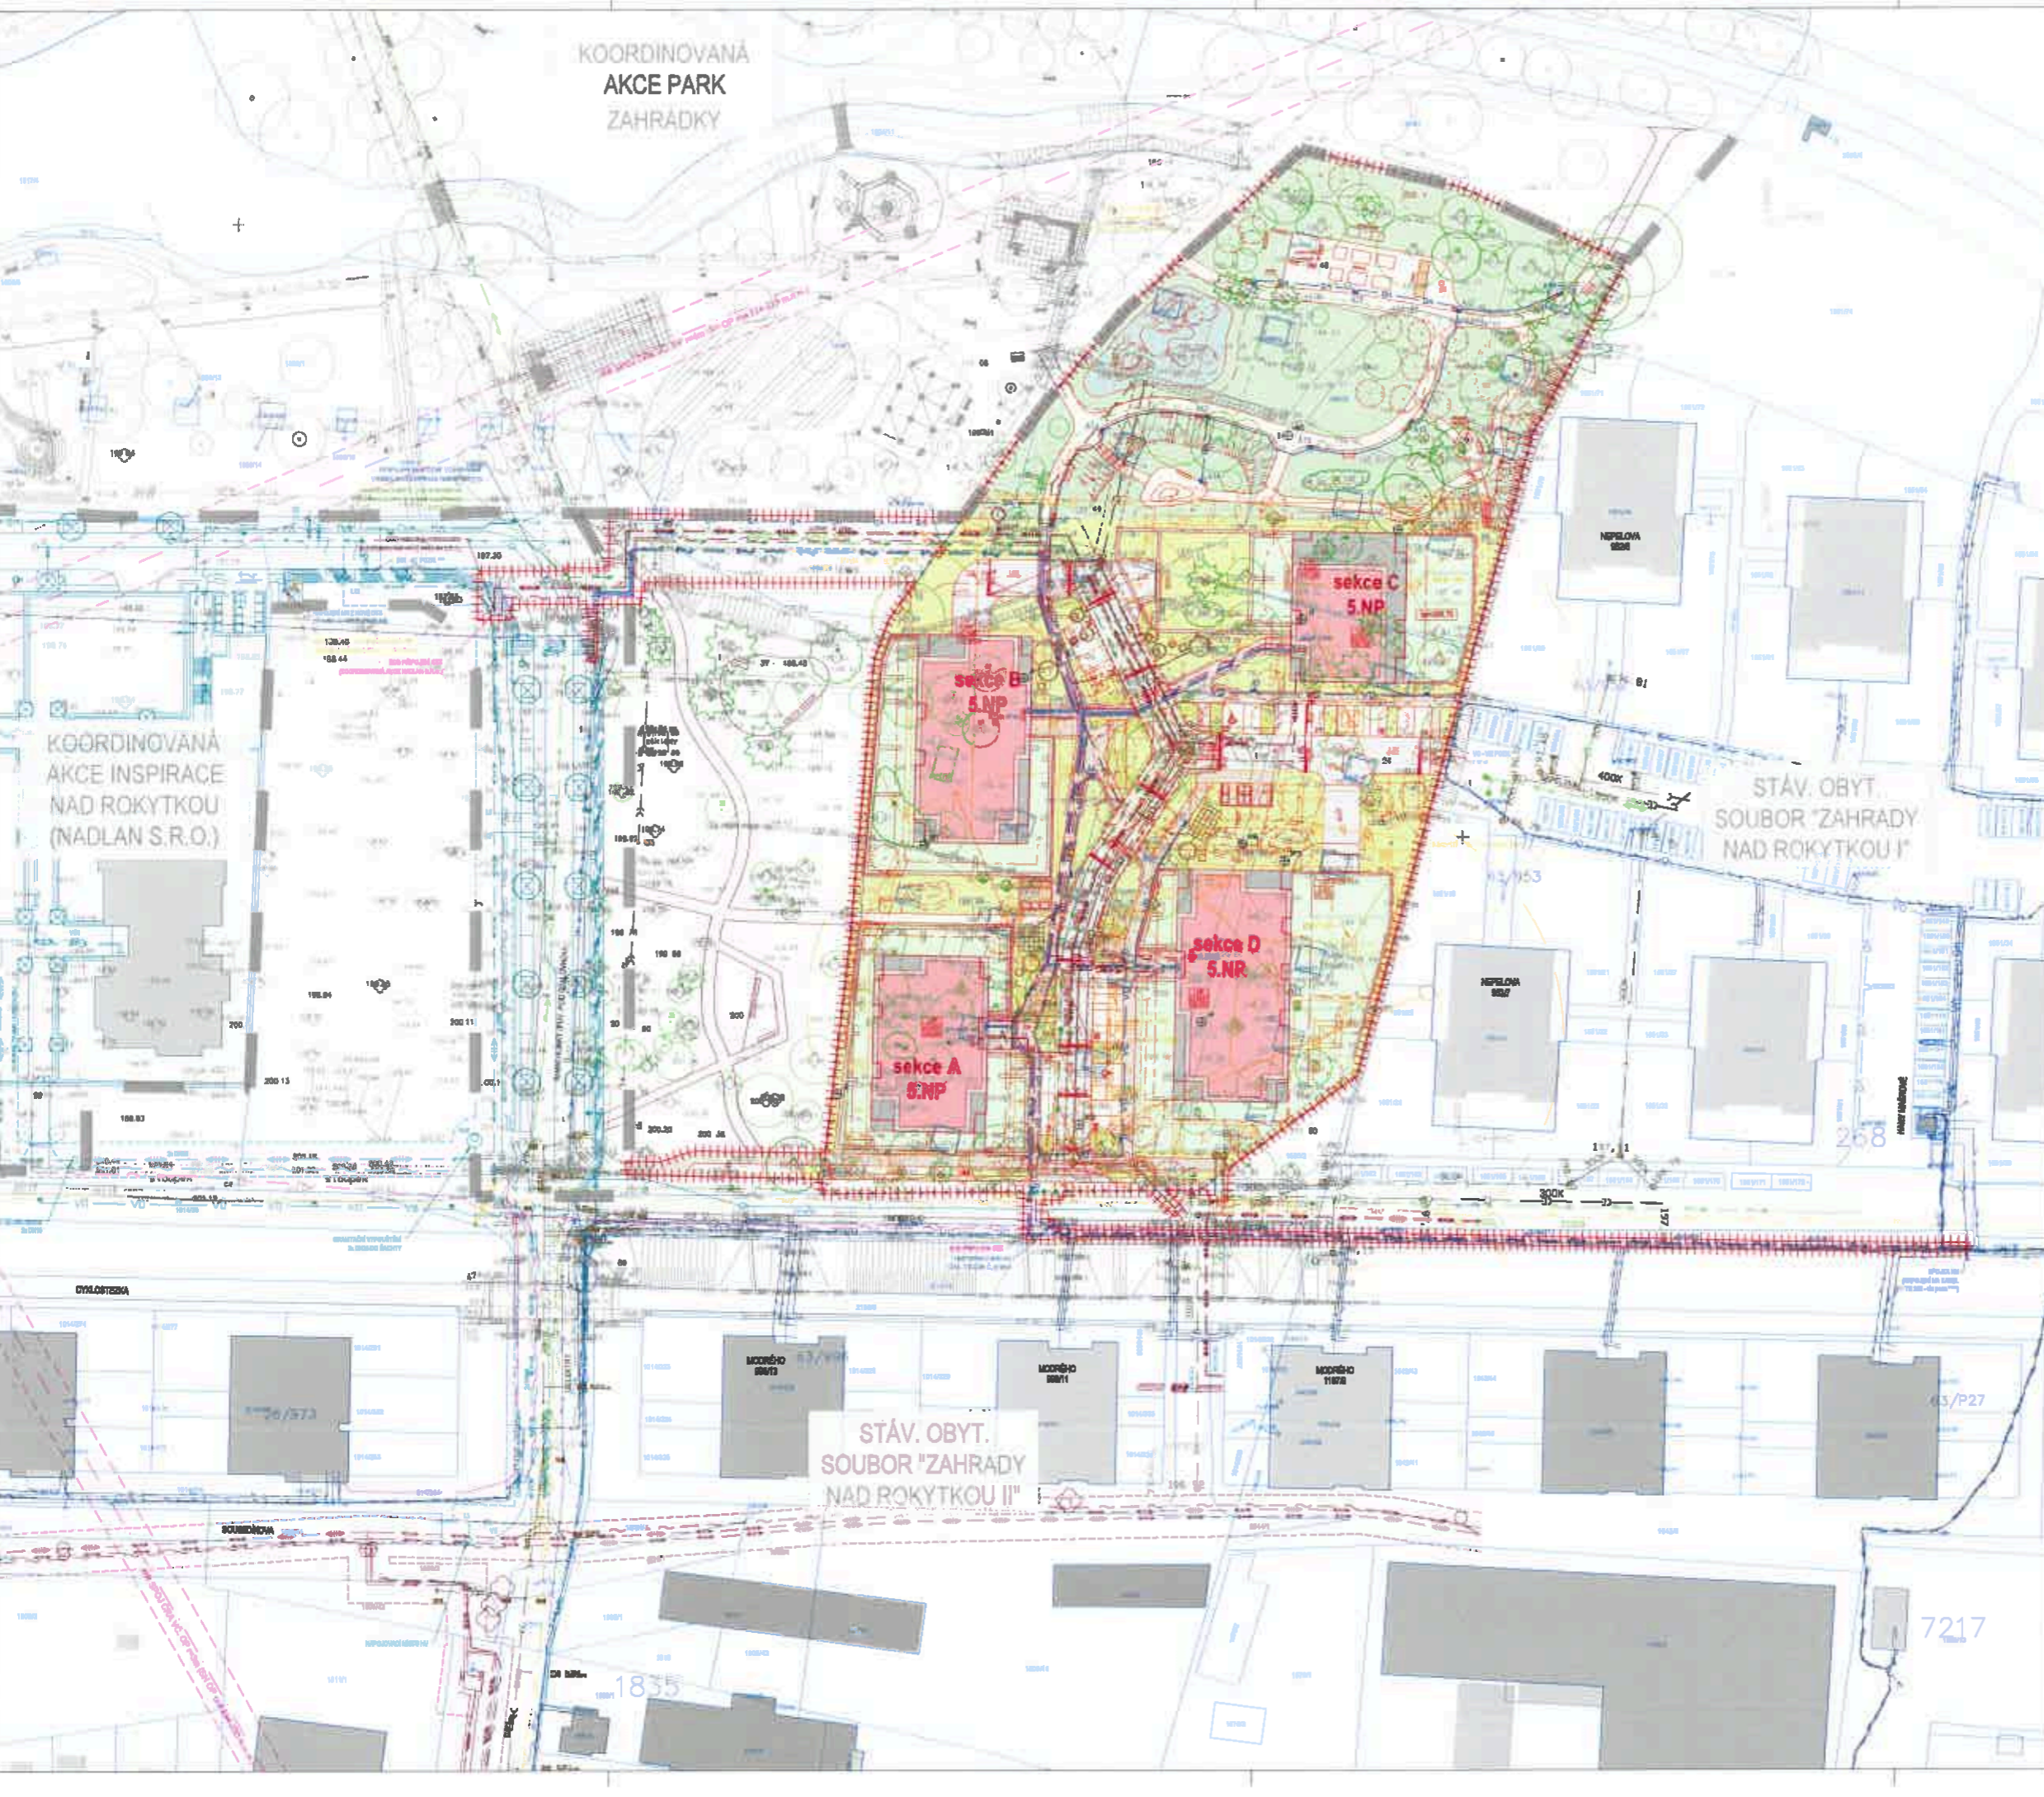

SEZNAM SO

* SO-01 BYTOVÝ DŮM A+B 1- SPOLÉBNÁ PODZEMNÍ ČÁST 2- NÍCOZNÉ ČÁST A 3- NÍCOZNÉ ČÁST B	* SO-10 BYTOVÝ DŮM D 1- NÍCOZNÁ PODZEMNÍ ČÁST 2- PŘÍTVYŠE PRO AUTA A KOČKA	* SO-11 3- PŘÍPOJNA SEKCE C OVYTNÁ SPLAŠKOVÁ KANALIZACE 1- PŘÍPOJNA SEKCE D 2- PŘÍPOJNA SEKCE A+B 3- BYTOVÉ DOMY 4- KOMBINAČE 5- VYVEDENÍ PROBLEH VODOVOD 6- PÁV 7- PŘÍPOJNA SEKCE A+B 8- PŘÍPOJNA SEKCE C 9- PŘÍPOJNA SEKCE D 10- PŘÍPOJNA PARK 11- VÝVOD VODY ZE STUJNY V PARKU 12- KANALIZACE 13- PŘÍPOJNA SEKCE C 14- PŘÍPOJNA SEKCE D 15- PŘÍPOJNA PARK 16- VÝVOD VODY ZE STUJNY V PARKU 17- DISTRIBUČNÍ ROZVODY NN 18- VEŘEJNÉ OVĚTVLENÍ 19- TELEKOMUNICAČNÍ SÍTĚ
--	---	---

POUŠ:
* OBJEKTY UMIŠTĚNÉ V MÍSTI ČERVENÝMI ČÍSLY

VÝŠKY OBJEKTŮ

OBJEKTA	0.00 CLAP	H. ATKA	POČTY NP
OBJEKTA A	200,95 NUL.	+16,30 = 217,25 NUL.	BNP
OBJEKTA B	200,95 NUL.	+16,30 = 217,25 NUL.	BNP
OBJEKTA C	200,95 NUL.	+16,30 = 217,25 NUL.	BNP
OBJEKTA D	200,95 NUL.	+16,30 = 217,25 NUL.	BNP

LEGENDA

obstarávání stav

- BUDOVY - NÍCOZNÉ ČÁSTI (STŘECHY / TERASY)
- POJÍZDNÁ KANALIZACE - ASFALT
- CHODNÍKOVÝ PŘEJED - BET. DLAŽBA
- PAVIKOVACÍ STÁNÍ - ZTVROVNACÍ DLAŽBA
- CHODNÍK - MĚK / BET. DLAŽBA
- Otvřené stěny, zelené lavičky
- ZELNÍ - SOUKROMÉ PŘEDZÁHRADKY
- ZELNÍ - VEŘEJNÁ
- ZELNÍ - STROMY A POROSTY V PARTERU
- ZELNÍ - ŽIVÝ PLOT
- TERÉNNÍ MODELACE UMOŽŇUJÍCÍ VĚK DEŠŤ. VODY

rozšíření koordinovaných akcí

- KULISNÉ, OCHRANOVNÉ / HÁZENÉ
- POKRYV BOND KOP, HEP
- STROMY A POROSTY - OSOBNOSTI / PŘÍRODA
- VÝVODNÍ / NEVÝVODNÍ POVOLENÍ NE HÁZENÉ
- HN - HRAZICE PAVIC / Č. PARCEL
- HRANICE PARCEL VE VLASTNOSTI STAVEBNÍKA
- TERÉN - VÝŠŤ - PŮVODNÍ / UPRAVENÝ TERÉN
- ROZLIČNÉ NEZÁBĚŽNÉ PROSTORY STAVBY

hranice objektů a objektů

- HRANICE OBJEKTŮ (ČÁSTI) - " "
- ROZHRANÍ PLOCH A OBJEKTŮ - STAV / NEVSTAV
- HRANICE SPOLNÝCH STAVBY

SO / ZA - OBECNĚ

- Otvřené stěny
- VÝVOD / VÝVOD NA STAVĚNĚ
- SO - PŘÍPOJNA ST. ST. - ZÁPOROVÉ PÁŽENÍ
- ZA - PŘÍPOJNA ST. - VODA, KANAL. EL.
- ZA - ŽELNÍ - R. Ž. (PŘÍPOJ. LEMBAH 100 L)

SO - plochy v držení vlastníka bez body - oděšené zářky

odvedené sítě

mříž	stav	názv
		TUKOVÁ KANALIZACE VČ. OCHRANĚNÍ PÁSMA SPLAŠKOVÁ KANALIZACE
		DEŠŤOVÁ KANALIZACE - KOMBINAČE K PŘEDNÍ TRV KANALIZACE JEZDŮVÁ
		VODOVOD VČ. OCHRANĚNÍ PÁSMA PLYNKOVOD ET.
		KABELOVÉ ROZVODY NN
		KABELOVÉ ROZVODY NN
		TEPLOVOD VČ. OCHRANĚNÍ PÁSMA
		TELEKOMUNICAČNÍ SÍTĚ
		VEŘEJNÉ OVĚTVLENÍ
		KANALIZACE PLYNKOVOD - SO - PŘÍPOJNA VTRHOVÉ ROZVODY DEŠŤOVÁ KANALIZACE ANSPLAŠKOVÁ

POUŠ:
* SÍTĚ - položená v rámci koordinovaných akcí bezpřímo nad Rokytkou (území s.r.o.)
* Číslování / pozice sítě jsou, zobrazují s příslušným trasováním, CP nebo DP

REVIZIE 02/2022

**BYTOVÉ DOMY
MODRÉHO**

OBJEDNATEL, INVESTOR JRD Vysočany s.r.o.	Nové 810/04, 101 00 Praha 11 IČ: 25247979
ZAKAZATEL, GENERÁLNÍ PRÁKOVNÍK A plus spol. s r.o.	Prague 1/12, 190 00 Praha 9 IČ: 48706317
AUTOR NÁRUK Podpírny Stavitel s.r.o.	Větrná 1047/12, 101 00 Praha 11 IČ: 25247979
ZAKAZATEL, SPÉCIALIZOVANÉ ČÁST A plus spol. s r.o.	Nové 810/04, 101 00 Praha 11 IČ: 48706317
ZODPOVĚDNÝ PRÁKOVNÍK Ing. arch. Zdeněk Teplý	
VÝKONKAR Ing. arch. Jakub Mě	
SPÉCIALIZOVANÁ ČÁST C - SITUACNÍ VÝKRESY	
OBJEKTY KOORDINAČNÍ SITUACNÍ VÝKRES	
OBJEKTY MĚŘITVO	ČÍSLO VÝKRESU C.3
STUPEŇ ODPOVĚDNOSTI DŮR	DATUM VODNÍ DOK. 06 / 2020 REVIZE - C / DOKUM.