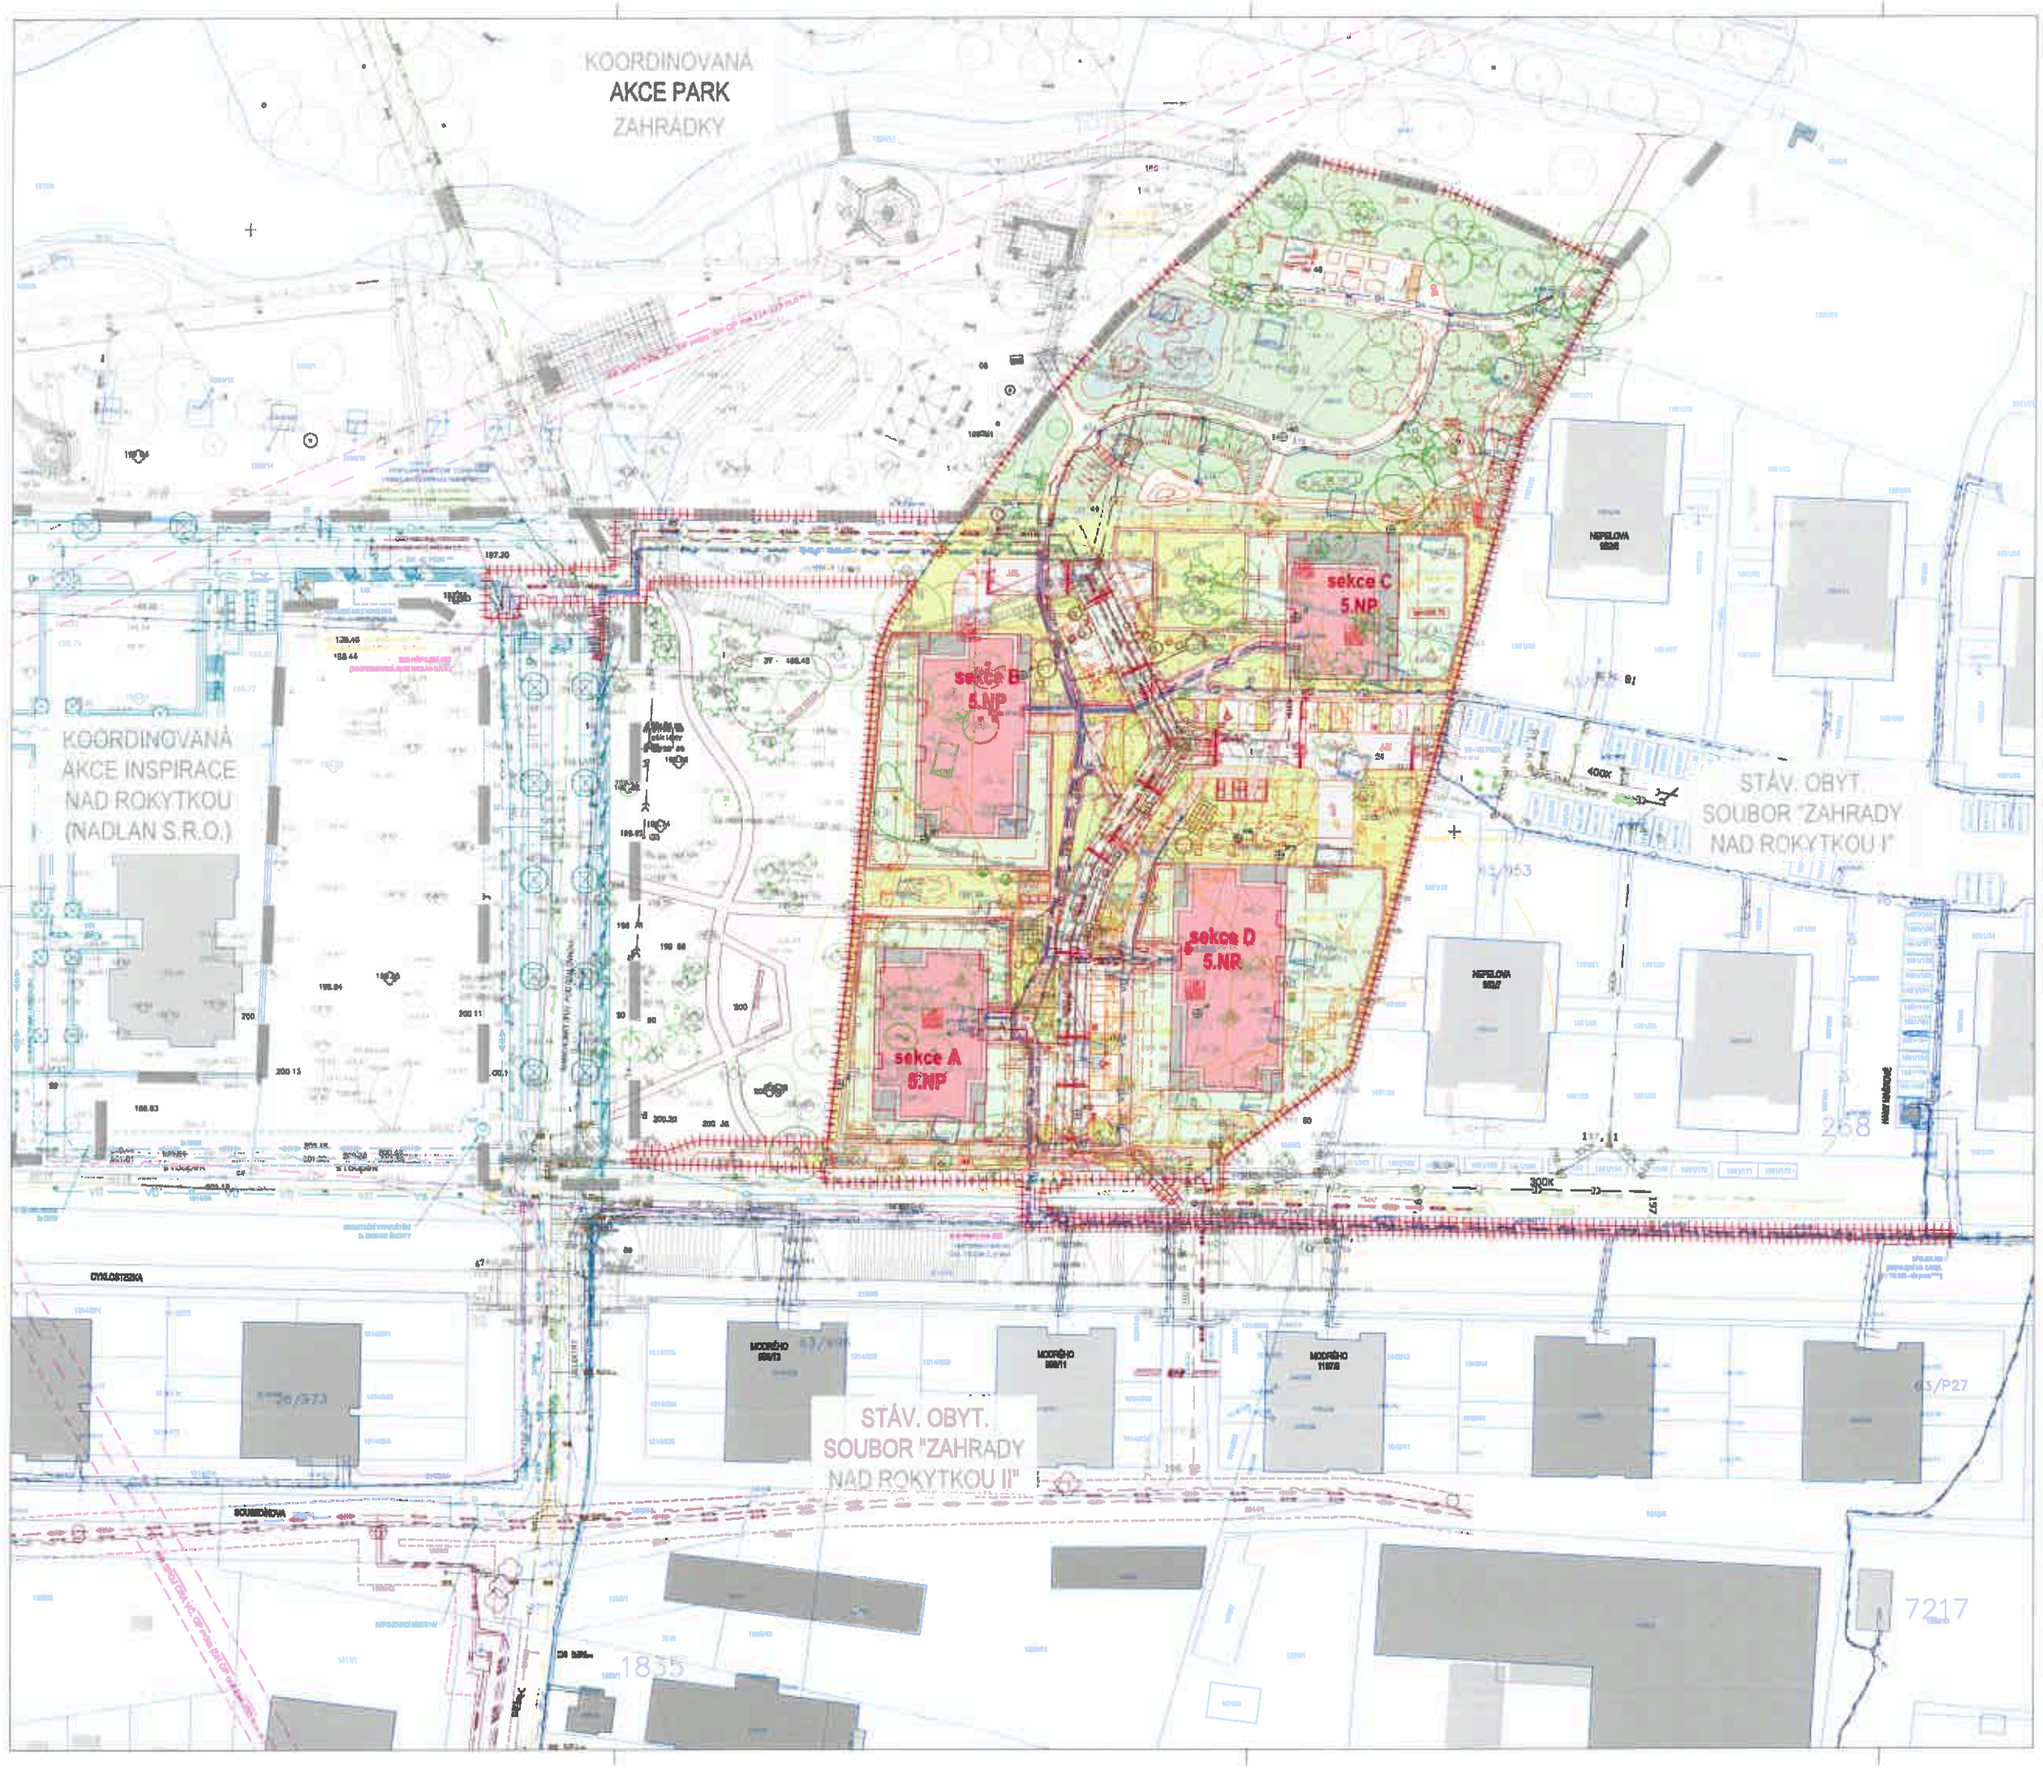

SEZNAM SO

* SO-01	BYTOVÝ DŮM A+B	.3 - PŘÍPOJKA SEKCE C
	.1 - SPOLEČNÁ PODZEMNÍ ČÁST	* SO-11 GRAVITAČNÍ SPLAŠKOVÁ KANALIZACE
	.2 - NADZEMNÍ ČÁST A	.1 - PŘÍPOJKA SEKCE A
	.3 - NADZEMNÍ ČÁST B	.2 - PŘÍPOJKA SEKCE D
* SO-02	BYTOVÝ DŮM C	* SO-12 DEŠŤOVÁ KANALIZACE
	.1 - NADZEMNÍ A PODZEMNÍ ČÁST	.1 - BYTOVÉ DOMY
	.2 - PŘÍSTŘEŠEK PRO AUTA A KOLA	.2 - KOMUNIKACE
* SO-03	BYTOVÝ DŮM D	.3 - VSAKOVACÍ PRŮLEH
SO-04	HTÚ, PŘÍPRAVA ÚZEMÍ	* SO-13 VODOVOD
* SO-05	ZAŘÍZENÍ STAVENIŠTĚ	.1 - ŘAD
* SO-06	ZAJIŠTĚNÍ STAVEBNÍ JÁMY	.2 - PŘÍPOJKA SEKCE A+B
* SO-07	KOMUNIKACE A ZPEVNĚNÉ PLOCHY	.3 - PŘÍPOJKA SEKCE C
	.1 - PARTER BYTOVÝCH DOMŮ	.4 - PŘÍPOJKA SEKCE D
	.2 - SEVERNÍ PARK	.5 - PŘÍPOJKA PARK
* SO-08	OPLOCENÍ VČ. OPĚRNÝCH STĚN	.6 - VÝVOD VODY ZE STUDNY V PARKU
SO-09	SADOVÉ ÚPRAVY	* SO-14 HORKOVOD
	.1 - PARTER BYTOVÝCH DOMŮ	* SO-15 DISTRIBUČNÍ ROZVODY NN
	.2 - SEVERNÍ PARK	* SO-16 VEŘEJNÉ OSVĚTLENÍ
* SO-10	TLAKOVÁ KANALIZACE	* SO-17 TELEKOMUNIKAČNÍ SÍTĚ
	.1 - ŘAD	pozn.:
	.2 - PŘÍPOJKA SEKCE B	* OBJEKTY UMÍSŤOVANÉ V RÁMCI ÚZEMNÍHO ŘÍZENÍ

VÝŠKY OBJEKTŮ

	±0,00 (1.NP)	HL. ATIKA	POČET NP
OBJEKT A	203,60 m.n.m.	+16,30 = 217,20 m.n.m.	6NP
OBJEKT B	203,60 m.n.m.	+16,30 = 217,20 m.n.m.	6NP
OBJEKT C	203,75 m.n.m.	+16,30 = 217,05 m.n.m.	6NP
OBJEKT D	203,60 m.n.m.	+16,30 = 217,20 m.n.m.	6NP

LEGENDA

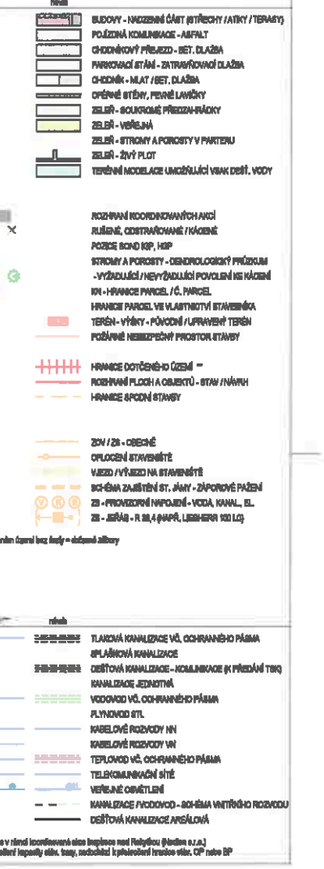

REVIZE 02/2022

BYTOVÉ DOMY MODRÉHO

OBJEDNATEL, INVESTOR	Konviktská 810/104, 101 00 Praha 1
JRD Vysočany s.r.o.	IČ: [illegible] 739
ZHOTOVITEL, GENERÁLNÍ PROJEKTANT	Fregova 1/12, 180 00 Praha 8
A plus spol. s r.o.	IČ: [illegible] 7
AUTOR NÁVRHU	Veltlínská 1847/1 [illegible] Praha 10
Podlipný Sladký architekti s.r.o.	IČ: [illegible]
ZHOTOVITEL SPECIALIZOVANÉ ČÁSTI	Fregova 1/12, [illegible] Praha 8
A plus spol. s r.o.	IČ: 49705657
ZODPOVĚDNÝ PROJEKTANT	
Ing. arch. Zdeněk Teplý	
VYPRACOVAL	
Ing. arch. Jakub Mik	
SPECIALIZOVANÁ ČÁST	STUPEŇ DOKUMENTACE
C - SITUAČNÍ VÝKRESY	DÚR
OBSAH	DATUM VYDÁNÍ DOK.
KOORDINAČNÍ SITUAČNÍ VÝKRES	06 / 2020
OBJEKT: -	MĚŘÍTKO: -
ČÍSLO VÝKRESU: C.3	REVIZE - Č. / DATUM: -

NÁVRH, PODPIS

PRAHA