Souhlasné stanovisko ve smyslu §77 odst. 1 c) a 2 b), z.č. 361/2000 Sb.

Souhlasné stanovisko ve smyslu § 25 odst. 6c), zák. č. 13/1997 Sb. a § 77 odst. 1c), zák. č. 361/2000 Sb.

Policie České republiky
Krajské ředitelství policie hl. m. Prahy
Odbor služby dopravní policie
140 00 Praha 4, Kongresová 2

Č.j. KRPA-160476-1/ČJ-2023-0000DŽ
Dne: 1-08-2023
pik. Mgr. Jiří Dušek
vedoucí oddělení
z.r. kpt. Ing. Martin Hovorka

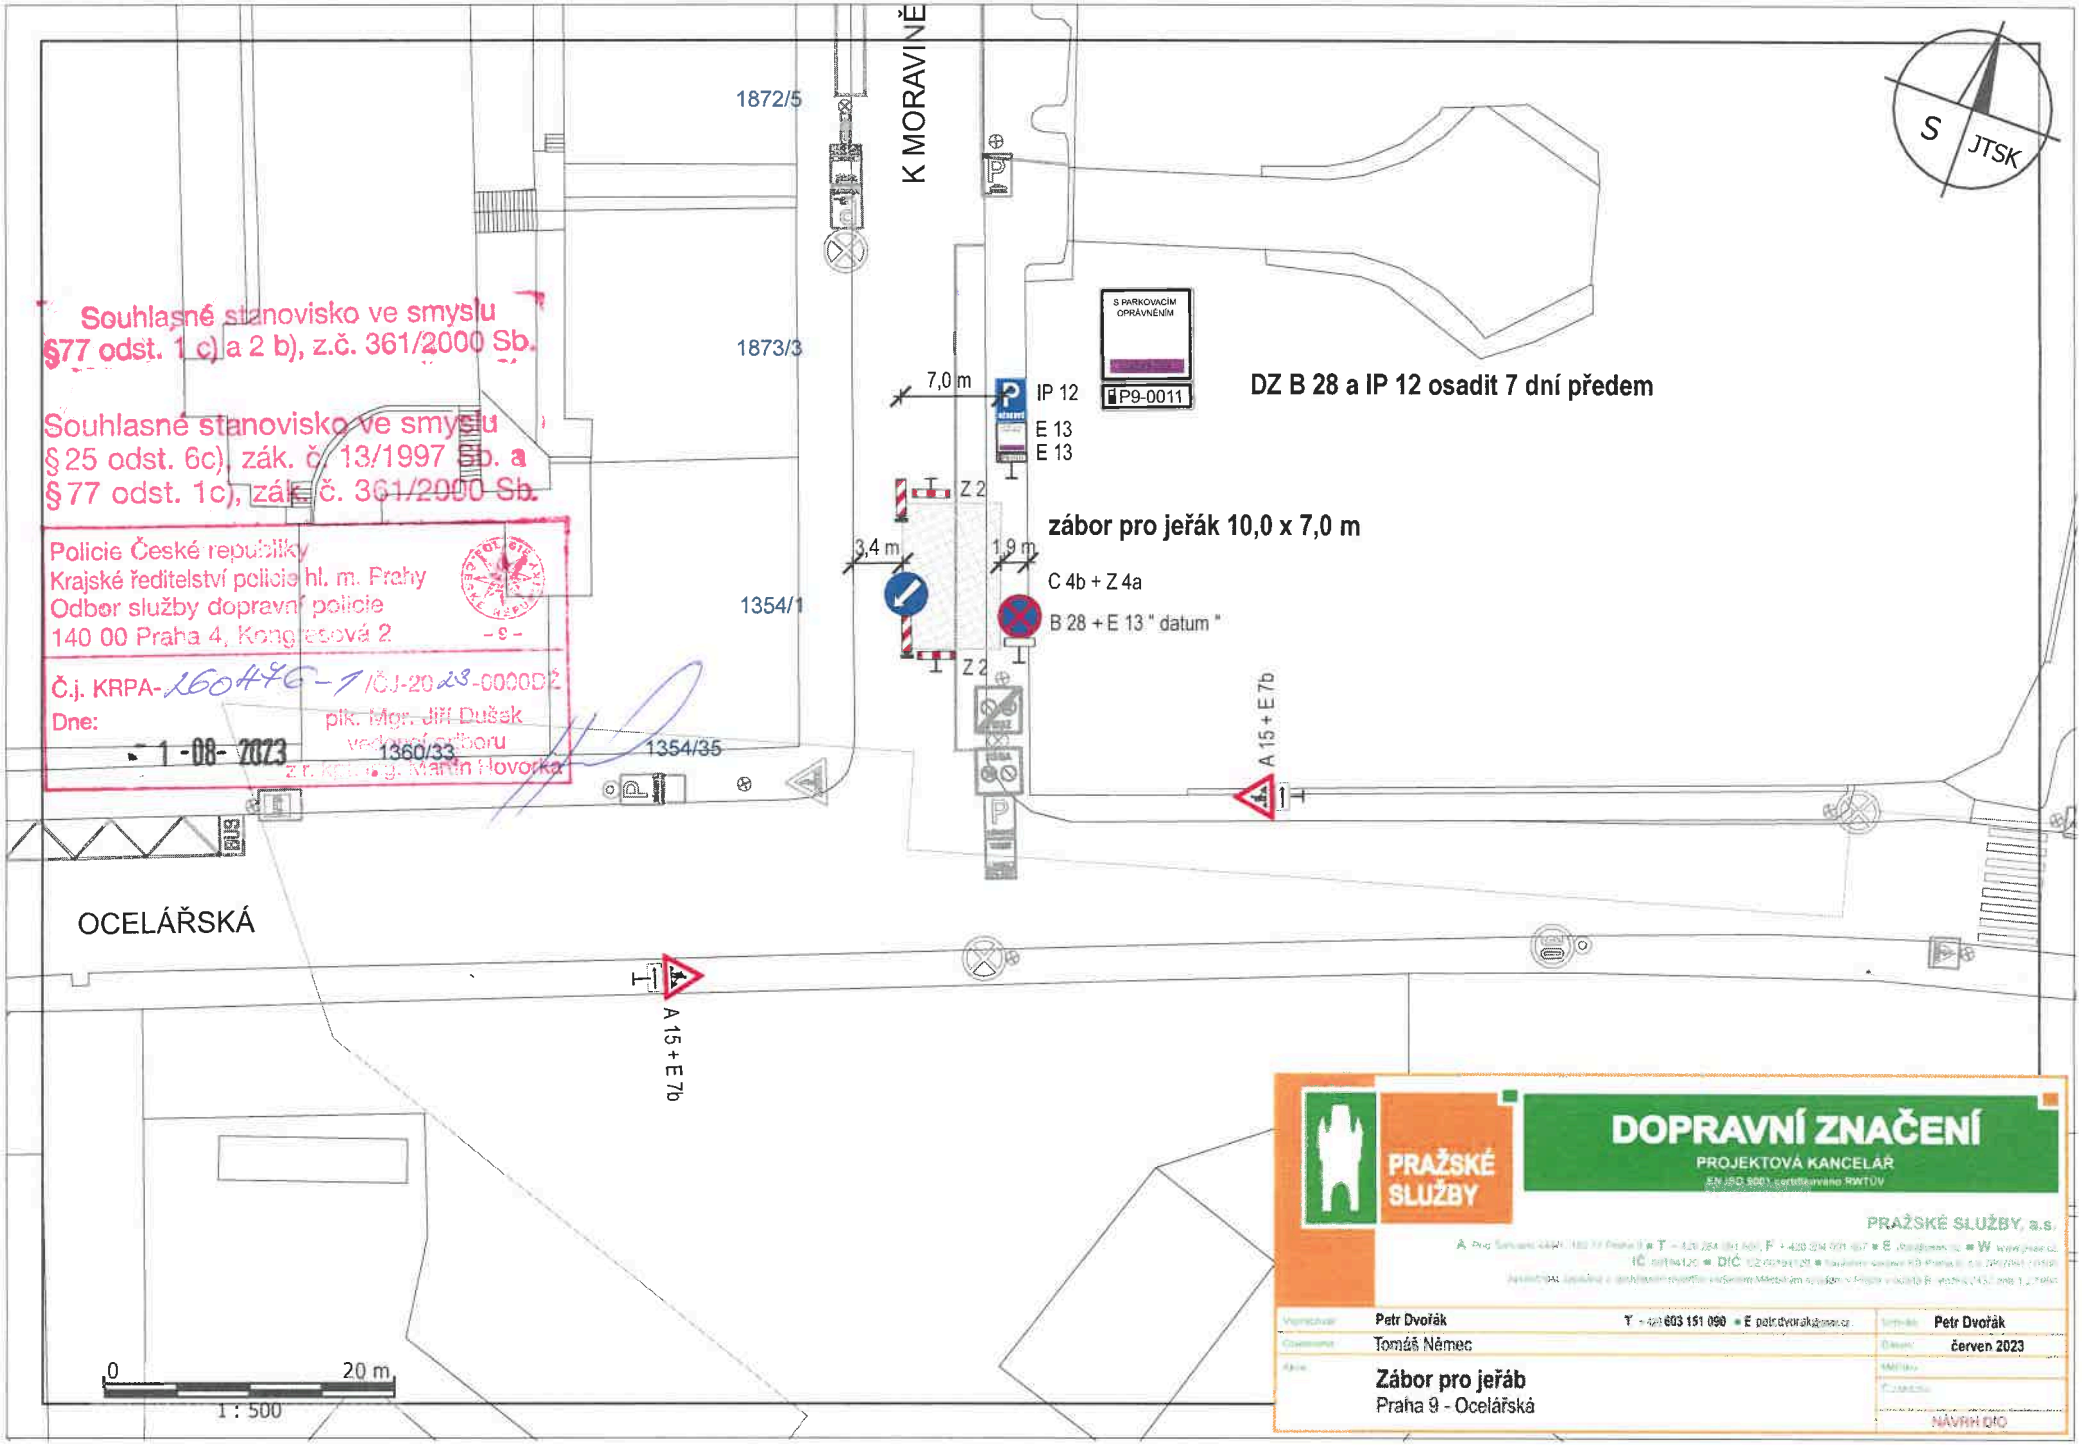

DZ B 28 a IP 12 osadit 7 dní předem

zábor pro jeřáb 10,0 x 7,0 m

PRAŽSKÉ SLUŽBY

DOPRAVNÍ ZNAČENÍ
PROJEKTOVÁ KANCELÁŘ
EN ISO 9001 certifikováno RWTÜV

PRAŽSKÉ SLUŽBY, a.s.

Vypracoval:	Petr Dvořák	T: +420 603 151 090 ■ E: petr.dvorak@psas.cz	Schválil: Petr Dvořák
Zodpovědný:	Tomáš Němec		Datum: červen 2023
Akce:	**Zábor pro jeřáb** Praha 9 - Ocelářská		Měřítko:
			Číslo výkresu:
			NÁVRH DIO