
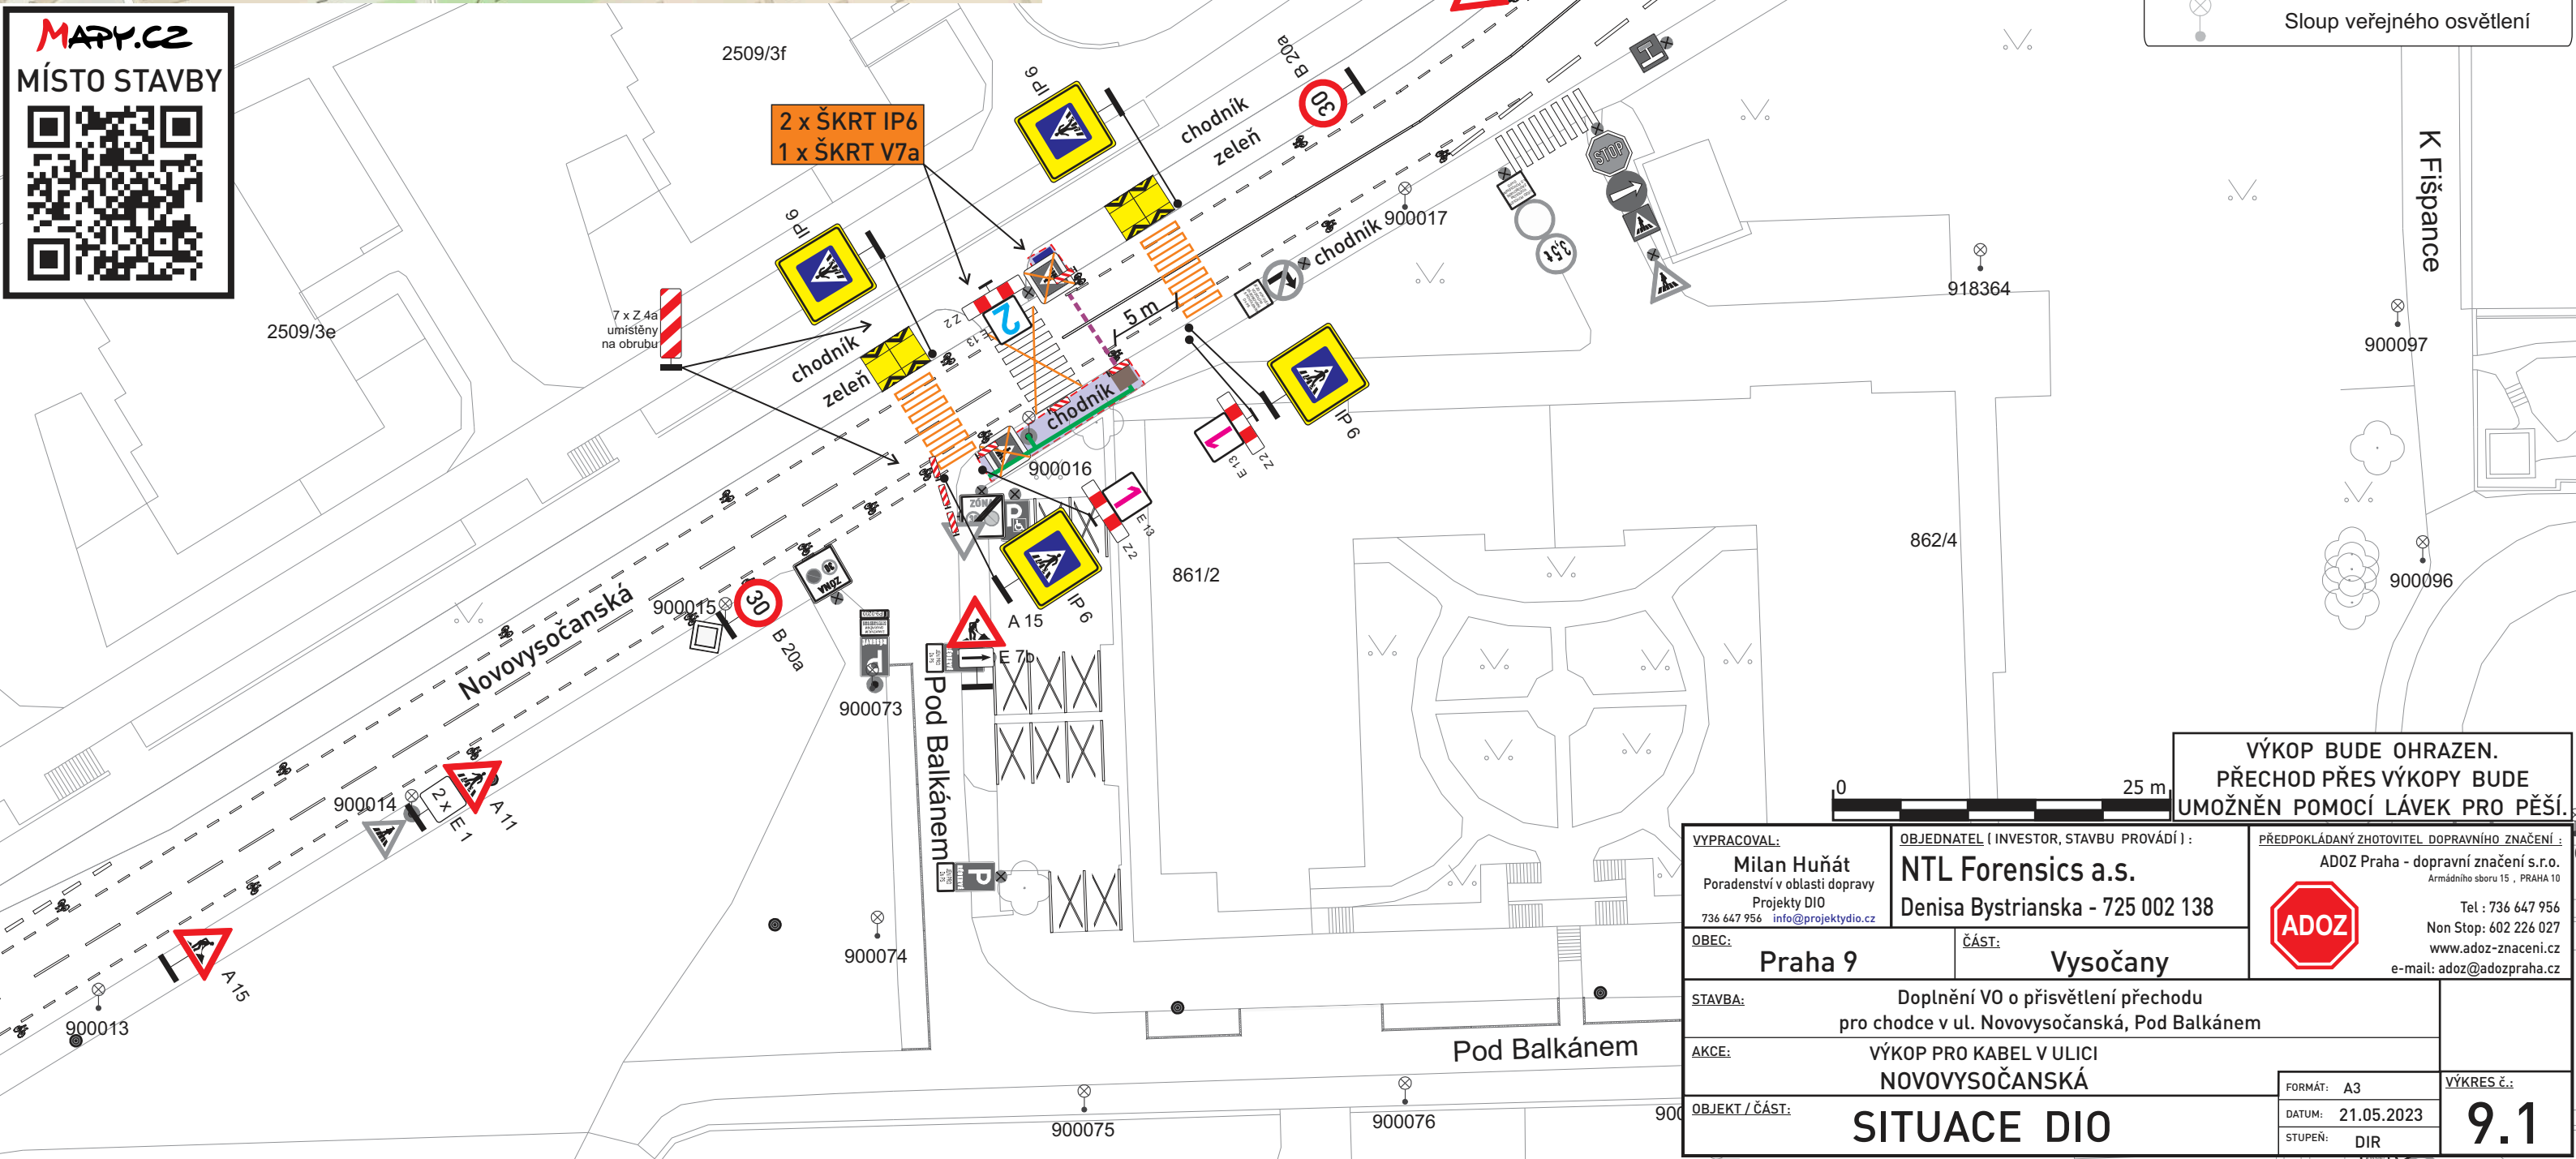


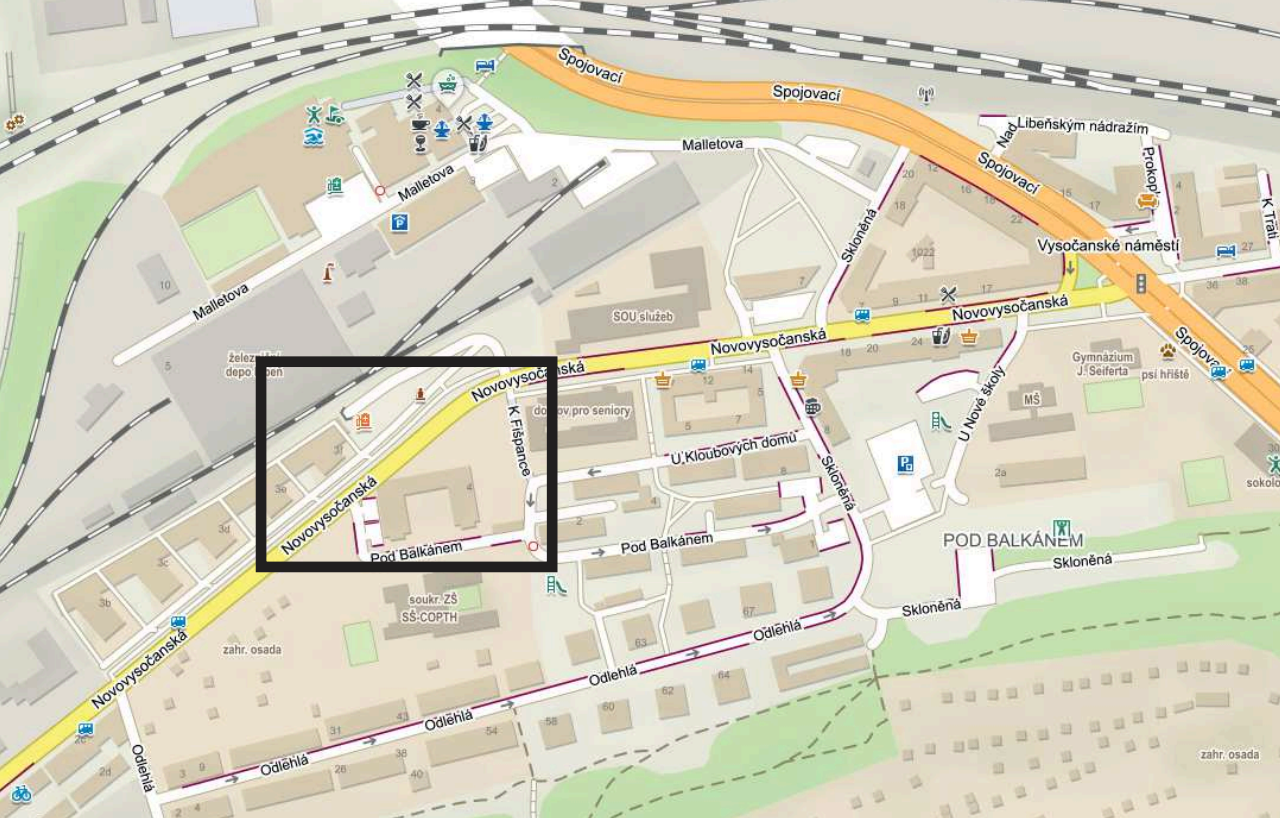

Legenda:	
	Stávající dopravní značení
	Provizorní dopravní značení
	Chodník uzavřen, přejděte na druhou stranu
	Přechod uzavřen
	Provizorní VDZ V7a z fólie
	Škrť VDZ / SDZ
	Výkop
	Zabraná část
	Oplocení
	Protlak
	Startovací jáma protlaku
	Cílová jáma protlaku
	Přechodová lávka pro pěší
	Sloup veřejného osvětlení

VÝKOP BUDE OHRAZEN.
PŘECHOD PŘES VÝKOPY BUDE
UMOŽNĚN POMOCÍ LÁVEK PRO PĚŠÍ.

VYPRACOVAL: Milan Huňát Poradenství v oblasti dopravy Projekty DIO 736 647 956 info@projektidyio.cz		OBJEDNATEL (INVESTOR, STAVBU PROVÁDÍ): NTL Forensics a.s. Denisa Bystrianska - 725 002 138		PŘEDPOKLÁDANÝ ZHOTOVITEL DOPRAVNÍHO ZNAČENÍ: ADOZ Praha - dopravní značení s.r.o. Armádního sboru 15 , PRAHA 10 Tel : 736 647 956 Non Stop: 602 226 027 www.adoz-znacení.cz e-mail: adoz@adozpraha.cz	
OBEC: Praha 9		ČÁST: Vysočany		ADOZ	
STAVBA: Doplnění VO o přisvětlení přechodu pro chodce v ul. Novovysočanská, Pod Balkánem					
AKCE: VÝKOP PRO KABEL V ULICI NOVOVYSOČANSKÁ					
OBJEKT / ČÁST: SITUACE DIO				FORMÁT: A3	
				DATUM: 21.05.2023	
				STUPEŇ: DIR	
				VÝKRES č.: 9.1	