









SITUACE DOPRAVNÍHO ZNAČENÍ

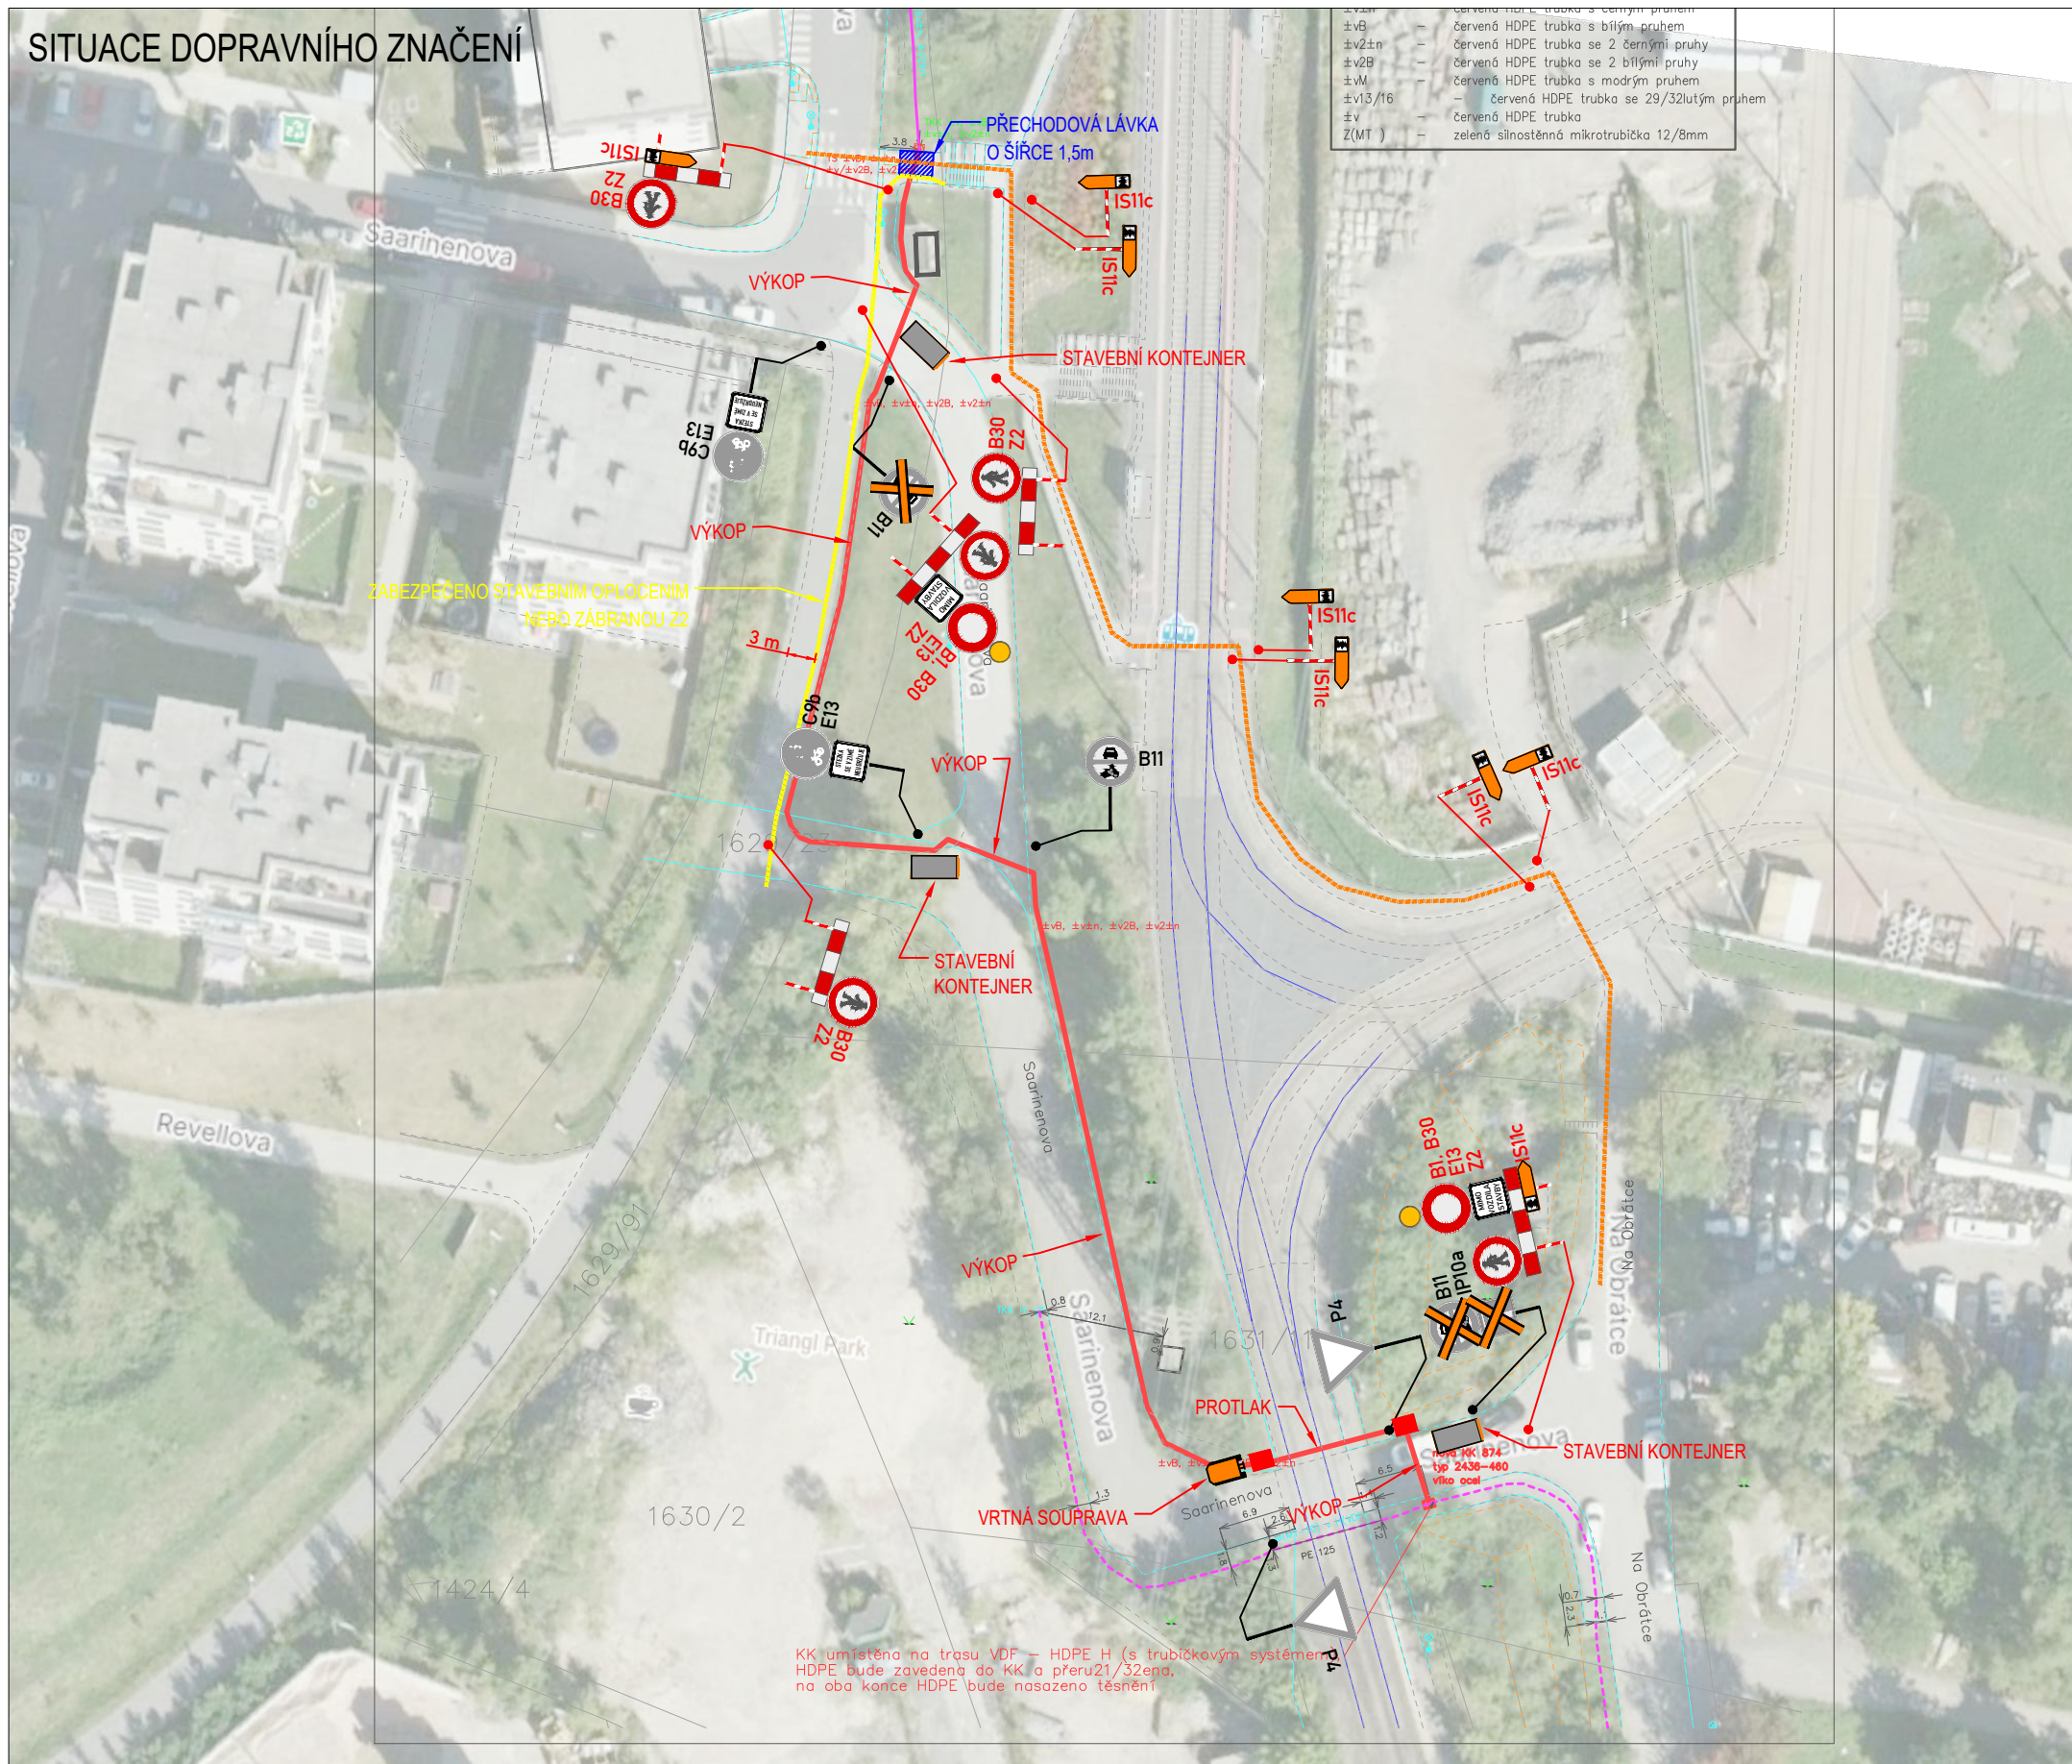

LEGENDA

-  B2 STÁVAJÍCÍ MÍSTNÍ ÚPRAVA DOPRAVNÍHO ZNAČENÍ
 -  B2 STÁVAJÍCÍ MÍSTNÍ ÚPRAVA DOPRAVNÍHO ZNAČENÍ DOČASNĚ ZRUŠENA
 -  B28 E13 NAVRŽENÉ PŘECHODNÉ DOPRAVNÍ ZNAČENÍ
 -  PRACOVNÍ MÍSTO STAVBY
 -  OBCHOZÍ TRASA PRO CHODCE
 -  STAVEBNÍ OPLOCENÍ
 -  STAVEBNÍ KONTEJNER
- NAVRŽENÉ PŘECHODNÉ ZNAČENÍ DLE TP66 - ZÁSADY PRO OZNAČOVÁNÍ PRACOVNÍCH MÍST NA POZEMNÍCH KOMUNIKACÍCH II. VYDÁNÍ.