ZÁBOR PRO DEŠŤ. KAN. PŘÍPOJKU
+ VOD. PŘÍPOJKU 5 x 3,6 M = 18 M²

ÚPRAVA VJEZDU - ŘEZY 1 :100

ŘEZ A - A

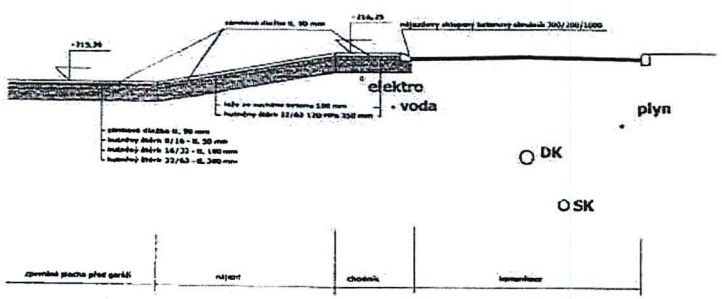

ŘEZ B - B

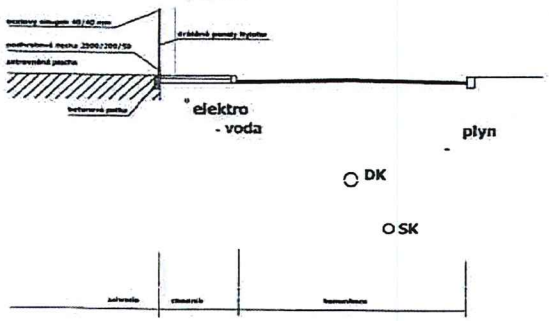

ŘEZ C-C

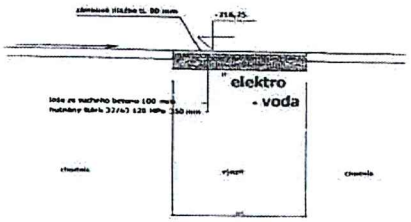

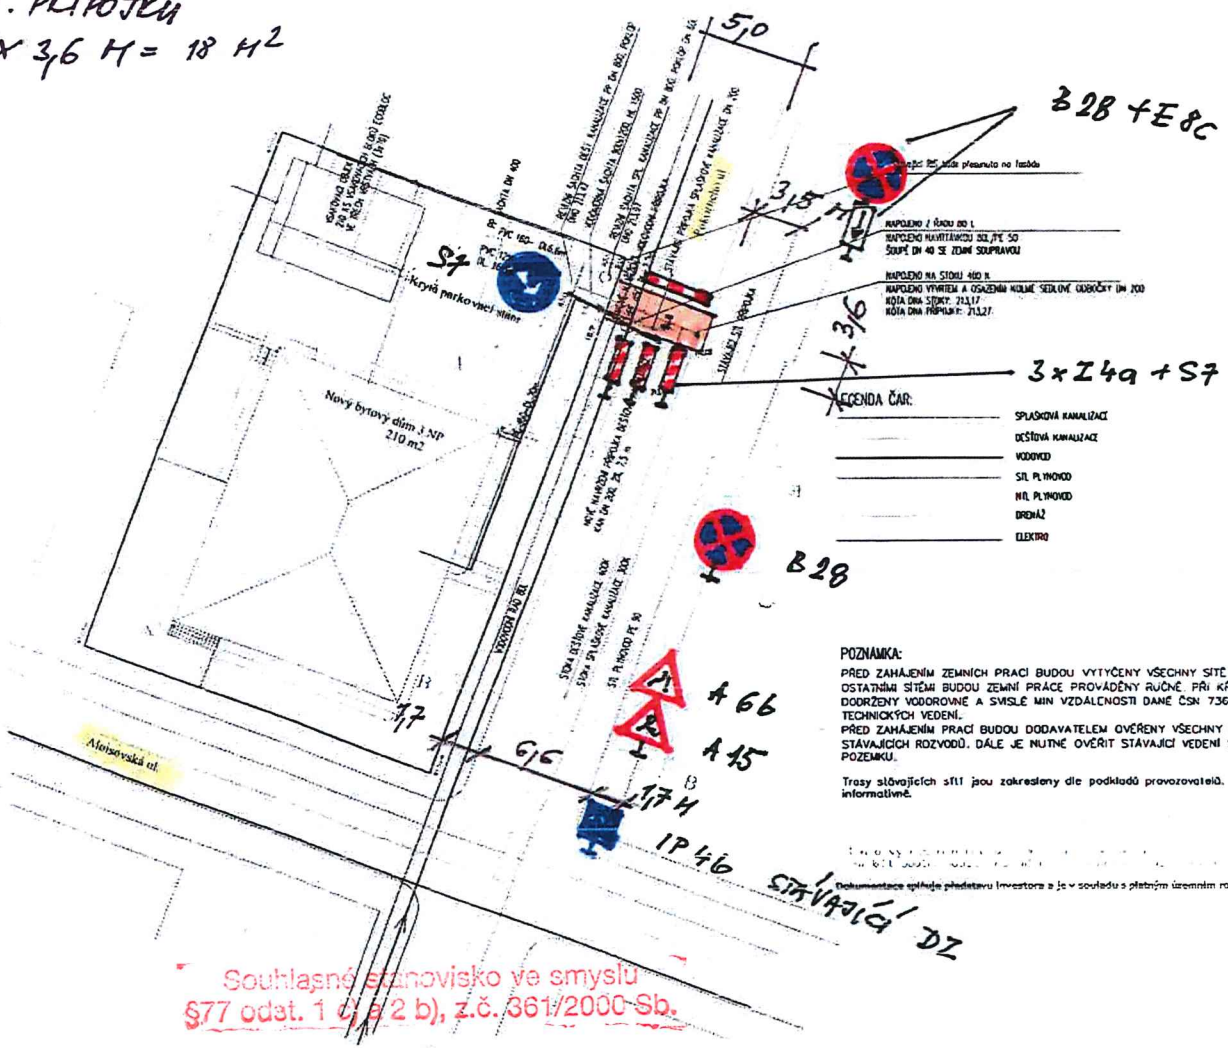

POZNÁMKA:

PŘED ZAHÁJENÍM ZEMNÍCH PRACÍ BUDOU VYTYČENY VŠECHNY SÍTĚ A PŘÍPOJKY V MÍSTĚ KŘÍ OSTATNÍMI SÍTĚMI BUDOU ZEMNÍ PRÁCE PROVÁDĚNY RUČNĚ. PŘI KŘÍŽENÍ JEDNOTLIVÝCH VEDE DODRŽENY VODOROVNĚ A SVISLE MIN VZDÁLENOSTI DANÉ ČSN 736005–PROSTOROVÁ ÚPRAV TECHNICKÝCH VEDENÍ.

PŘED ZAHÁJENÍM PRACÍ BUDOU DODAVATELEM OVĚŘENY VŠECHNY NAPOJOVACÍ POZICE A VÝ STÁVAJÍCÍCH ROZVODŮ. DÁLE JE NUTNÉ OVĚŘIT STÁVAJÍCÍ VEDENÍ SÍTÍ K OSTATNÍM OBJEKTŮ POZEMKU.

Trasy stávajících sítí jsou zakresleny dle podkladů provozovatelů. Trasy jsou zakresleny pou informativně.

Dokumentace splňuje představu investora a je v souladu s platným územním rozhodnutím

STÁVAJÍCÍ DZ

Souhlasné stanovisko ve smyslu
§77 odst. 1 c) a 2 b), z.č. 361/2000 Sb.

Souhlasné stanovisko ve smyslu
§ 25 odst. 6c), zák. č. 13/1997 Sb. a
§ 77 odst. 1c), zák. č. 361/2000 Sb.

Policie České republiky
Krajské ředitelství policie hl. m. Prahy
Odbor služby dopravní policie
140 00 Praha 4, Kongresová 2
– 9 –

Č.j. KRPA-143996-2 /ČJ-2024-0000DŽ
Dne: 29-05-2024
plk. Mgr. Jiří Dušek
vedoucí odboru
z. r. kpt. Ing. Martin Hovorka

± 0 = 218,2 m n.m.

ZMĚNA

Zodpovědný projektant: Ing. Stanislav Novotný	Vypracoval: Ing. Stanislav Novotný	Schválil: Ing. Stanislav Novotný	
Investor: Alcon spol. s r.o.		Stupeň dokumentace: DSP	
Akce: Stavba bytového domu		Část: Architektonicko stavební řešení	Datum: 02/2019
			Měřítko: 1 : 200
Obsah výkresu: Koordinační situace, úprava vjezdu			Číslo výkresu: D