Příloha k č.j.: MCP09/96615/2024/OUR/Ve
Ze dne: 21.10.2024
Podpis:

MĚSTSKÁ ČÁST PRAHA 9
ÚŘAD MĚSTSKÉ ČÁSTI
ODBOR VÝSTAVBY A ÚZEMNÍHO ROZVOJE
Sokolovská 14/324
180 49 Praha 9

-3-

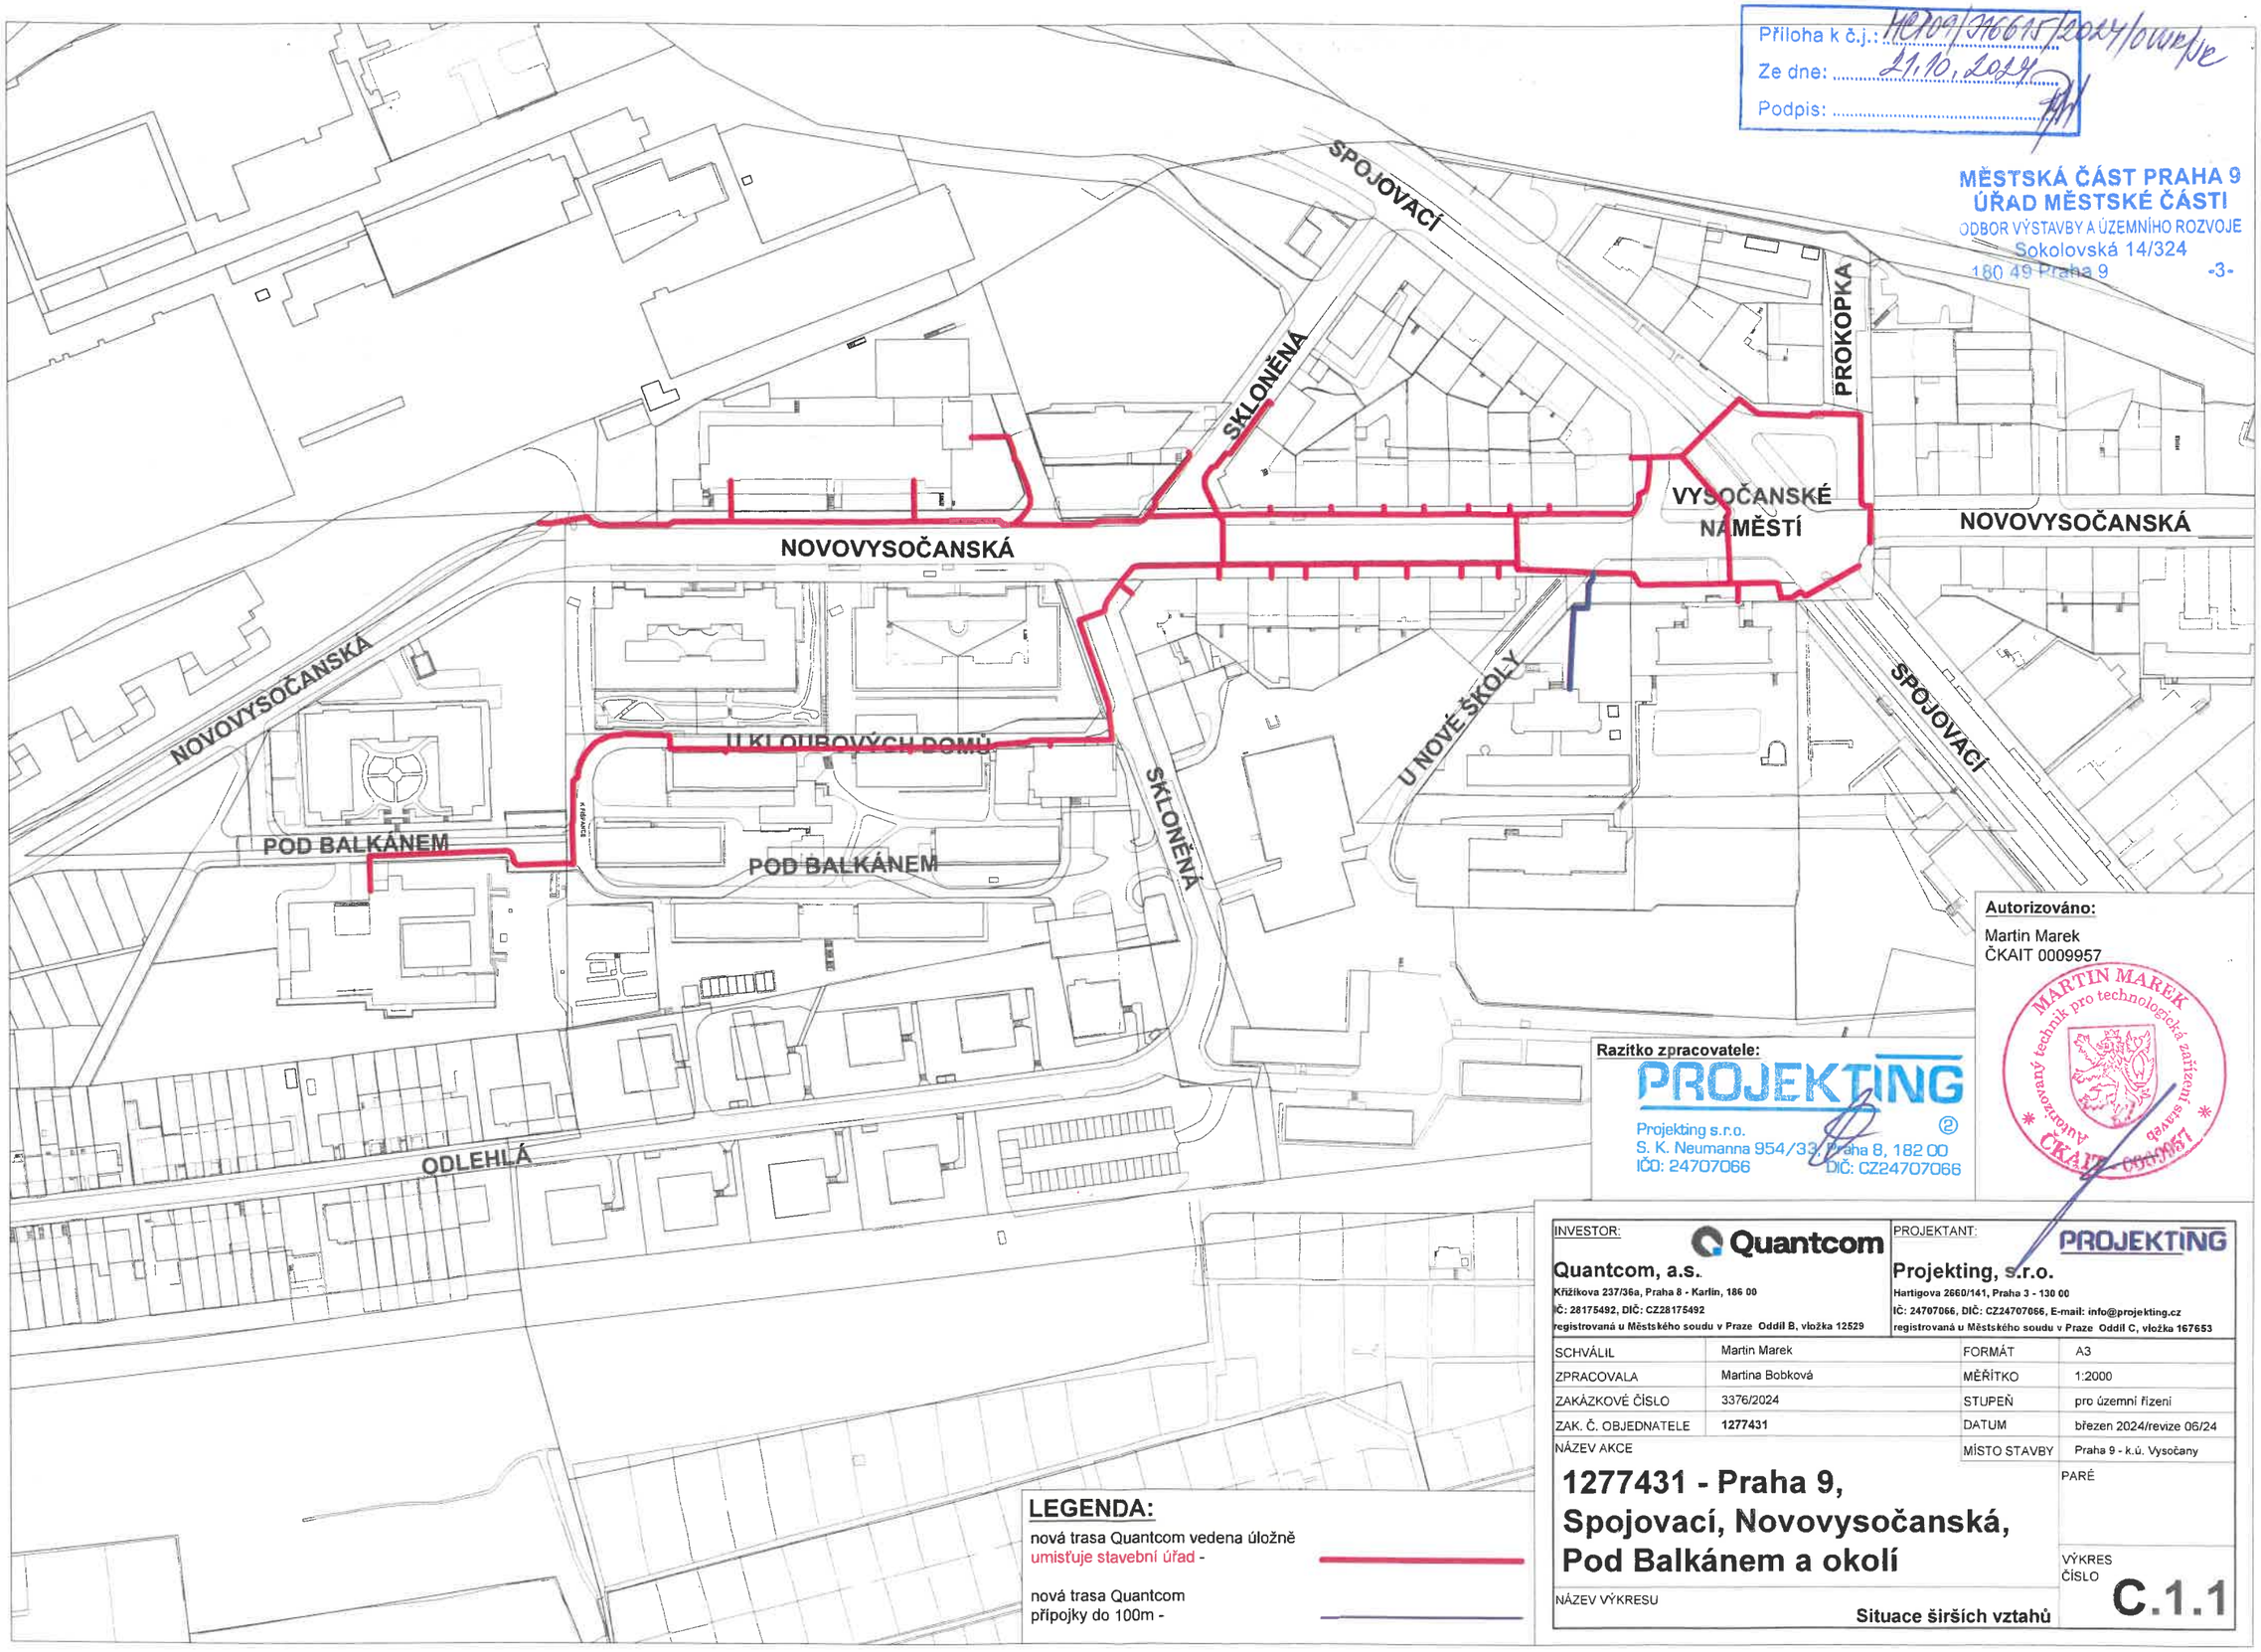

Autorizováno:
Martin Marek
ČKAIT 0009957

MARTIN MAREK
Autorizovaný technik pro technologická zařízení staveb
ČKAIT 0009957

Razítko zpracovatele:
PROJEKTING
Projekting s.r.o.
S. K. Neumanna 954/33, Praha 8, 182 00
IČO: 24707066
DIČ: CZ24707066

LEGENDA:
nová trasa Quantcom vedena úložně umisťuje stavební úřad -
nová trasa Quantcom přípojky do 100m -

INVESTOR: Quantcom **Quantcom, a.s.** Křižíkova 237/36a, Praha 8 - Karlín, 186 00 IČ: 28175492, DIČ: CZ28175492 registrovaná u Městského soudu v Praze Oddíl B, vložka 12529		PROJEKTANT: PROJEKTING **Projekting, s.r.o.** Hartigova 2660/141, Praha 3 - 130 00 IČ: 24707066, DIČ: CZ24707066, E-mail: info@projekting.cz registrovaná u Městského soudu v Praze Oddíl C, vložka 167653	
SCHVÁLIL	Martin Marek	FORMÁT	A3
ZPRACOVALA	Martina Bobková	MĚŘÍTKO	1:2000
ZAKÁZKOVÉ ČÍSLO	3376/2024	STUPEŇ	pro územní řízení
ZAK. Č. OBJEDNATELE	**1277431**	DATUM	březen 2024/revize 06/24
NÁZEV AKCE		MÍSTO STAVBY	Praha 9 - k.ú. Vysočany
1277431 - Praha 9, Spojovací, Novovysočanská, Pod Balkánem a okolí		PARÉ	
NÁZEV VÝKRESU	**Situace širších vztahů**	VÝKRES ČÍSLO	**C.1.1**