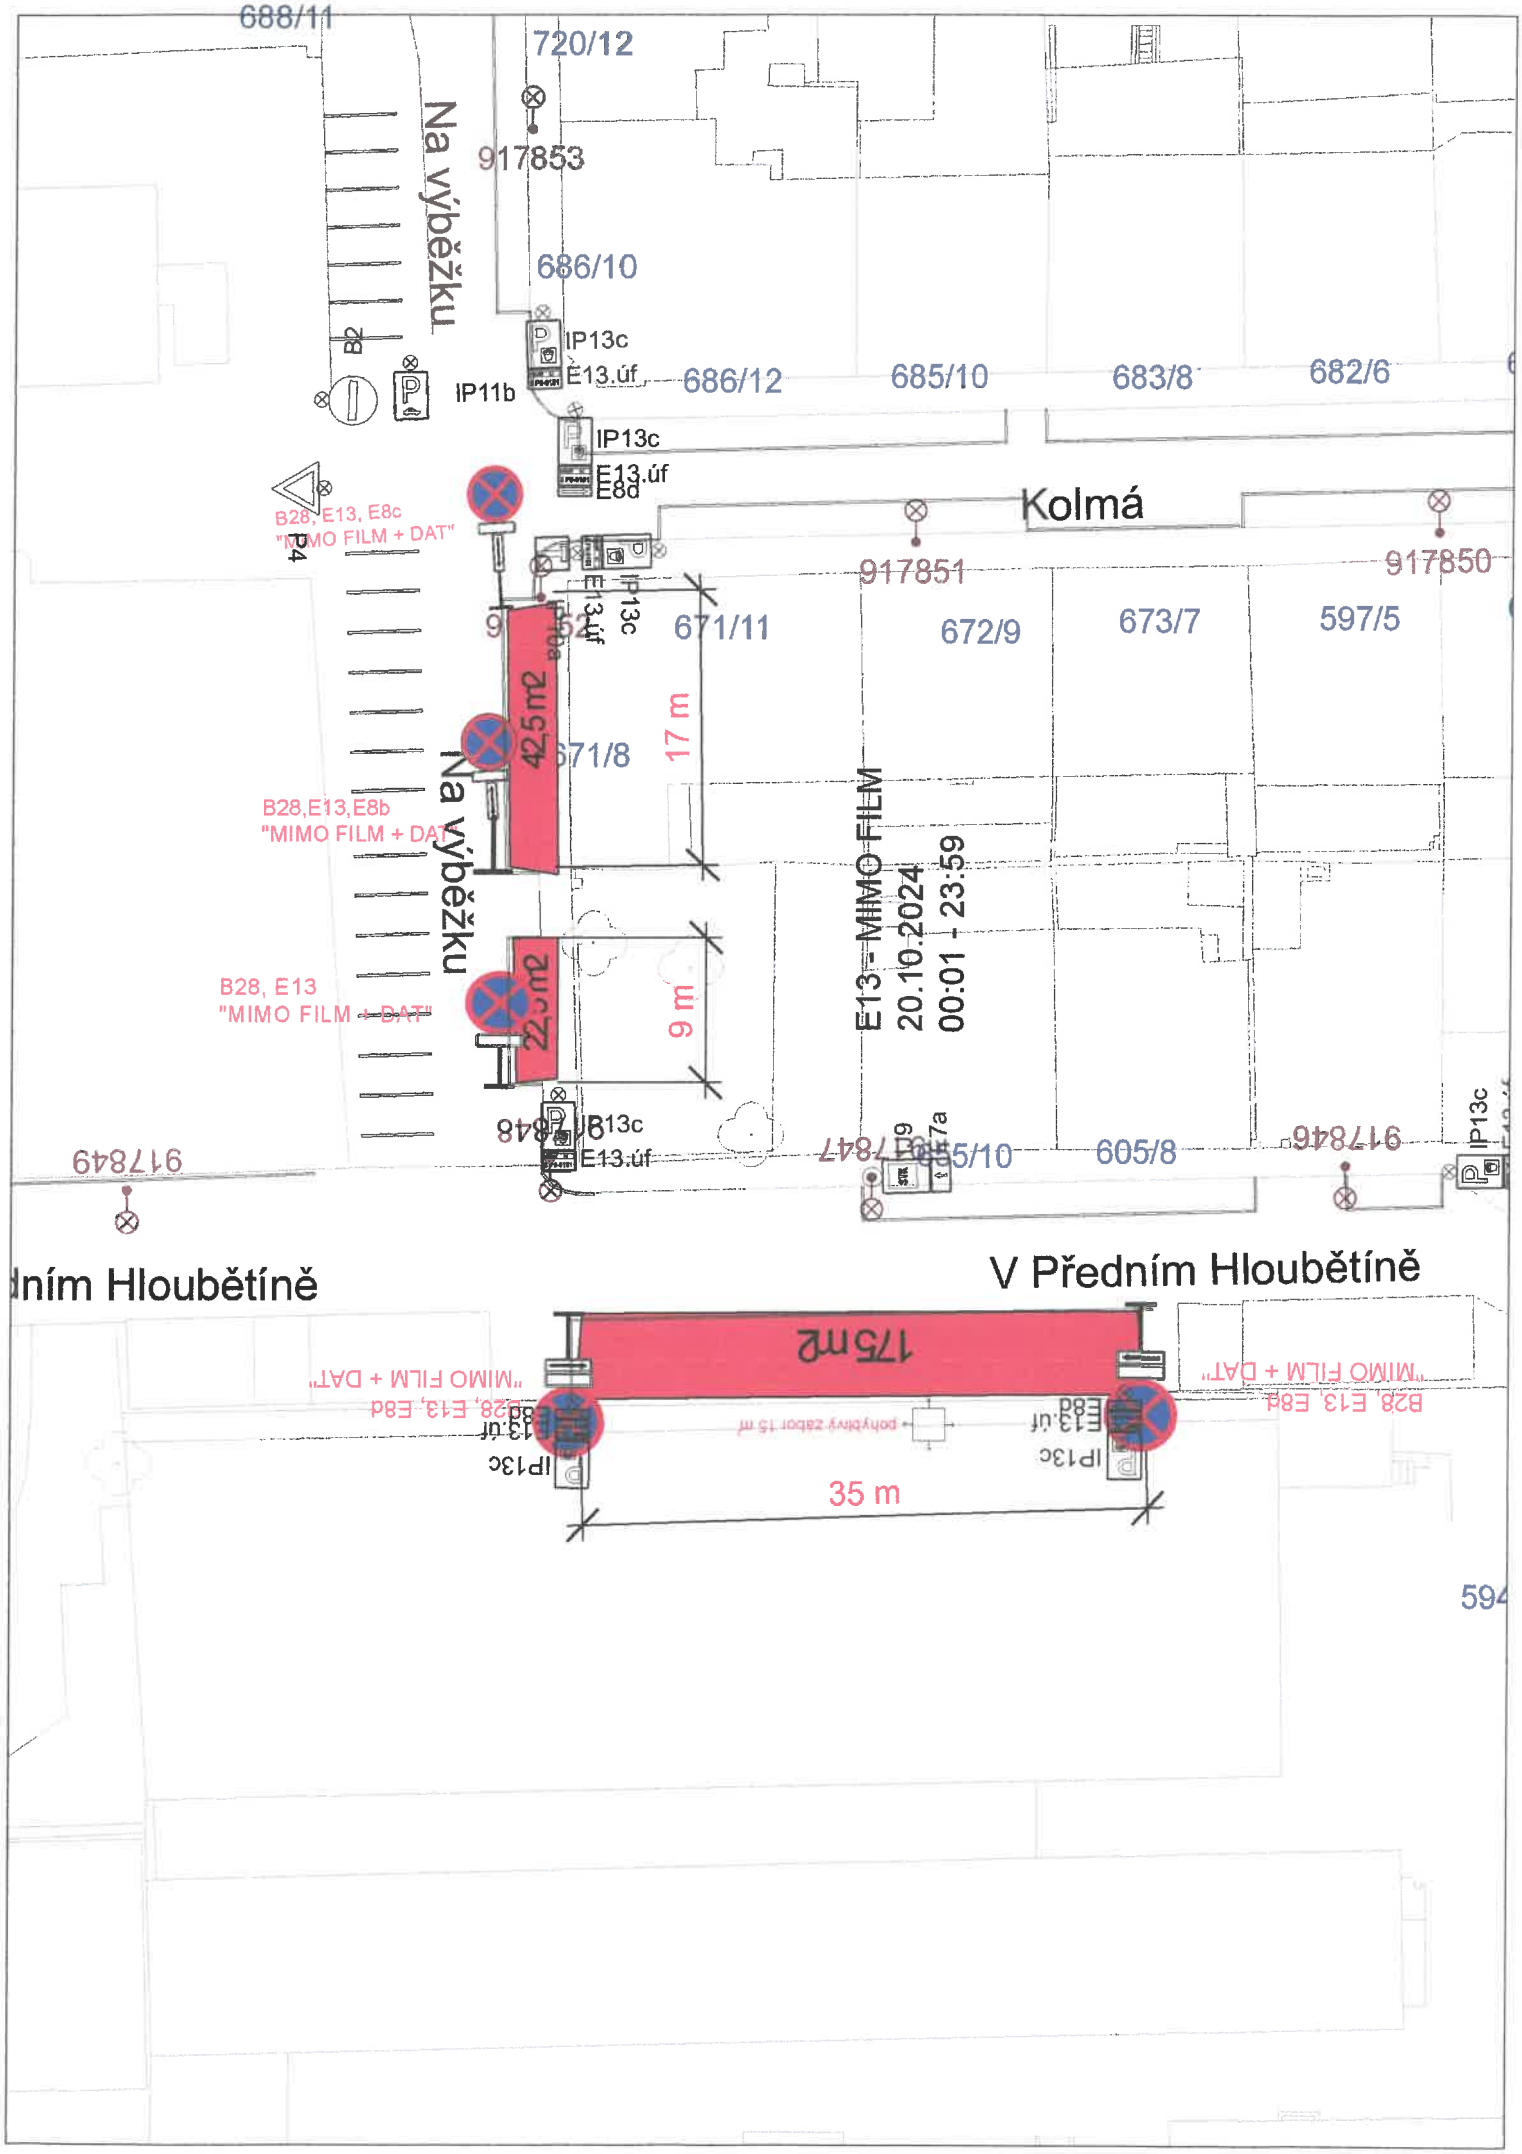
688/11
720/12
917853
Na výběžku
686/10
IP13c
E13.úf
686/12
685/10
683/8
682/6
IP11b
B2
IP13c
E13.úf
E8d
B28, E13, E8c
"MIMO FILM + DAT"
P4
Kolmá
917851
917850
E13.úf
IP13c
671/11
672/9
673/7
597/5
42,5 m2
17 m
671/8
Na výběžku
B28,E13,E8b
"MIMO FILM + DAT"
E13 - MIMO FILM
20.10.2024
00:01 - 23:59
B28, E13
"MIMO FILM + DAT"
22,5 m2
9 m
IP13c
E13.úf
917848
917849
917847
605/10
605/8
917846
IP13c
dním Hloubětíně
V Předním Hloubětíně
175 m2
"MIMO FILM + DAT"
B28, E13, E8d
E13.úf
E8d
IP13c
35 m
594