



ul. Kovářská a Kovanecká

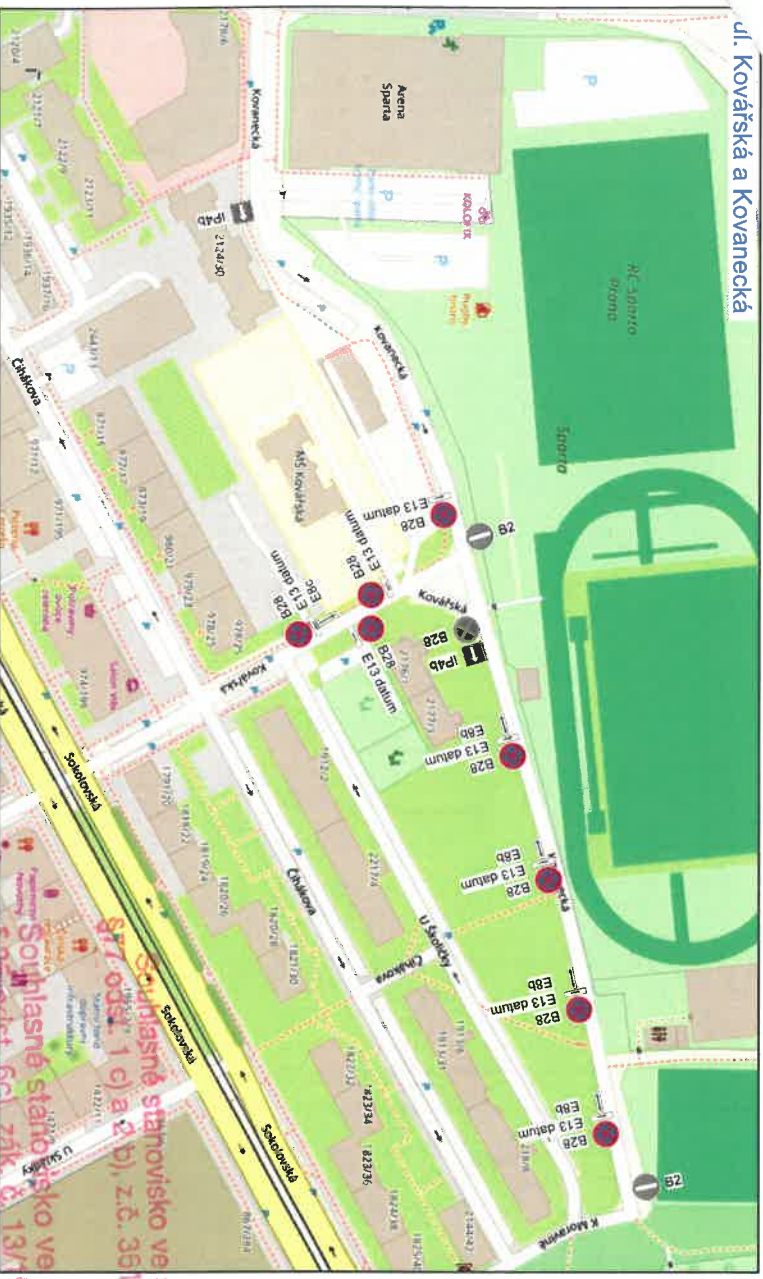

ul. Bilinská

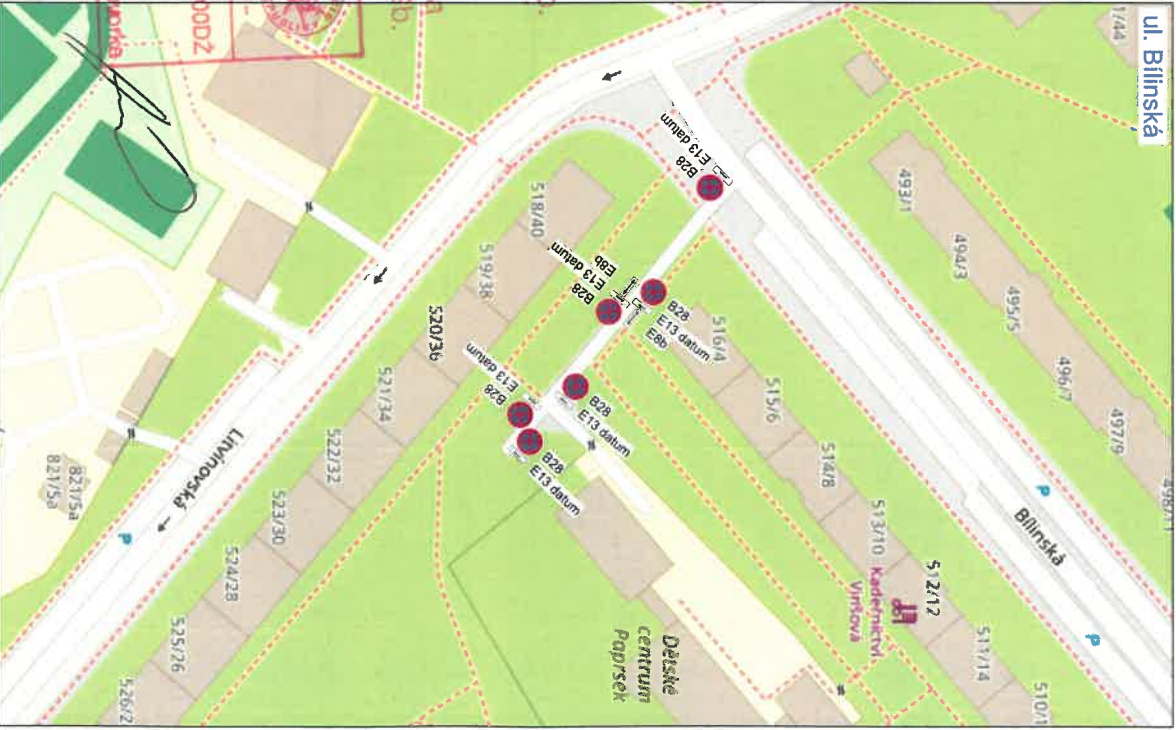

Souhlasné stanovisko ve smyslu §77 odst. 1 c) a 2 b), z.č. 361/2000 Sb. a §22 odst. 6a) zák. č. 137/1997 Sb. a §77 odst. 1c) zák. č. 361/2000 Sb.

Policejní Česká republika  
Kancelář ředitelství policie hl. m. Prahy  
Číslo služby dopravní policie  
říd. 60, Praha 4, Kongresová 2  
Č.j. KRPA- 356 996-1-01-20 25 00000DZ  
Dne: 1. 8. 11. 2021  
z.r. kpt. Ing. Martina Hložková

stávající SDZ  
navržené SDZ

Při umístění dopravního značení musí být dodrženy podmínky dané v Příloze pro označování pracovních míst na dálnicích a silnicích v rámci ŘSAD zák. č. 361/2000 Sb. v platném znění a zák. č. 137/1997 Sb. v platném znění.

Dopravní značky B28+DT nutno umístit min. 7 dní před začátkem stavby!



Organizace: STREET, s.r.o.	Formát: A3
Adresa: Oprava výtluků a obnova povrchu komunikace na území Městské části Praha 9	Měřítko: 1:2000
Objekt: Navrh DIO	Datum: 08
Objekt: Navrh DIO	Objekt: Navrh DIO
Objekt: Navrh DIO	Objekt: Navrh DIO