Zóna placeného stání Praha - podklad pro stanovení a realizaci změny místní úpravy

Místní komunikace Desenská (Zásadská - slepá) - nový parkovací úsek ZPS

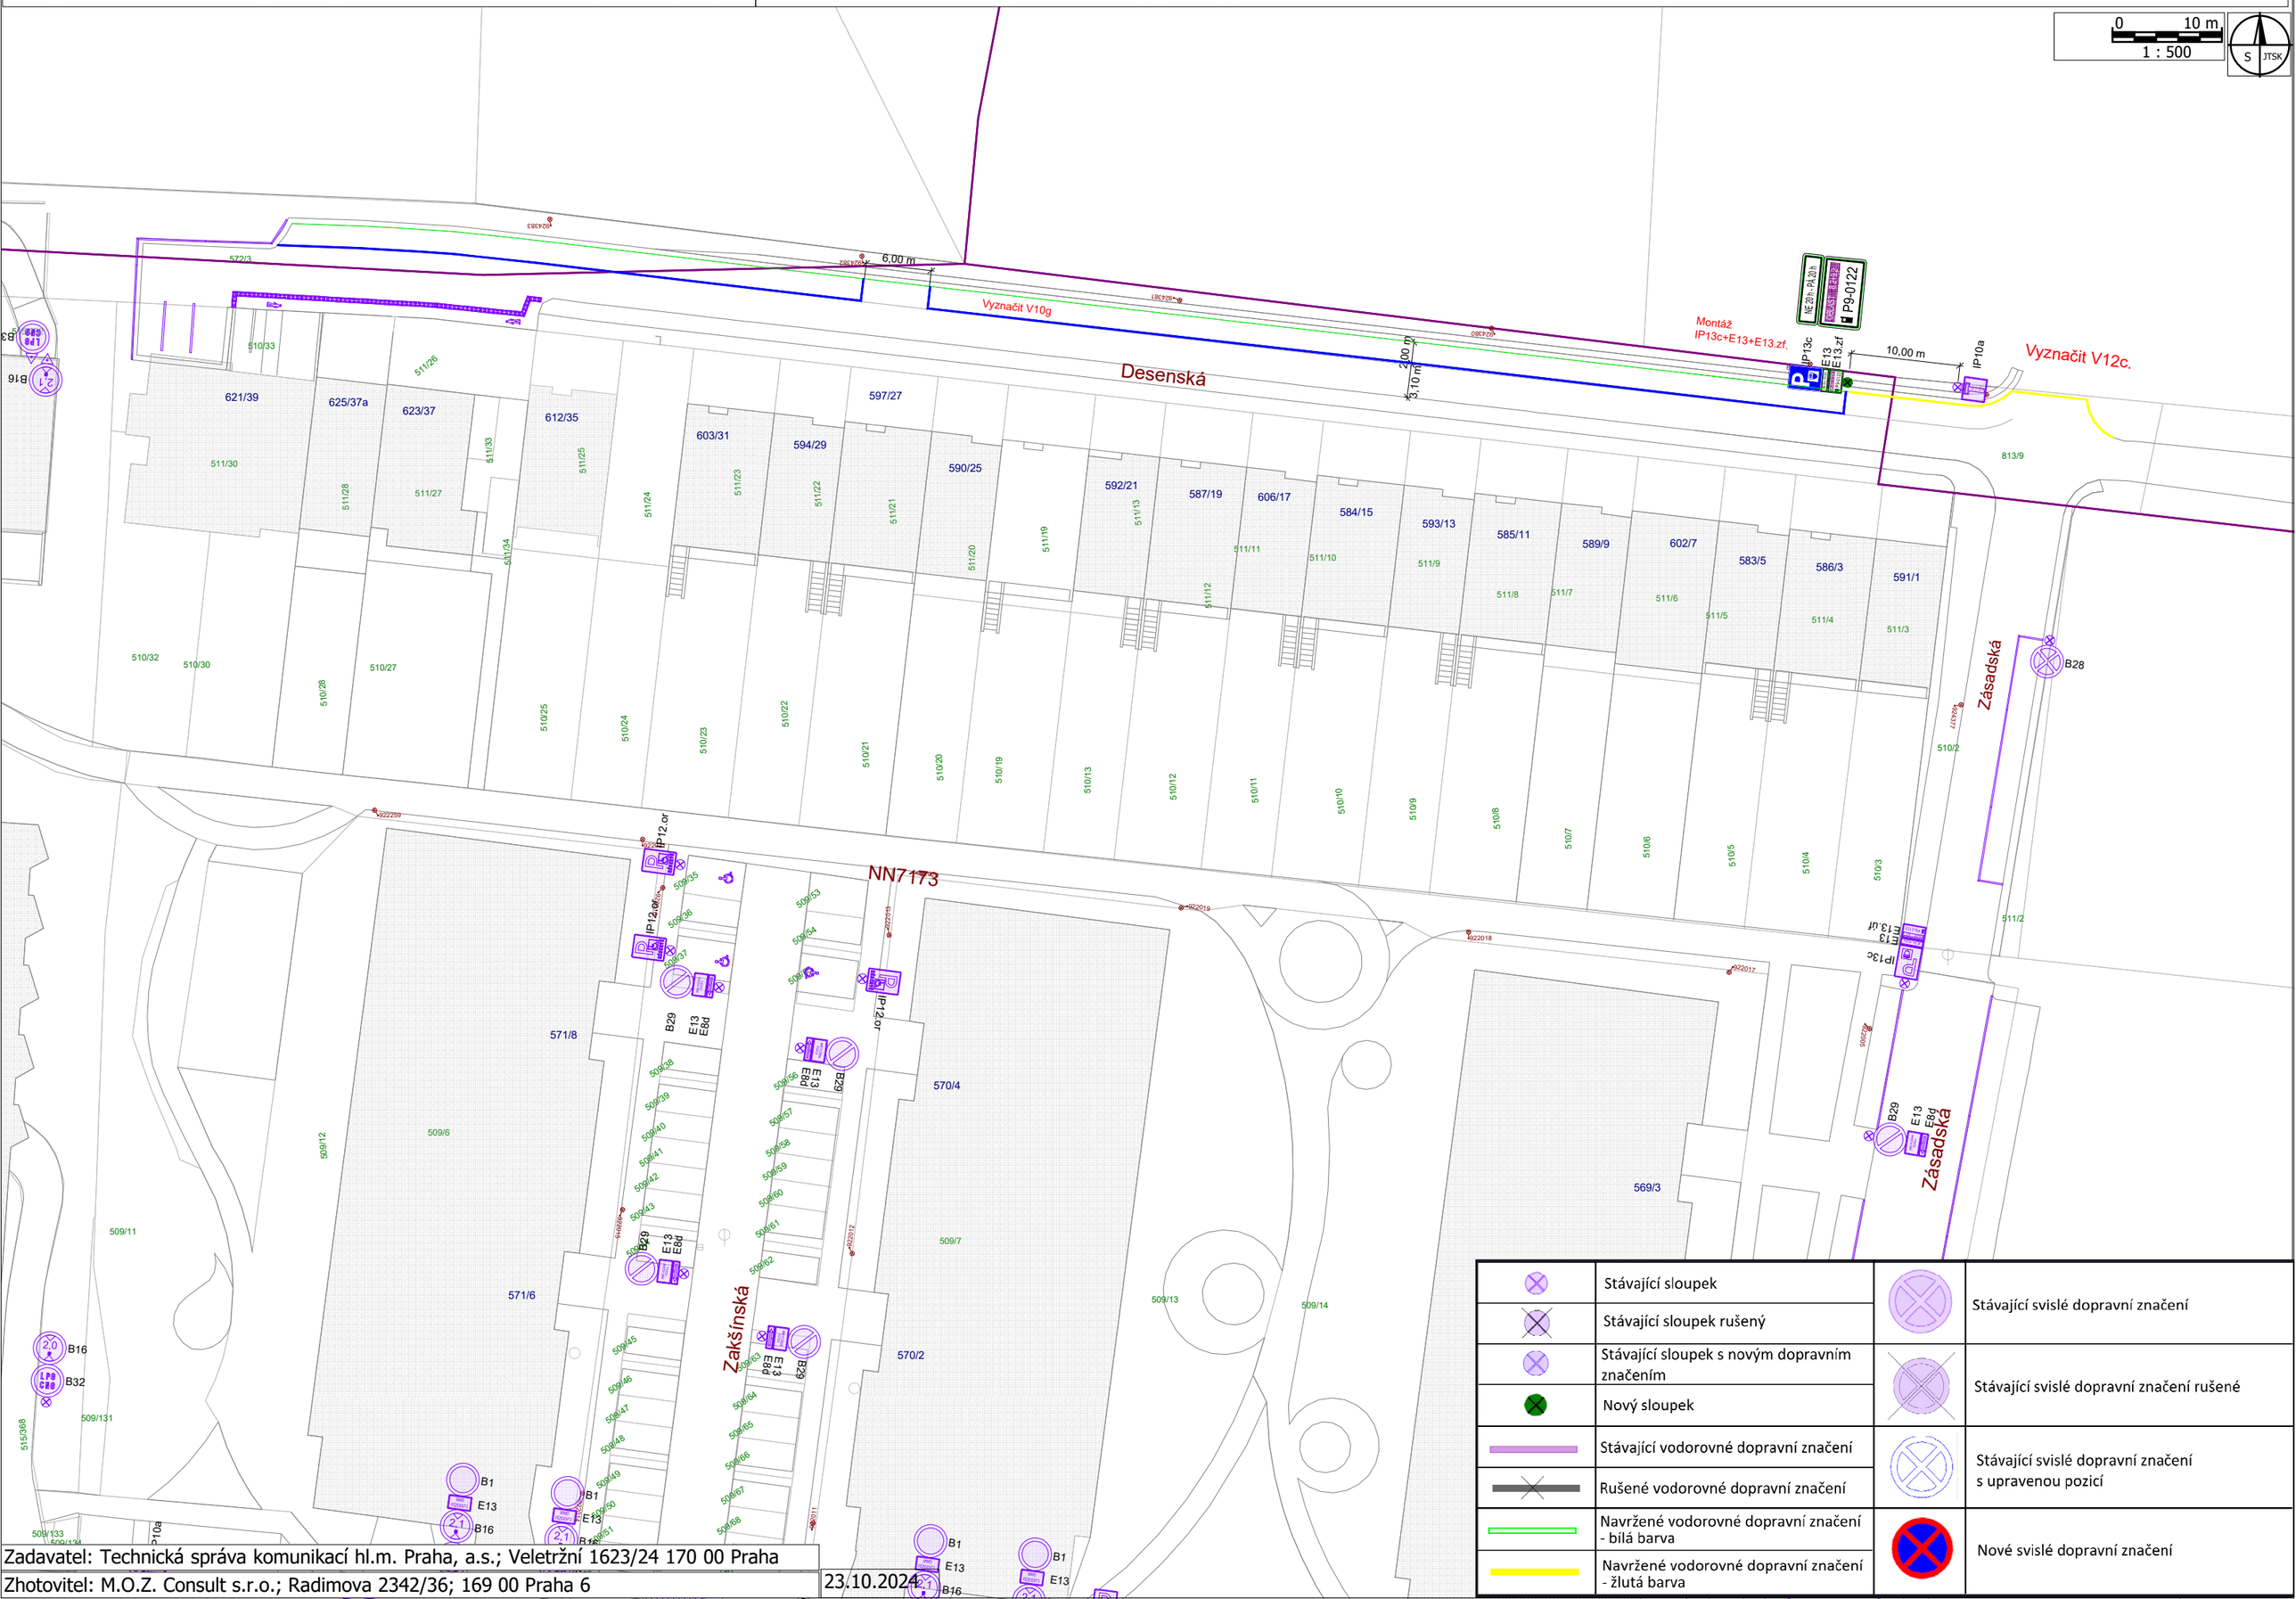

	Stávající sloupek		Stávající svislé dopravní značení
	Stávající sloupek rušený		
	Stávající sloupek s novým dopravním značením		Stávající svislé dopravní značení rušené
	Nový sloupek		
	Stávající vodorovné dopravní značení		Stávající svislé dopravní značení s upravenou pozicí
	Rušené vodorovné dopravní značení		
	Navržené vodorovné dopravní značení - bílá barva		Nové svislé dopravní značení
	Navržené vodorovné dopravní značení - žlutá barva		

Zadavatel: Technická správa komunikací hl.m. Praha, a.s.; Veletržní 1623/24 170 00 Praha

Zhotovitel: M.O.Z. Consult s.r.o.; Radimova 2342/36; 169 00 Praha 6

23.10.2024