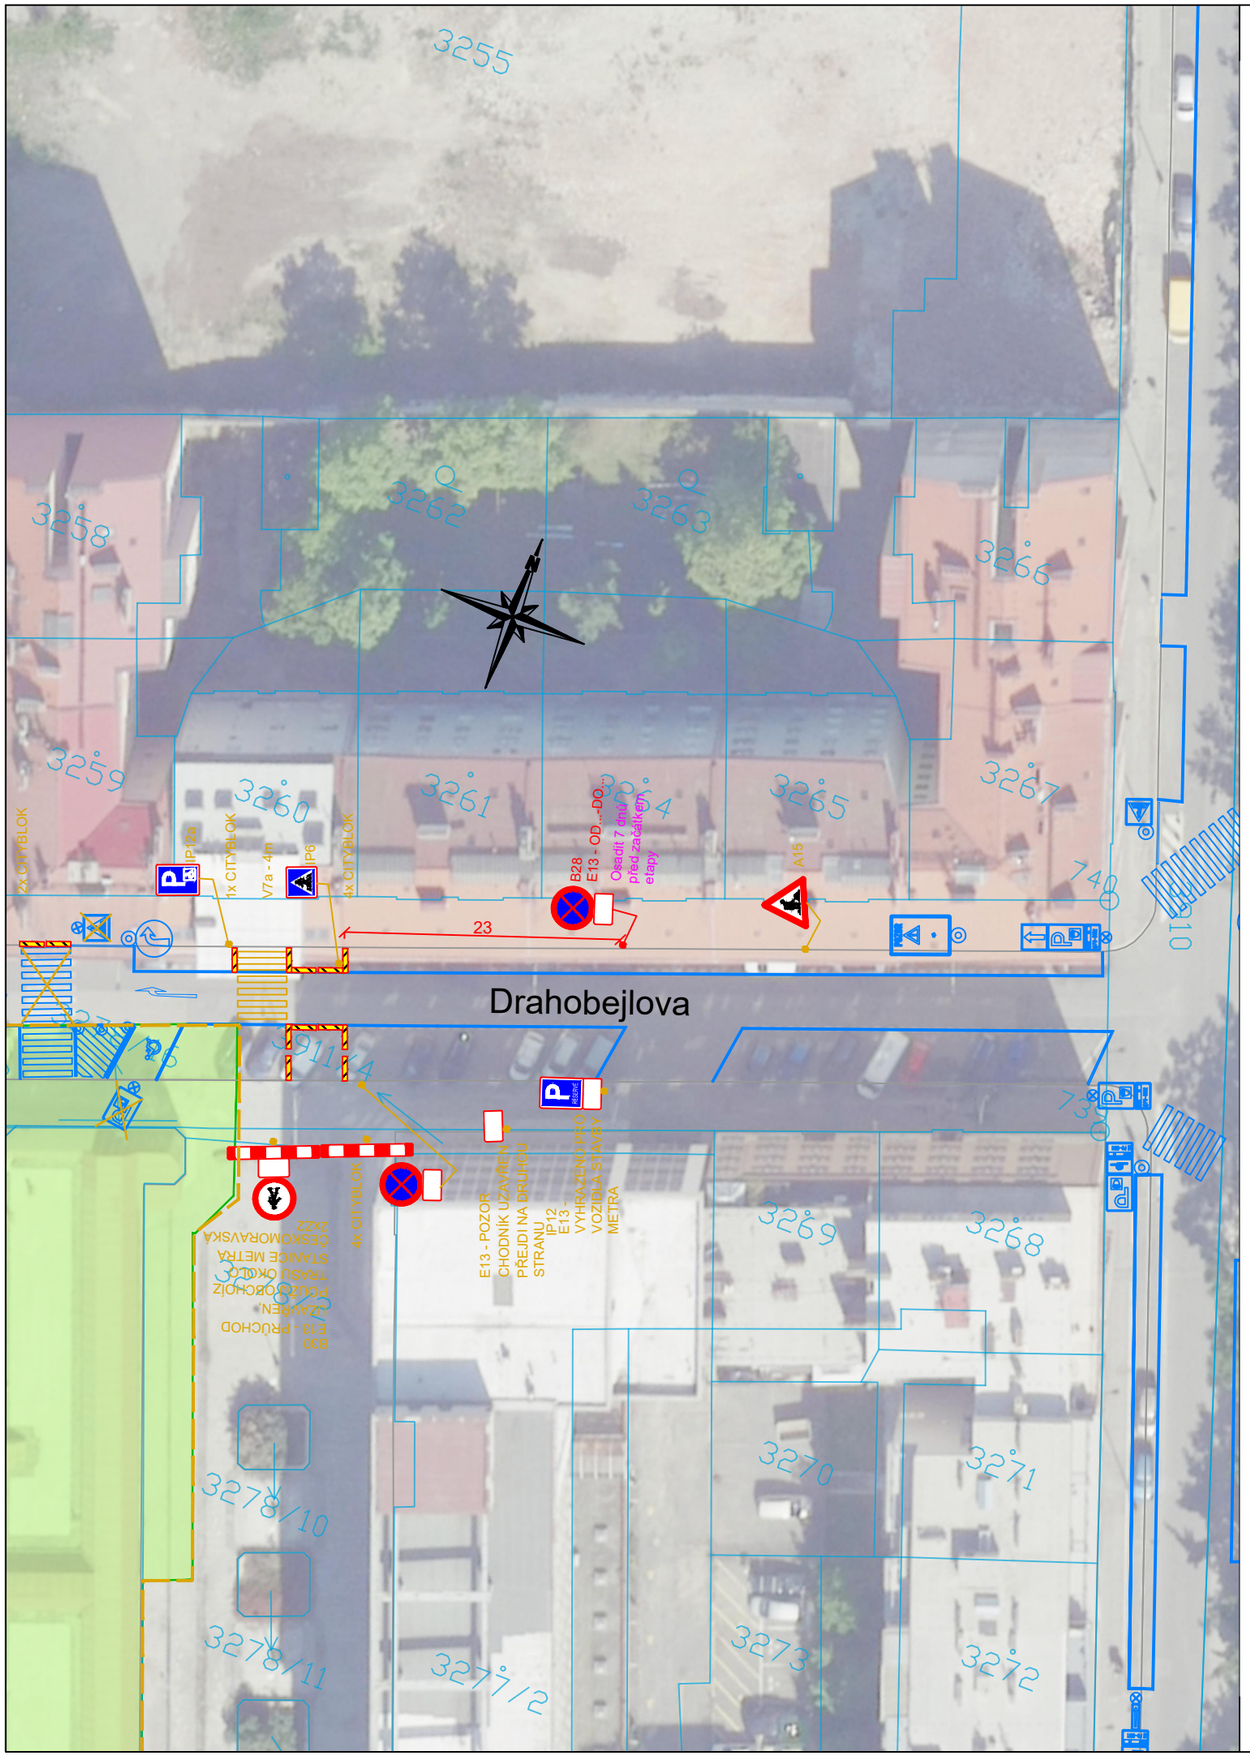

Legenda:

- Provizorní značení - Vyparkování 2. Etapa (V4(0,25) A15)
- Provizorní značení - 1. Etapa (V4(0,25) A15)
- Stávající značení (B29)
- DZ zakryté (B29)
- Oplocenka
- Pěší trasy
- Dopravní směry IAD
- Zábor stavby
- Zaměření
- Katastr

Změna:	Název změny:	Datum:	Provedl:	Podpis:

Investor:	Objednatel:
Dopravní podnik hlavního města Prahy, a. s. Sokolovská 42/217, 190 00 Praha 9	**"HOCHTIEF + SYNER = ČESKOMORAVSKÁ"** HOCHTIEF CZ a.s. Plzeňská 16/3217, 150 00 Praha 5 SYNER s.r.o. Dr. Milady Horákové 580/7, 460 01 Liberec

METROPROJEKT Praha a.s. **Argentinská 1621/36** **170 00 Praha 7** **generální ředitel: Ing. Vladimír Seidl** **tel.: +420 296 154 103** **www.metroprojekt.cz** **info@metroprojekt.cz**	METROPROJEKT Souprava číslo:

HIP: Podpis: **Ing. Lída Pánková** tel.: **+420 296 154 226** Stupeň: **dopracování DPS**	Název a účel díla: **Modernizace stanice metra Českomoravská** **Dopracování dokumentace pro provedení stavby**

Zpracovatelský útvar: **S60 - dopravních staveb** tel.: **+420 296 154 247** Vedoucí útvaru: Podpis: **Ing. Petr Zobal**	Název části díla: **SOUHRNNÁ ČÁST** **DIO - DOPRAVNĚ INŽENÝRSKÉ OPATŘENÍ**	**B.** **B.4**

Odpovědný projektant: Podpis: **Ing. Jan Růžička**		Název přílohy: **DIO Situace 2. Etapa** **Osadit 7 dní předem**									Revize: **00**
Vypracoval: Podpis: **Ing. Jan Růžička**											Číslo příl.: **005**
Skart. znak: **V20/2045**	Datum: **12/2024**										
Počet formátů: **10x A4**	Měřítko: **1:500**	IČD:	**8616**	**01**	**00**	**B**	**04**	**00**	**00**	**00**	**00**