

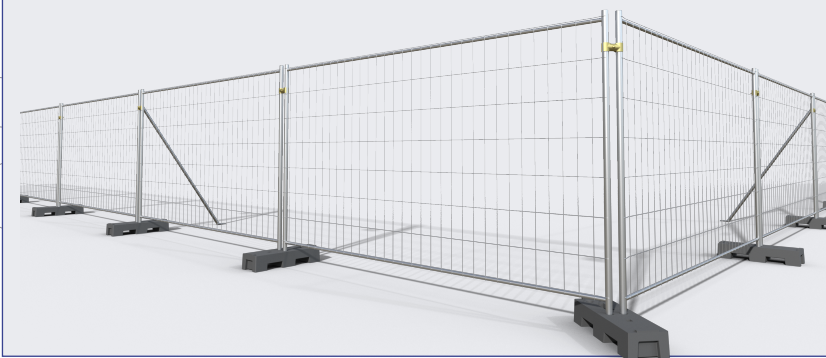
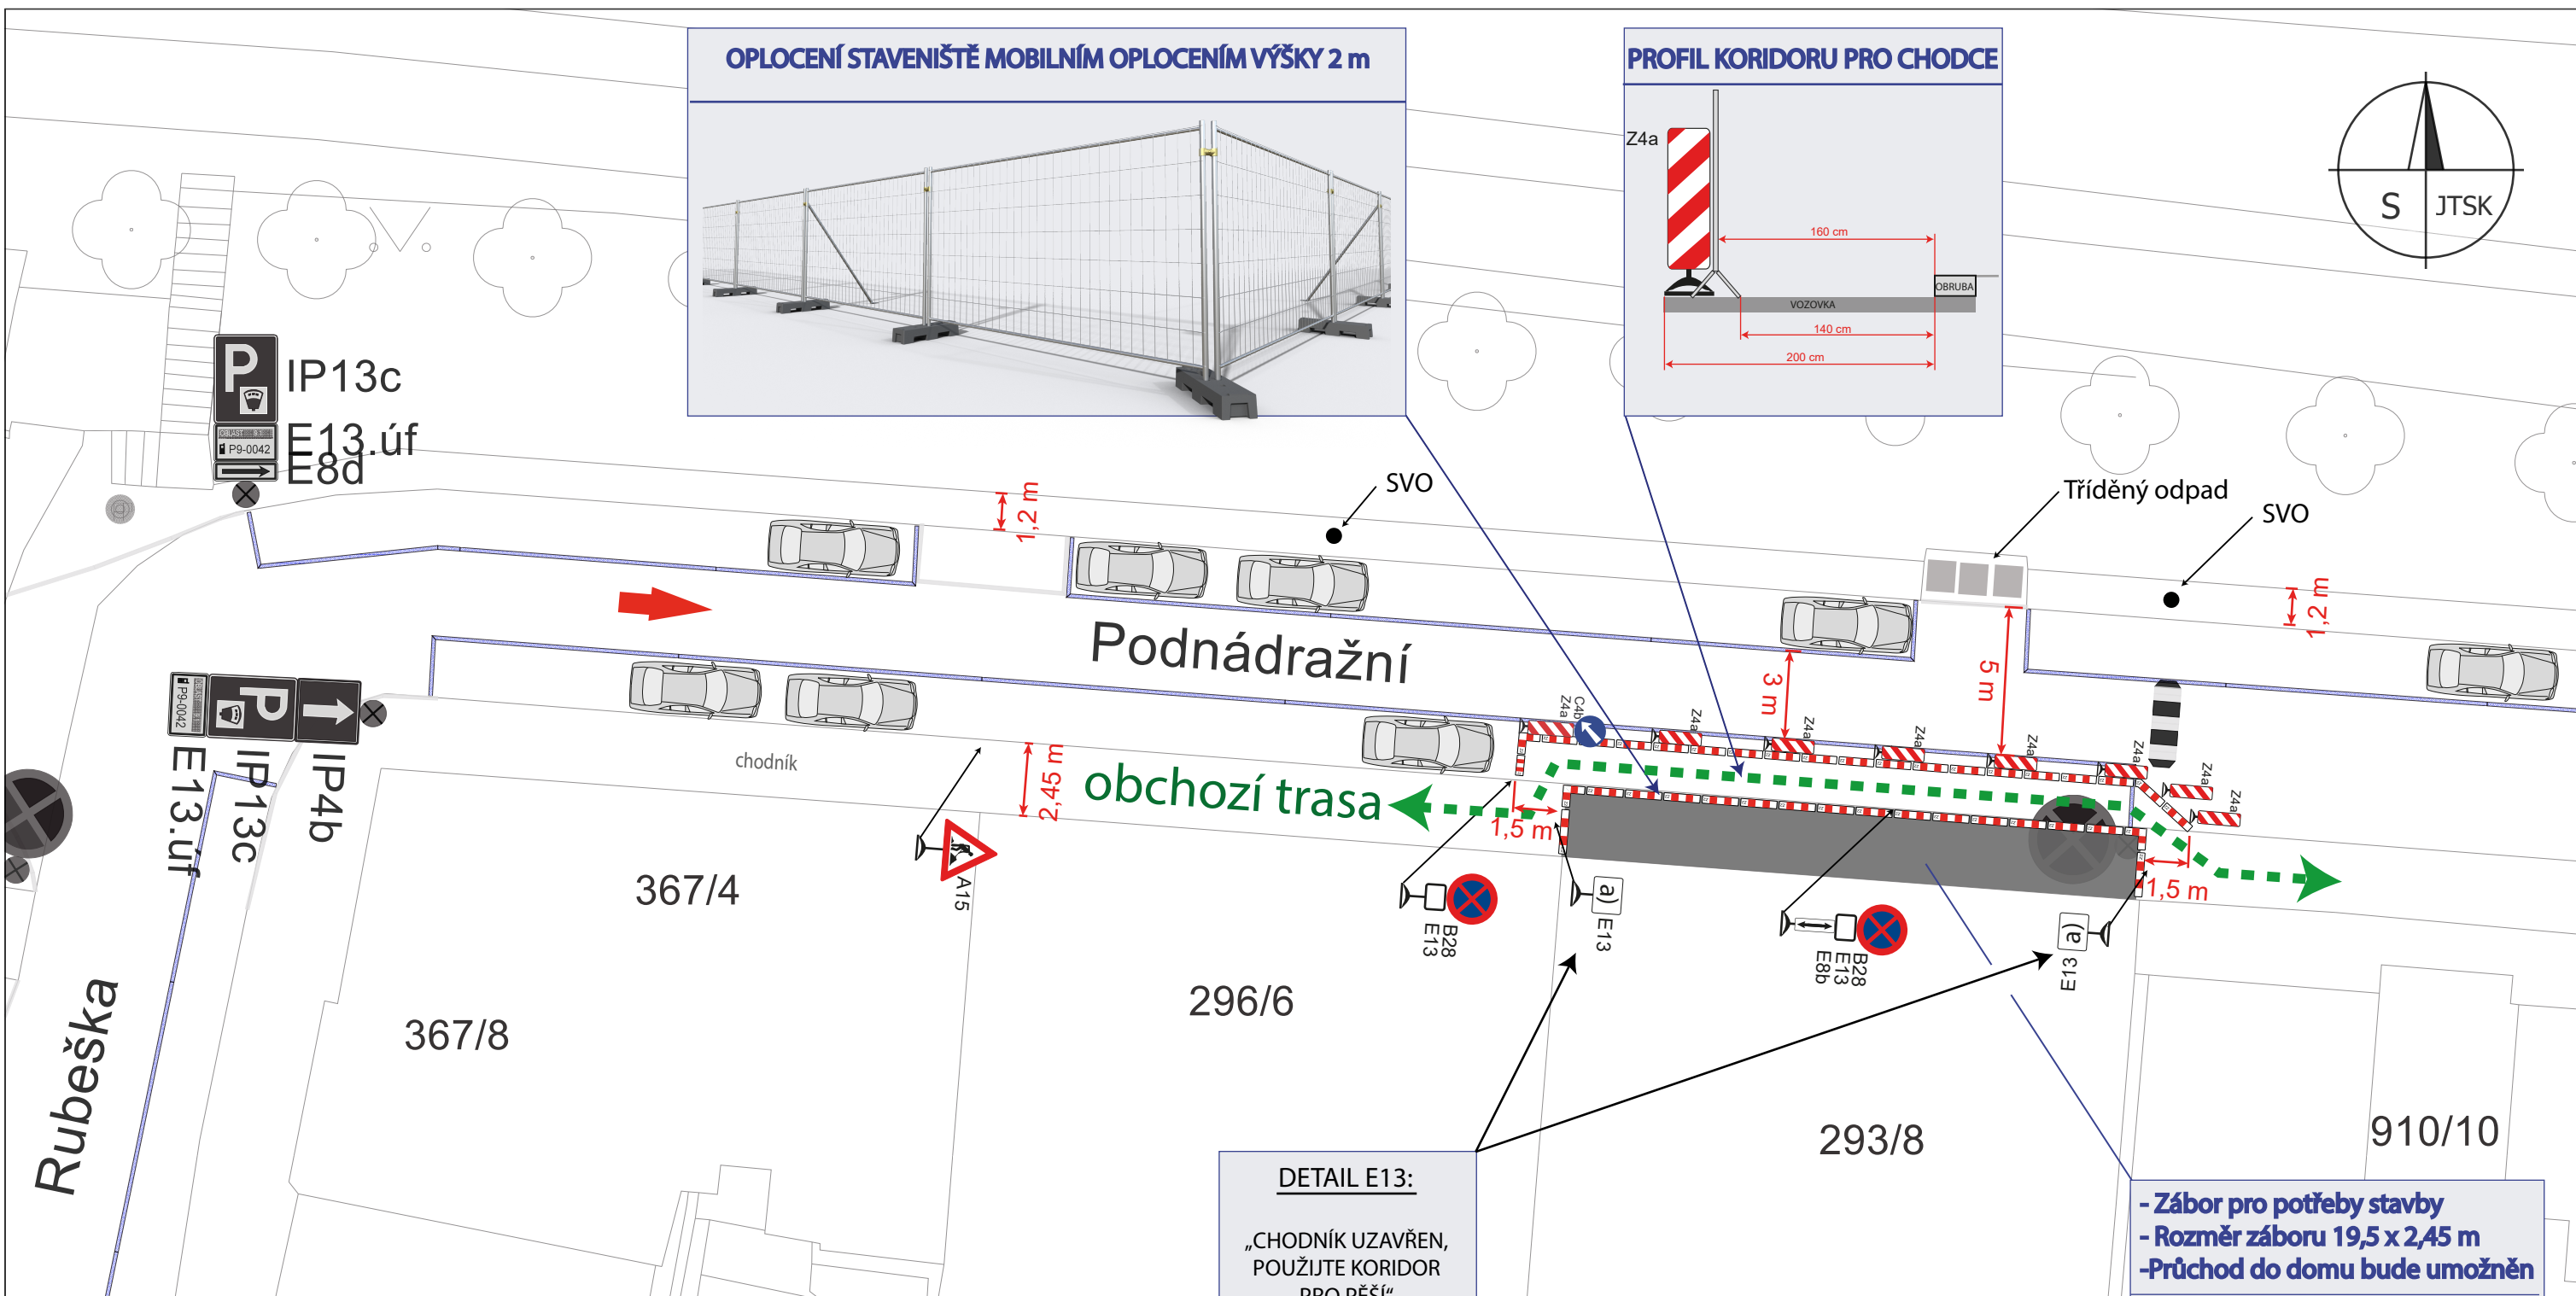


OPLOCENÍ STAVENIŠTĚ MOBILNÍM OPLOCENÍM VÝŠKY 2 m

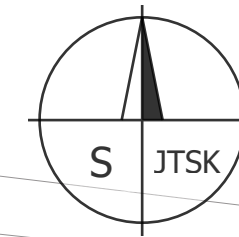


PROFIL KORIDORU PRO CHODCE

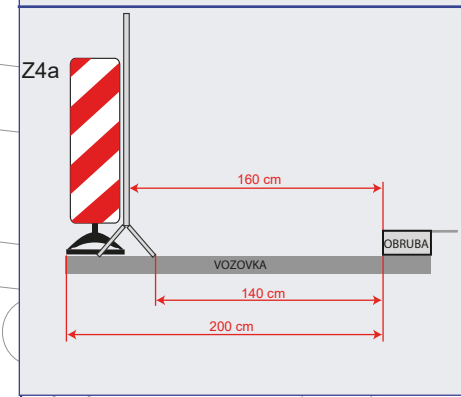

DETAIL E13:
„CHODNÍK UZAVŘEN,
POUŽIJTE KORIDOR
PRO PĚŠÍ“

- Záběr pro potřeby stavby
- Rozměr záboru 19,5 x 2,45 m
- Průchod do domu bude umožněn

DETAIL ZÁBORU

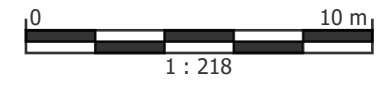

LEGENDA

- Navrhovaná provizorní dopravní značení E 13 text: Zákaz zastavení od ... Mimo vozidel stavby
- Navrhovaná provizorní dopravní značení A15
- Plotová zábrana Z2
- Jízdní směr
- Záběr pro stavbu

DOPRAVNĚ INŽENÝRSKÉ OPATŘENÍ

EVA RADEMACHEROVÁ
604 344 961
eva.rademacherova@seznam.cz

AKCE: Záběr pro montáž lešení v ul. Podnádražní, Praha 9

OBJEDNAVATEL: Bytové družstvo Podnádražní 8

Číslo výkresu: 1
Počet výkresů: 1

Poznámka: Značky B28 se osazují 7 dní před začátkem prací.

Formát: A3