


# PROJEKT DIO

## (Dopravně Inženýrské Opatření)

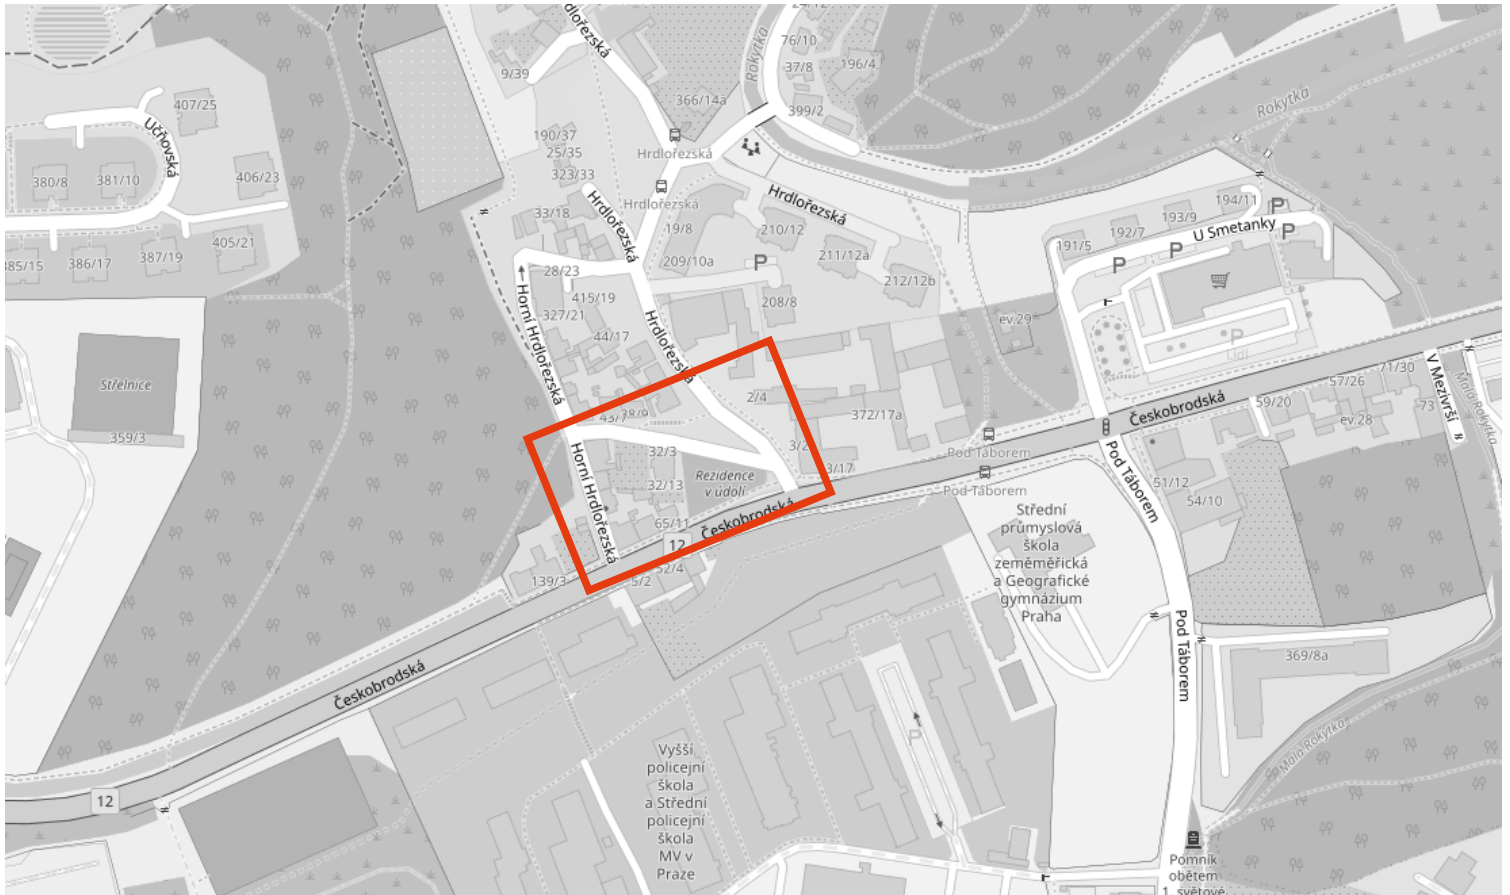

### MÍSTO REALIZACE:

**Ul. Hrdlořežská  
190 00 Praha 9 - Hrdlořezy**

### VYPRACOVAL:

Ing. Hana Durst  
tel.: 723 662 755

### OBJEDNATEL (INVESTOR):

STRABAG a. s.  
Tel.: 734 864 911

### POČET ETAP:

1

### POČET VÝKRESŮ:

1

### NÁZEV AKCE:

**ZÁBOR KOMUNIKACE  
- DEMONTÁŽ JEŘÁBU**

### TERMÍN REALIZACE AKCE:

### DATUM VYPRACOVÁNÍ DIO:

16.12.2024

### DODAVATEL:

**TOP Znak s.r.o.**  
Starochuchelská 114/28  
159 00 Praha 5  
Tel.: 607 687 687  
E-mail: info@topznak.cz  
Web: www.topznak.cz  
IČ: 06035981, DIČ: CZ06035981



### POZNÁMKA:

Měřitko: 1:300
   
 Formát: A3



**Zábor komunikace  
 - demontáž jeřábu  
 10m x 5m = 50m<sup>2</sup>**

Horní Hrdlořežská

Hrdlořežská

Hrdlořežská

Českobrodská

**Legenda:**

- Navržené přechodné svislé dopravní značení
- Stávající svislé dopravní značení
- Zábor komunikace - demontáž jeřábu
- Směr jízdy

**Vjezd a výjezd z parkovacích stání po domluvě se stavbou.**

