Zóna placeného stání Praha - podklad pro stanovení a realizaci změny místní úpravy

Místní komunikace Desenská (Zásadská - slepá) - nový parkovací úsek ZPS

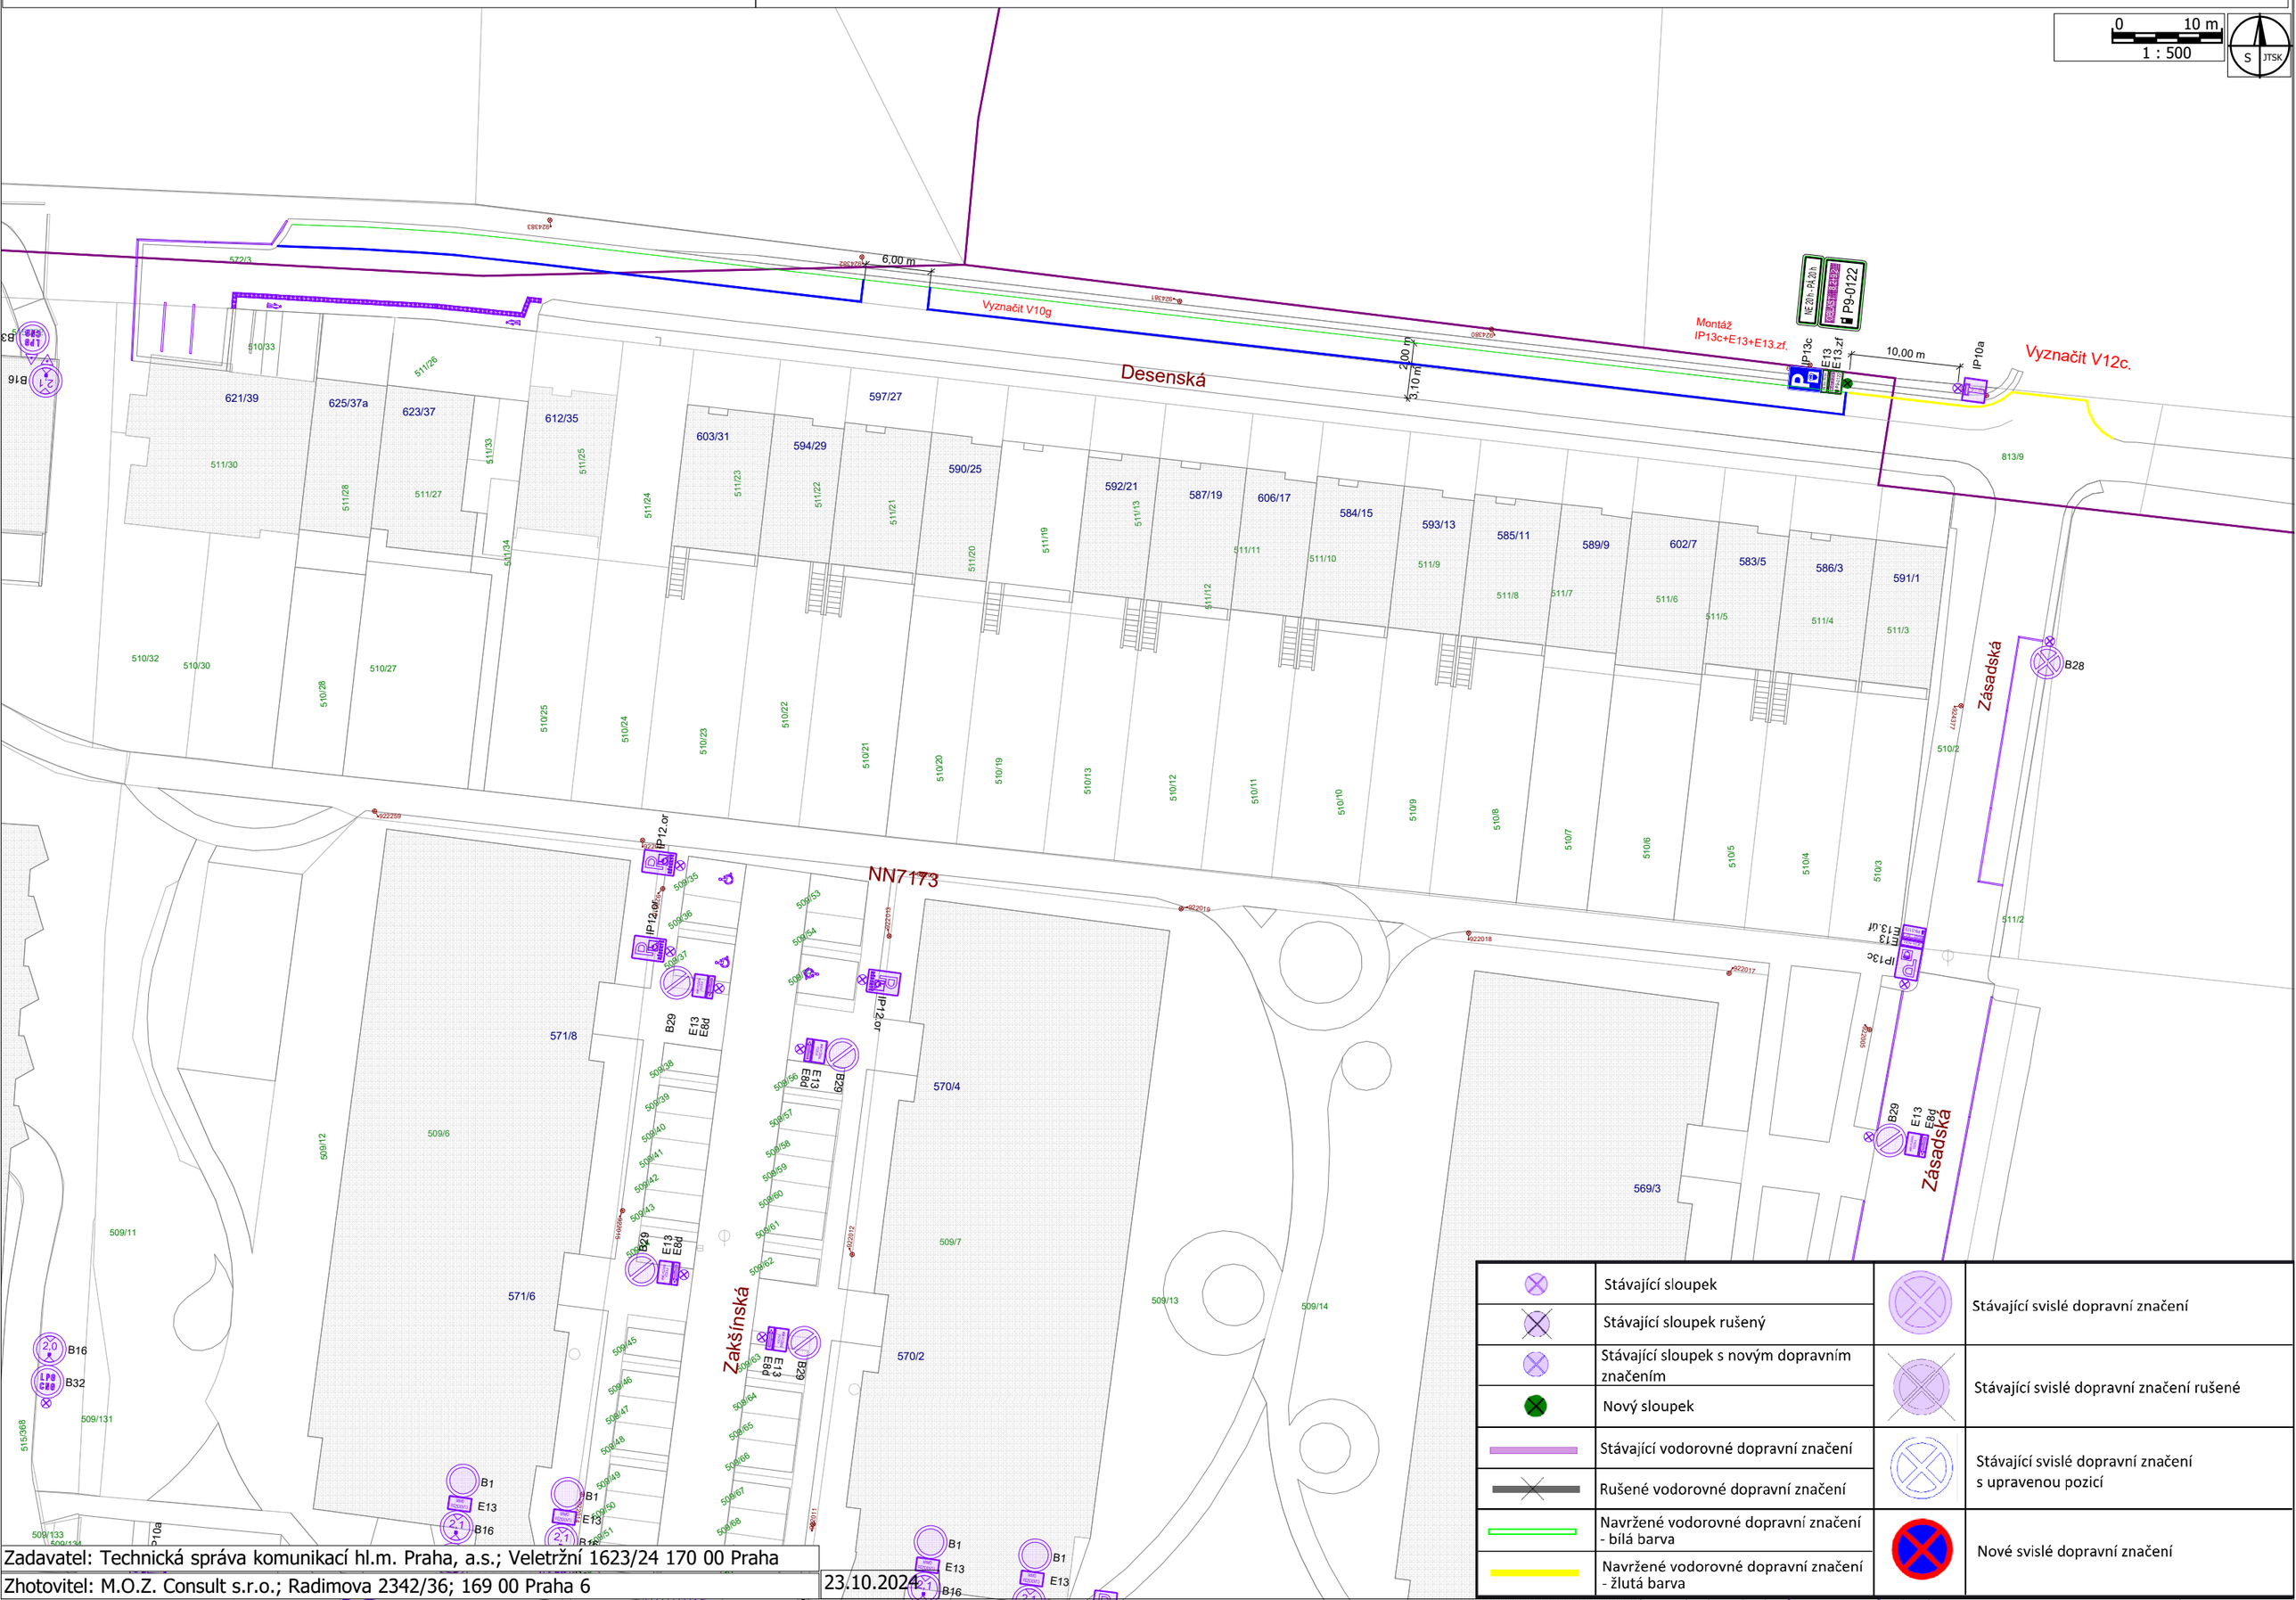

Zadavatel: Technická správa komunikací hl.m. Praha, a.s.; Veletržní 1623/24 170 00 Praha

Zhotovitel: M.O.Z. Consult s.r.o.; Radimova 2342/36; 169 00 Praha 6

23.10.2024