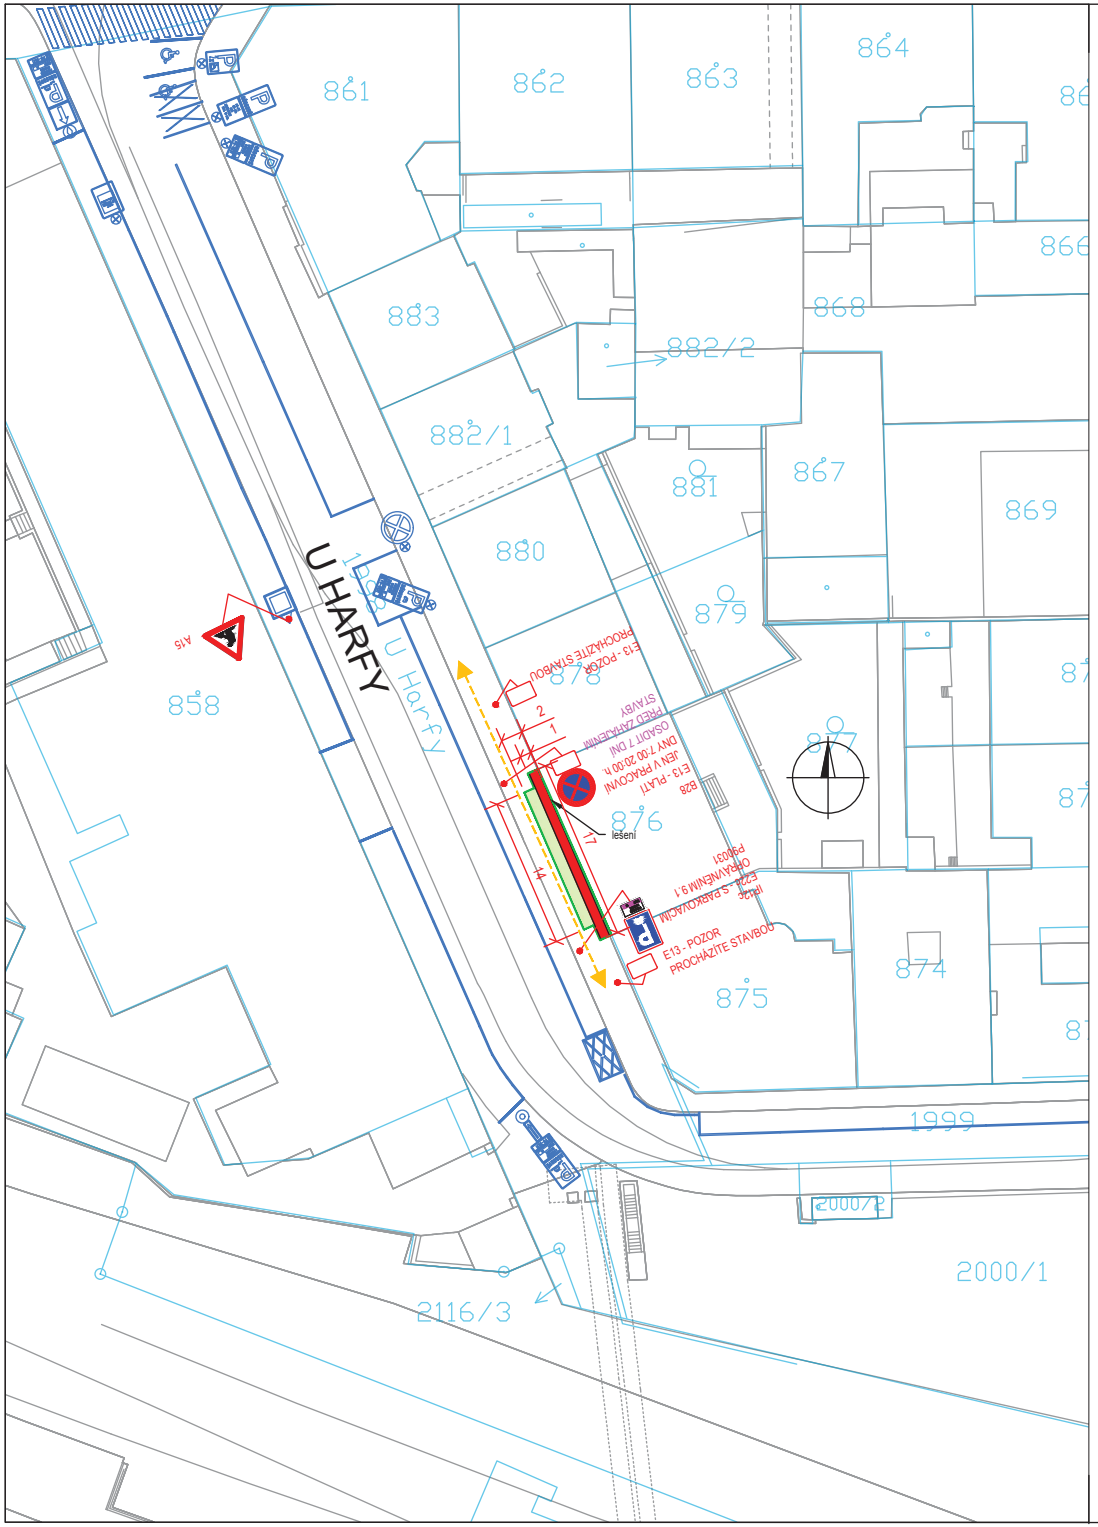

Legenda:

- V4(0,25) A15 — Provizorní značení
- B29 — Stávající značení
- B29 — DZ zakryté
- Lešení
- Pěší trasy
- Krátkodobý zábor stavby
- Zaměření
- Katastr

Termín: 16.4. – 15.5.2025

Investor: Lucie Charvátová, U Harfy č.p. 590/4, P9 Vysočany				Název akce: STAVEBNÍ ÚPRAVY DOMU Č.P.590/4 ZATEPLENÍ OBVHODVÉHO PLÁŠTĚ U HARFY, PRAHA 9	
Stupeň: RDS					
Odpovědný projektant: Ing. Jan Růžička		Podpis.		Název název výkresu: DOPRAVNĚ INŽENÝRSKÁ OPATŘENÍ DIO SITUACE - LEŠENÍ	Změna: -
Vypracoval: Ing. Jan Růžička		Podpis:			Číslo příl.: 01
Id. číslo dok.:	25 03	Datum:	03/2025		
Formát	3xA4	Měřítko:	1:500	VYDÁNO 2025 03 07	