


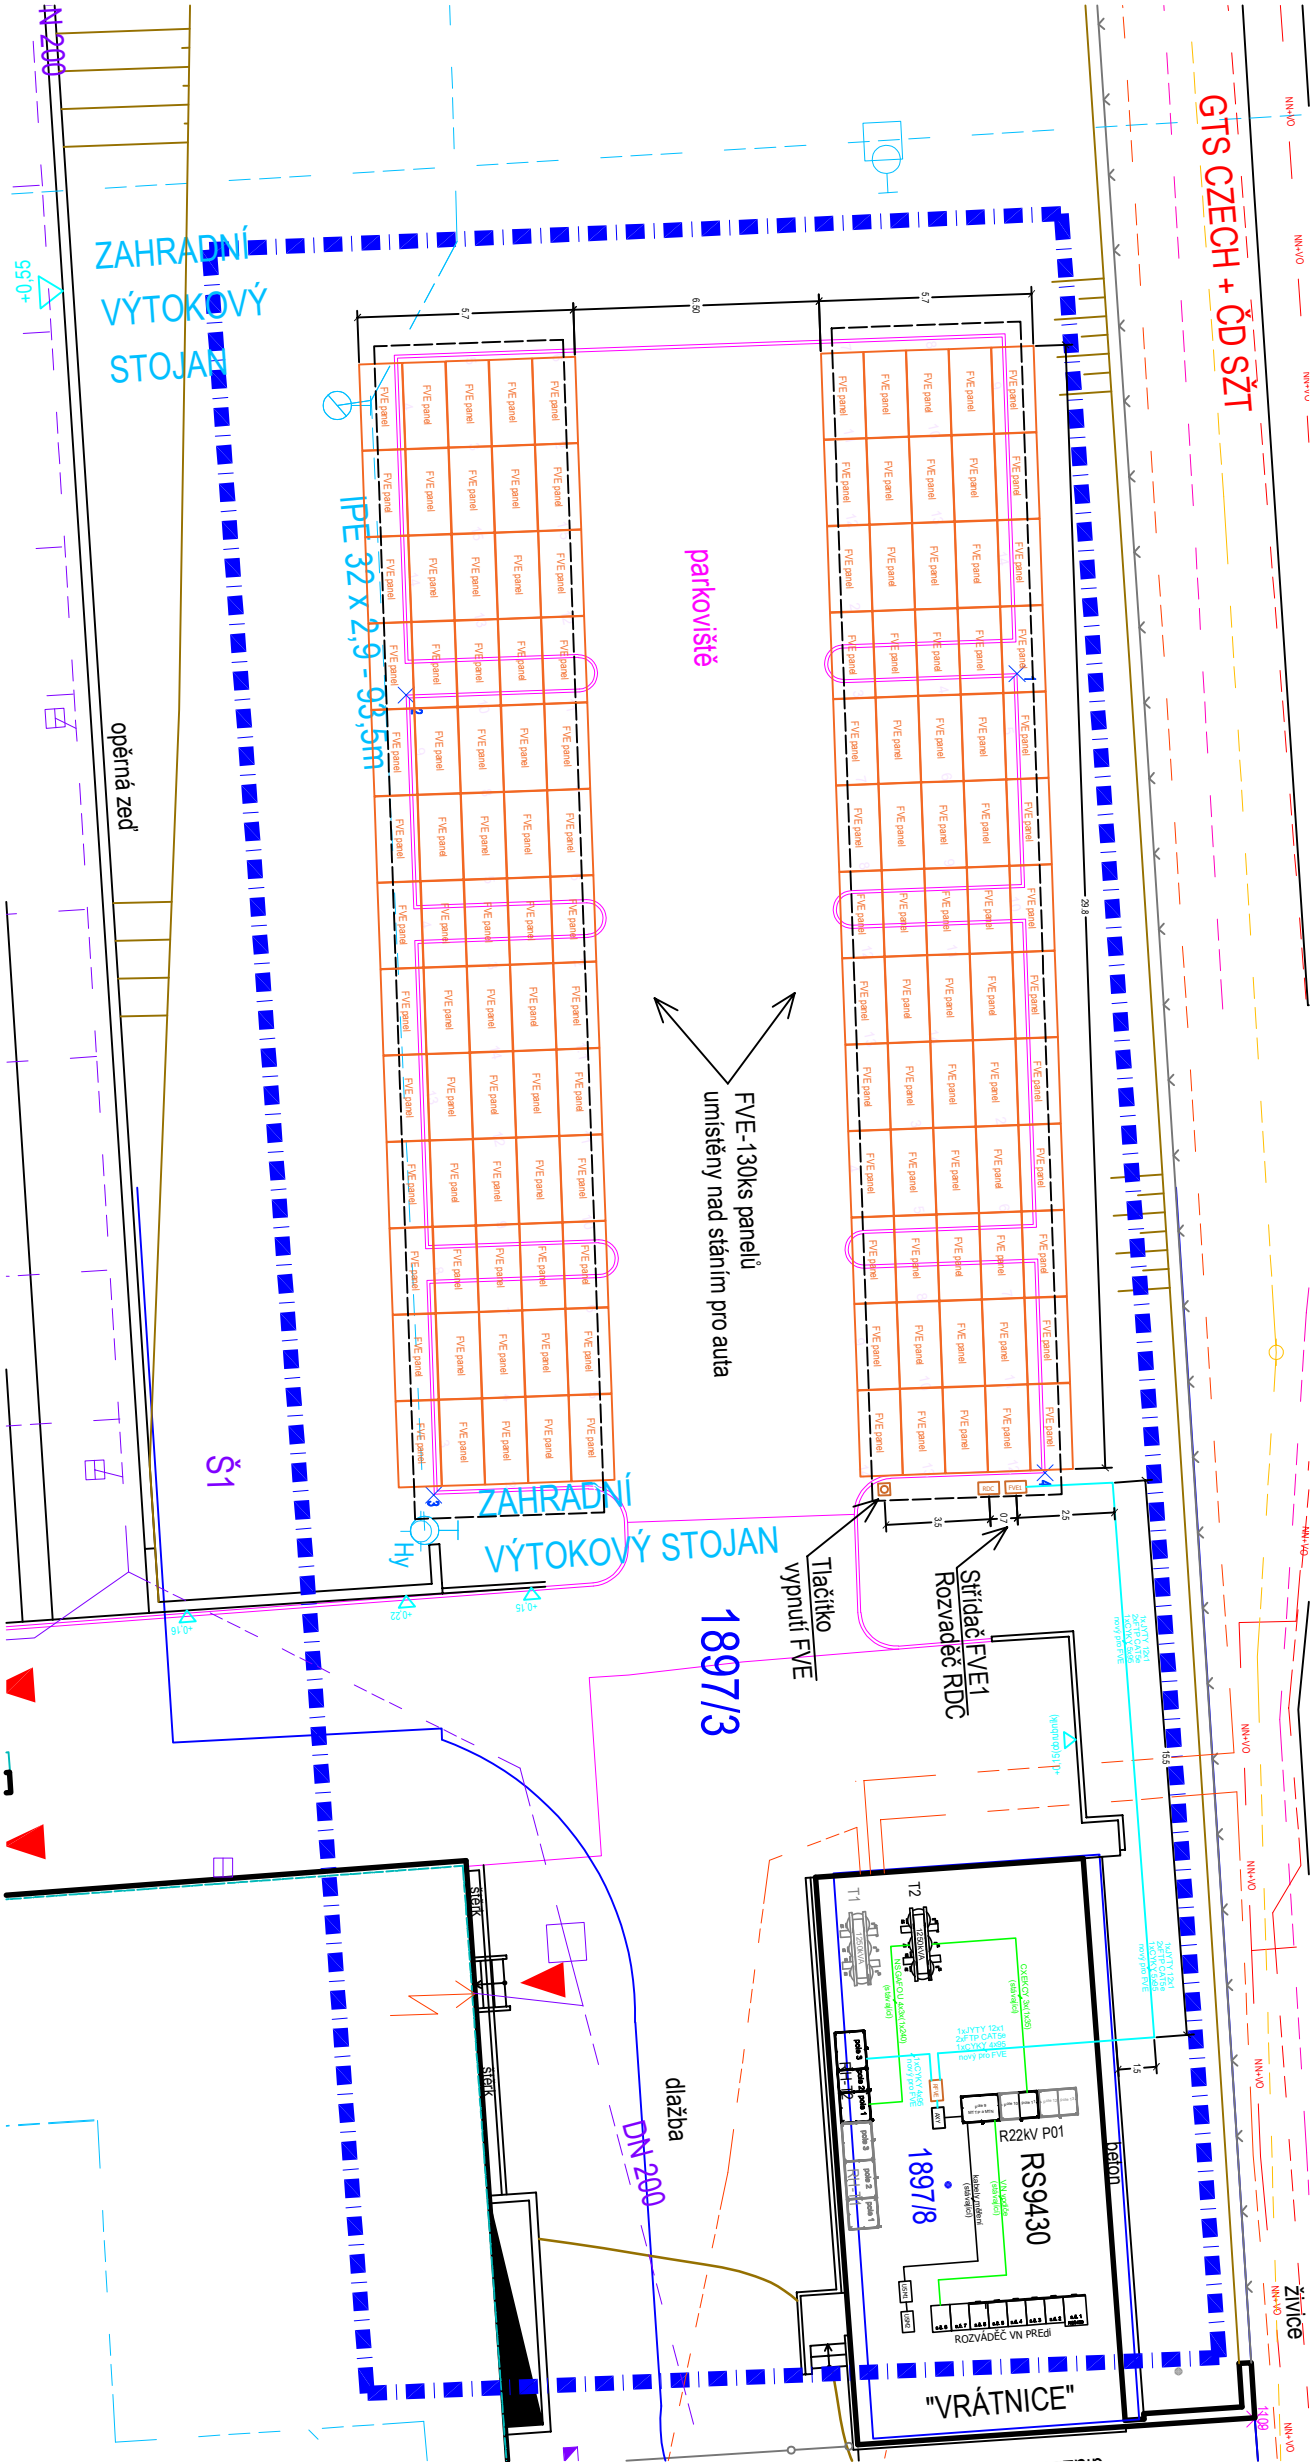

LEGENDA:

3344/7

HRANICE ŘEŠENÉHO ÚZEMÍ

3344/7

HRANICE VN

OSTATNÍ OBJEKTY

TECHNICKÁ INFRASTRUKTURA

KANALIZACE DEŠŤOVÁ

KANALIZAČNÍ VPUST

KANALIZAČNÍ ŠACHTA

VODOVOD

HYDRANT

ŠOUPĚ

EL. VEDENÍ - VN

EL. VEDENÍ - NN

VEREJNÉ OSVĚTLENÍ

VEREJNÉ OSVĚTLENÍ - LAMPY

SPEĽOVACÍ VEDENÍ - TELECOM

SPEĽOVACÍ VEDENÍ

SPEĽOVACÍ VEDENÍ - GTS

SPEĽOVACÍ VEDENÍ - CO SZT

PLYNOVÉ VEDENÍ - STL

PLYNOVÉ VEDENÍ - NTL

NÁZEV AKCE:	FVE SafeDX Praha		
INVESTOR:	SafeDX s.r.o. K Žižkovu 813/2, Výsočany (Praha 9) , 190 00 Praha		
GENERÁLNÍ PROJEKTANT:	DCI Czech a.s. Štěrboholská 1404/104, 102 00 Praha 10		
PROJEKTANT ČÁSTI:	DCI Czech a.s. Štěrboholská 1404/104, 102 00 Praha 10	STUPEŇ PD: DOKUMENTACE PRO POVOLENÍ STAVBY	
ODPOVĚDNÝ PROJEKTANT ČÁSTI:	Ing. Luboš Brandeis	VYPRACOVAL:	Ing. Roman Pítelka
KONTROLOVAL:	Ing. Roman Pítelka	HIP:	Ing. Luboš Brandeis
NÁZEV SO, PS:	C	OZNAČENÍ SO, PS:	-
NÁZEV ČÁSTI:	Situace	OZNAČENÍ ČÁSTI:	C.3
NÁZEV PŘÍLOHY:	C.3 Koordinační situační výkres	OZNAČENÍ ČÁSTI:	C.3

