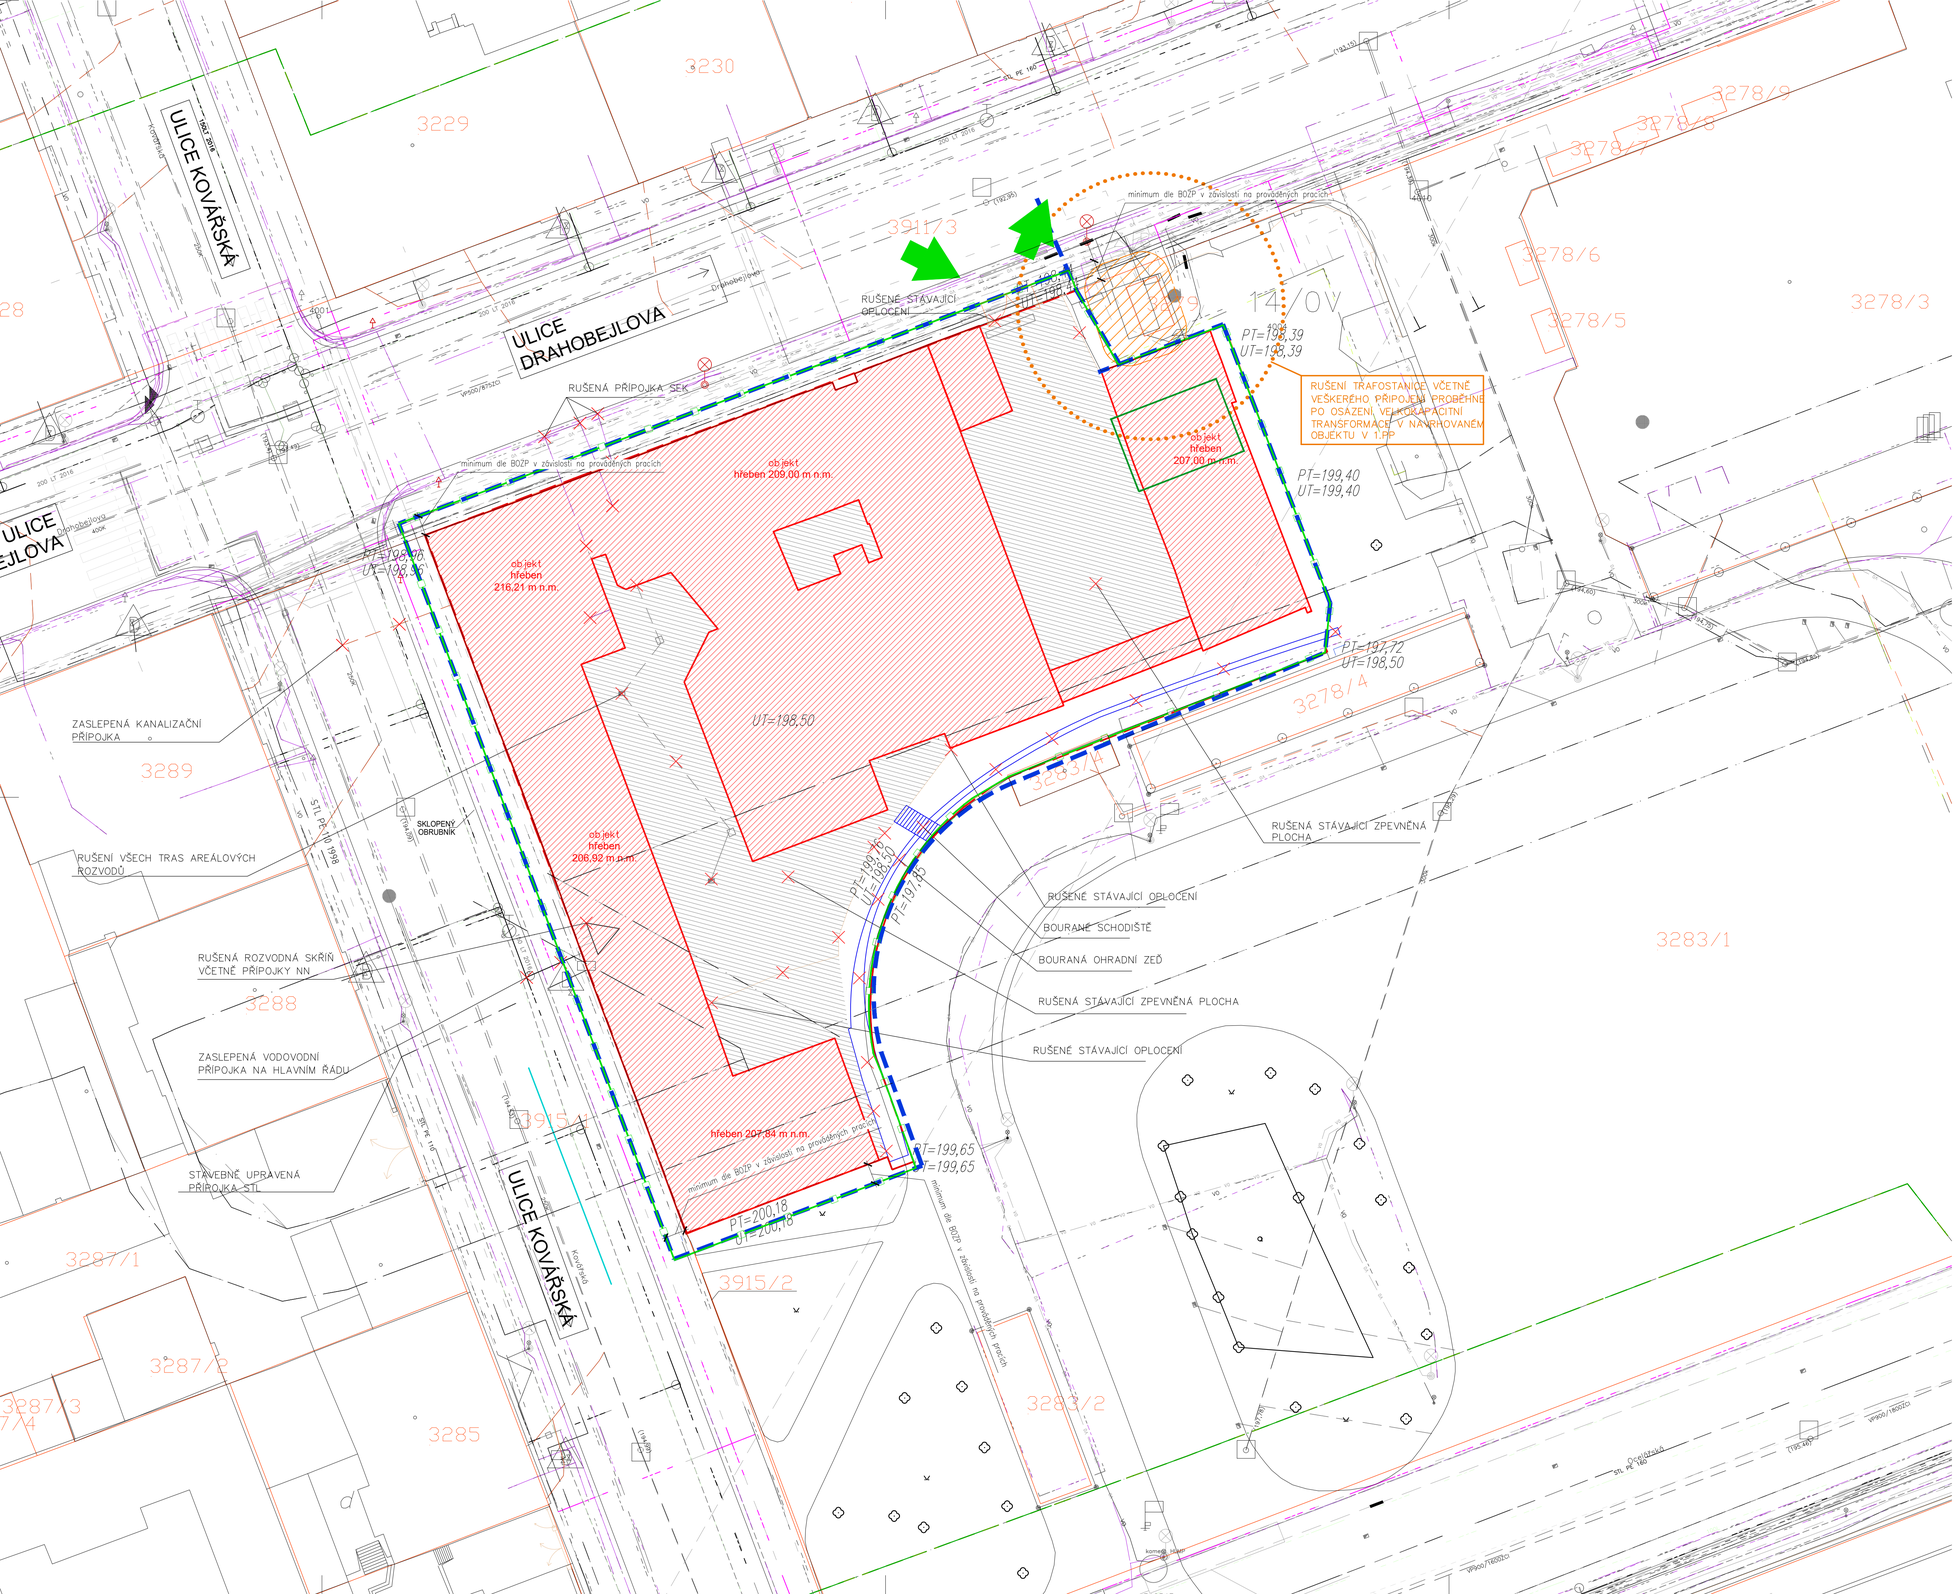

LEGENDA STÁVAJÍCÍCH SÍTÍ

- kanalizace jednotná
- vodovod
- rozvody SEK
- teplovod
- rozvody VN podzemní
- středotlaký plynovod
- rozvody NN
- veřejné osvětlení
- zapínací bod VO
- neprovozované sítě
- autobusový označník DPP
- trafostanice s vyznačeným ochranným pásmem
- chránička
- vnější obrys podzemních staveb metra
- uliční vpusť
- výška roviny
- výška hrany
- hydrant nadzemní
- hydrant podzemní
- šachta vodovodní
- dopravní značka
- místní tabule
- stanovisko
- nivelační bod
- niv. bod tech. nivelace
- sonda
- sloup
- sloup přihradový
- sloupek vratový
- lampa
- studna
- šachta kanalizační

RUŠENÉ PŘÍPOJKY

- kanalizační přípojka
- vodovodní přípojka
- středotlaký plynovod
- přípojka SEK, CETIN

LEGENDA

- hranice dotčeného území
- hranice pozemku
- odstraňované stavby
- rušená stávající zpevněná plocha
- bouraný stávající plot (dřevěný, plechový)
- bouraná ohradní zeď
- rušený prvek
- dočasná demontáž sloupu VO - 2ks/ DZ - 2ks - po dobu realizace stavby
- hranice katastru
- 723/123 parcelní číslo v majetku investora
- 723/123 parcelní číslo (ostatní pozemky)
- oplocení dočasného záboru
- plocha pro mechanické očištění (4 x 6 m)
- dočasné objekty zařízení staveniště_SO 08 po dobu výstavby

POZNÁMKA

Všechny sítě musí být před započetím prováděcích prací vytyčené. Body vytyčení jsou umístěny na vnějším obvodu konstrukce objektů v úrovni 1.NP.

Souřadný systém JTSK
Výškový systém Bpv - GNSS

Součástí bouracích prací budou odstraněny a vyštěrky veškeré areálové rozvody inženýrských sítí.

QARTA ARCHITEKTURA

AKCE

POLYFUNKČNÍ OBJEKT KOVÁŘSKÁ
p. p. č. 3282/1, 3282/2, 3280/1, 3280/2, 3280/3, 3280/4
k. ú. Liberk [730891]

INVESTOR

Kovářská 939 s.r.o.
Opletalova 1015/55
110 00 Praha 1 - Nové Město

GENERÁLNÍ PROJEKTANT

QARTA ARCHITEKTURA s.r.o.
Jindřišská 17 +420 226 200 150
110 00 Praha 1 qarta@qarta.cz

AUTOŘI

Jiří Řezák, Ing. arch. David Wittassek, Ing. arch. Tomáš Němec

SPOLUPRÁCE

MgA. Blanka Drašnarová, Ing. arch. Lenka Svobodová, Ing. Jan Zmátlík

HIP

Ing. arch. David Wittassek

ZPRACOVATEL ČÁSTI DOKUMENTACE

QARTA ARCHITEKTURA s.r.o.
Jindřišská 17 +420 226 200 150
110 00 Praha 1 qarta@qarta.cz

ODPOVĚDNÝ PROJEKTANT ČÁSTI

Ing. arch. David Wittassek

PAZITKO

DATUM
10/2020

MĚŘÍTKO
1:200

ČÍSLO ZAKÁZKY
372

STUPEŇ DOKUMENTACE
DBP

ČÁST
C

OBSAH DOKUMENTU

KOORDINAČNÍ SITUACE

ČÍSLO VÝKRESU

C.3

S