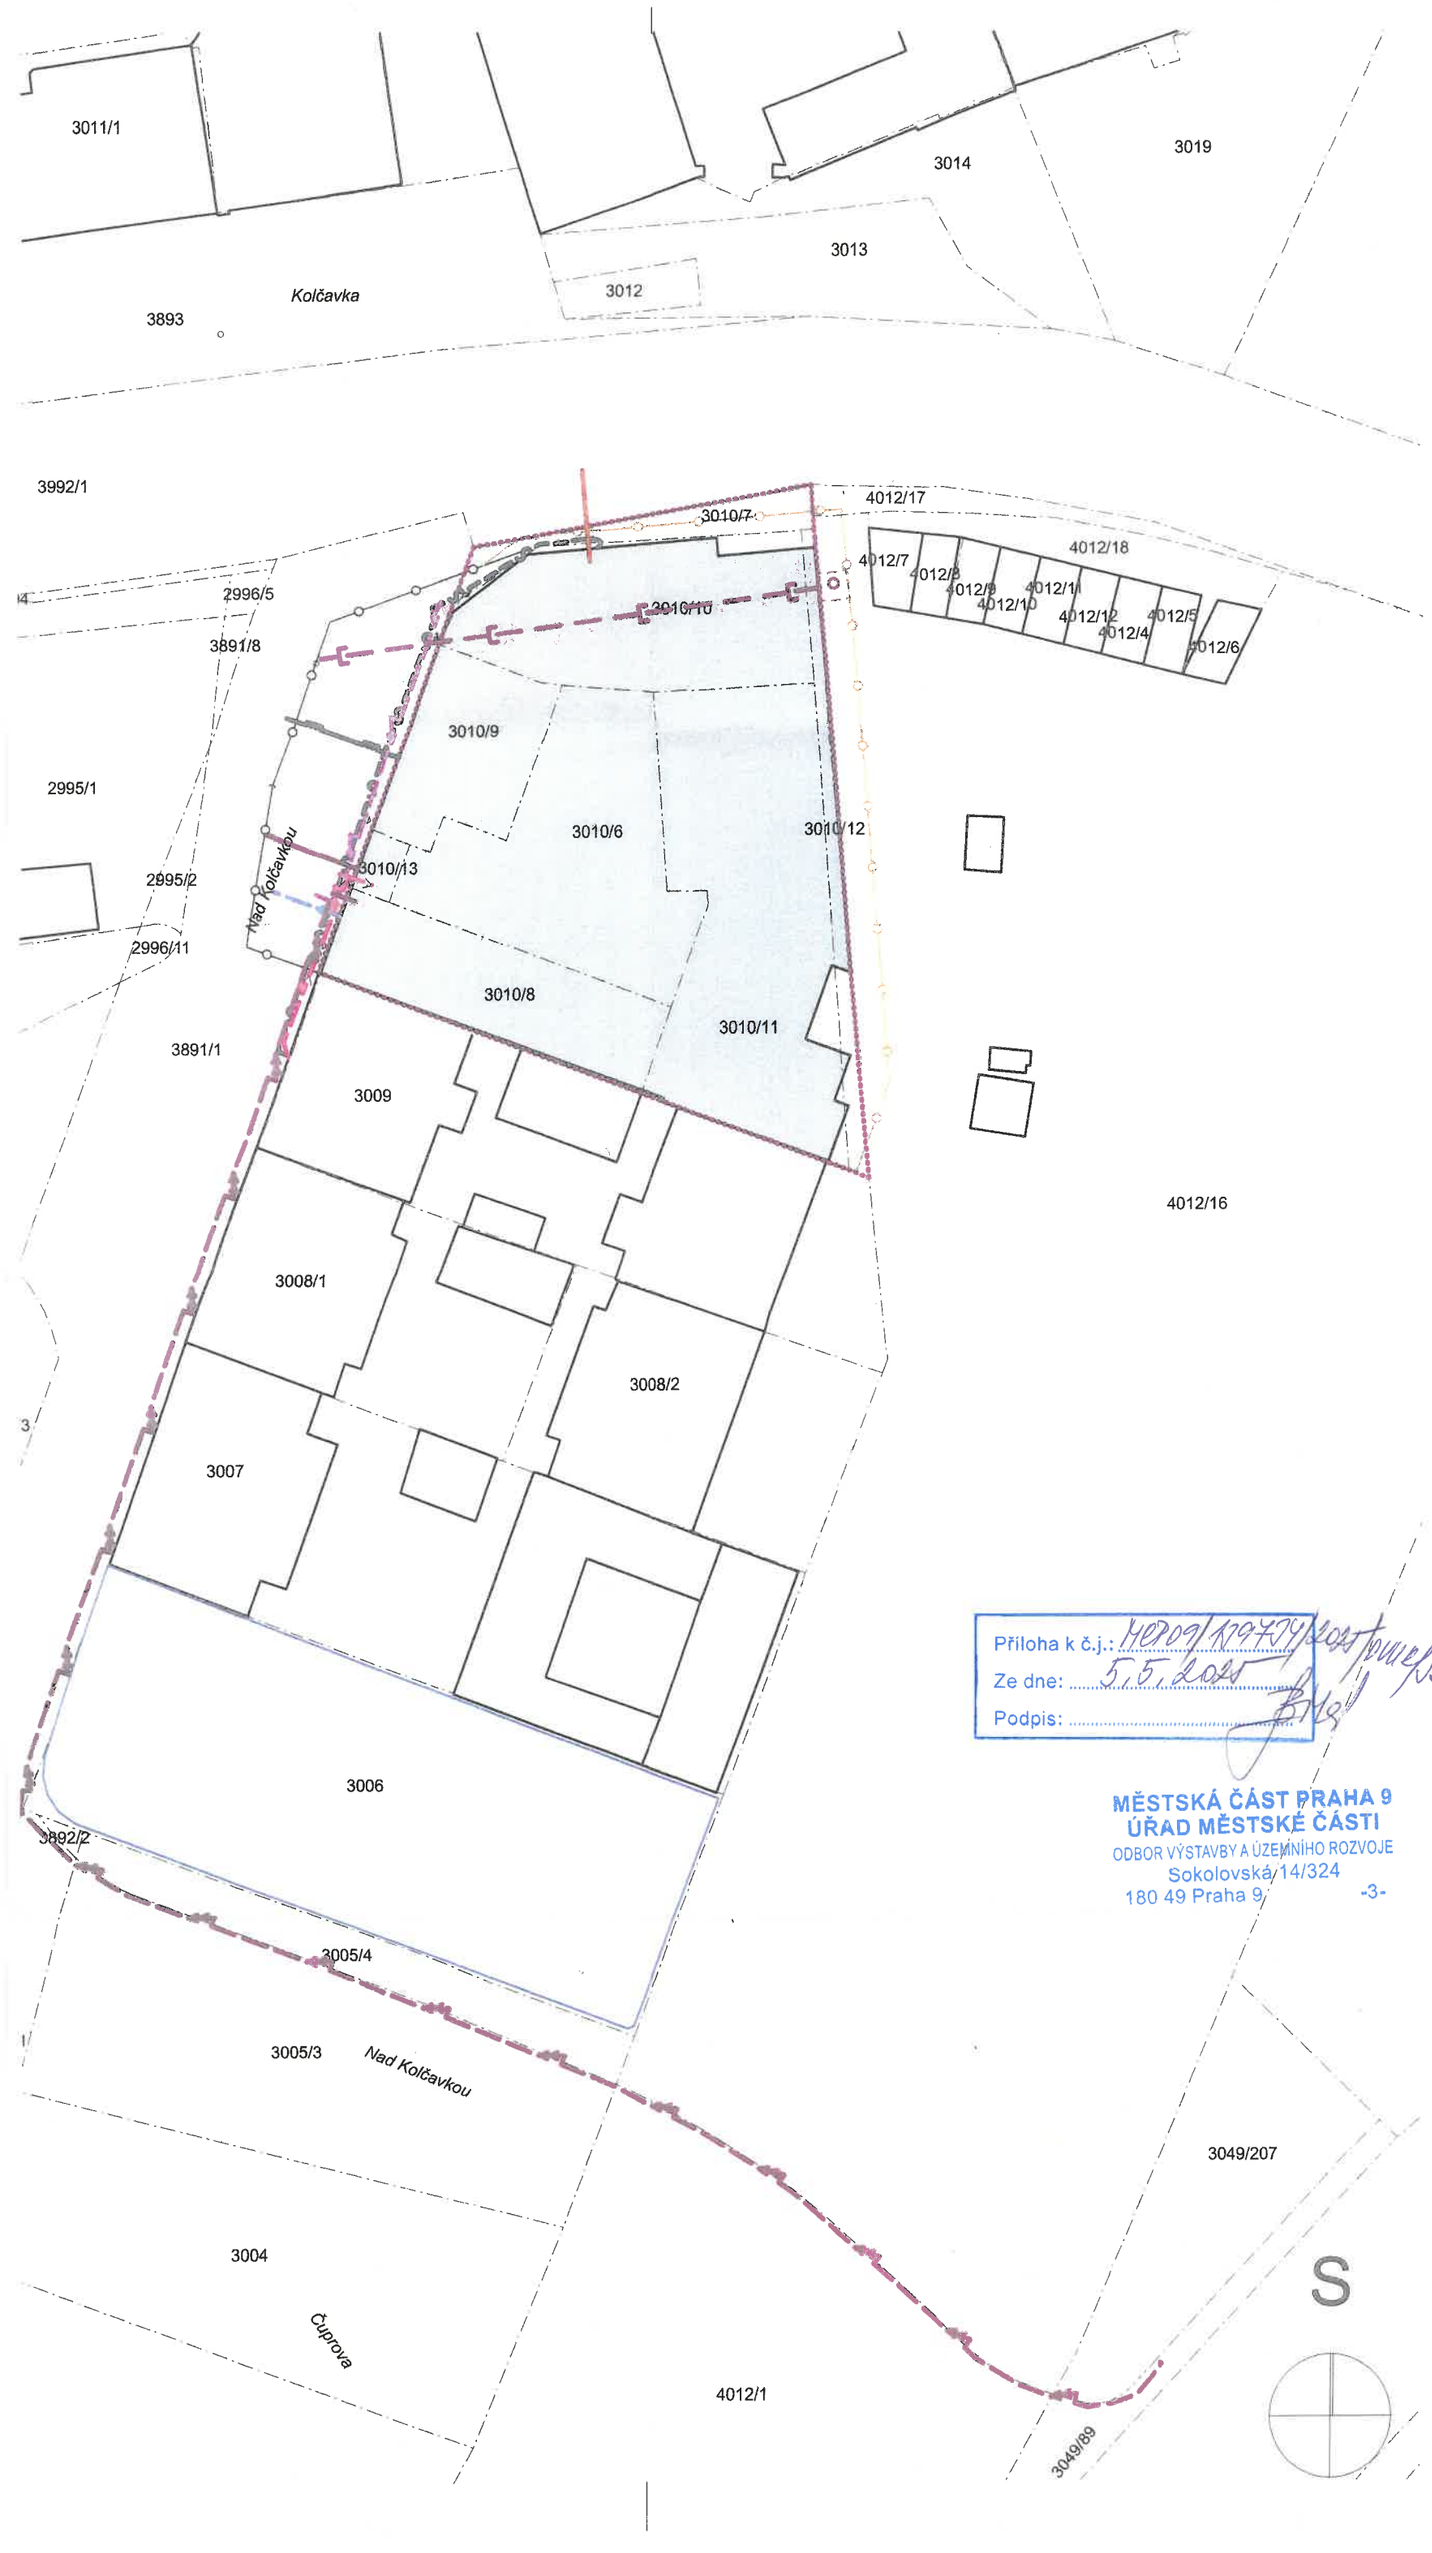

LEGENDA:

- hranice stavebního pozemku
- navrhovaný objekt
- dočasný zábor pozemku
- trvalý zábor pozemku
- přeložka kanalizační stoky
- přípojka splaškové kanalizace
- přípojka vodovodu - SO02
- plynovodní přípojka - SO06
- Vodafone - nová trasa - SO40
- nové veřejné osvětlení - SO40
- regulovaný odtok - SO04
- nové vedení NN - SO05
- nové vedení VN - SO05

AUTORIZOVANÝ ARCHITEKT ING. ARCH. MICHAL ČAPEK ČKA 03 897 ČESKÁ REPUBLIKA

IDrev	ZmID	Název změny	
01			
02	Z03	Rozšíření dotčeného území	
03	Z07	trasa přípojky VN, dotčené pozemky	

Příloha k č.j.: MCP09/129779/2025/PUVR/VB
Ze dne: 5.5.2025
Podpis:

MĚSTSKÁ ČÁST PRAHA 9
ÚŘAD MĚSTSKÉ ČÁSTI
ODBOR VÝSTAVBY A ÚZEMNÍHO ROZVOJE
Sokolovská 14/324
180 49 Praha 9
-3-

Obytný soubor Kolčavka
- bytový dům B
Dokumentace pro územní ři

Místo stavby
Nad Kolčavkou, Pra
par.č.: 3010/6, 3010/7, 3010/8, 30
3010/10, 3010/11, 3010/12, 301

Objednatel
Jíša s.r.o. Kolčavka 68/1 Praha 9, 19
IČO: 267 24 332 DIČ: CZ 267 24

zhotovitel
Petr Čer
Poděbradská 29, 290 01 Poděb
IČO: 6851
info@cedearch.cz 736 76 8

Zodpovědný projektant
Ing. Arch. Michal Č
M. Horákové 26
500 06 Hradec Krá

Vypracoval
Petr Čer

Datum
05/

Katastrální situační výkres
1
C