

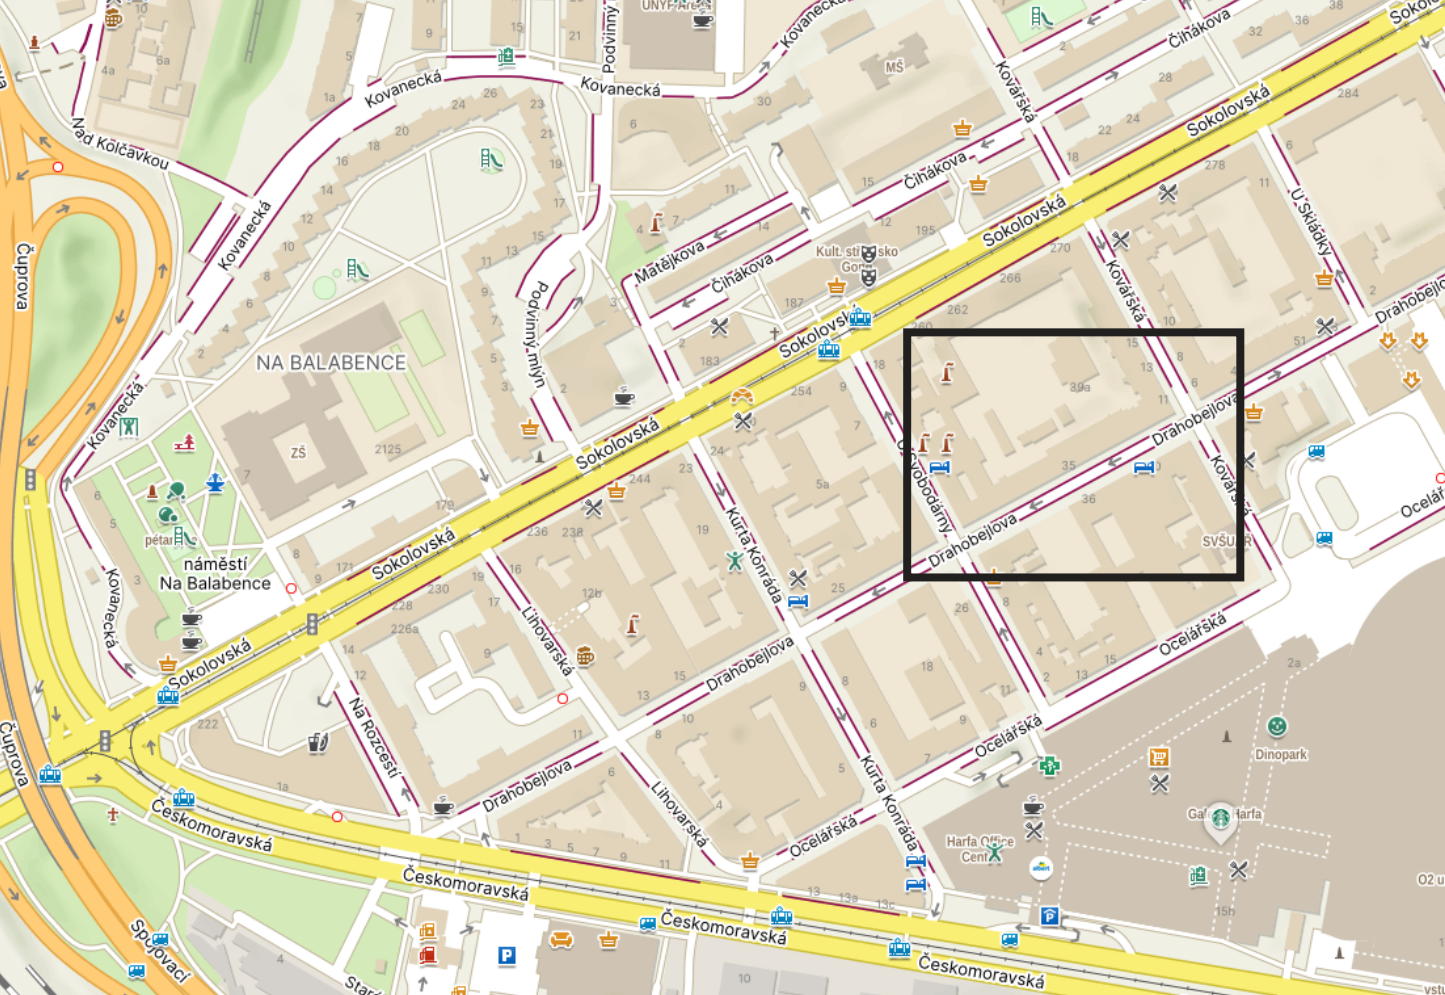
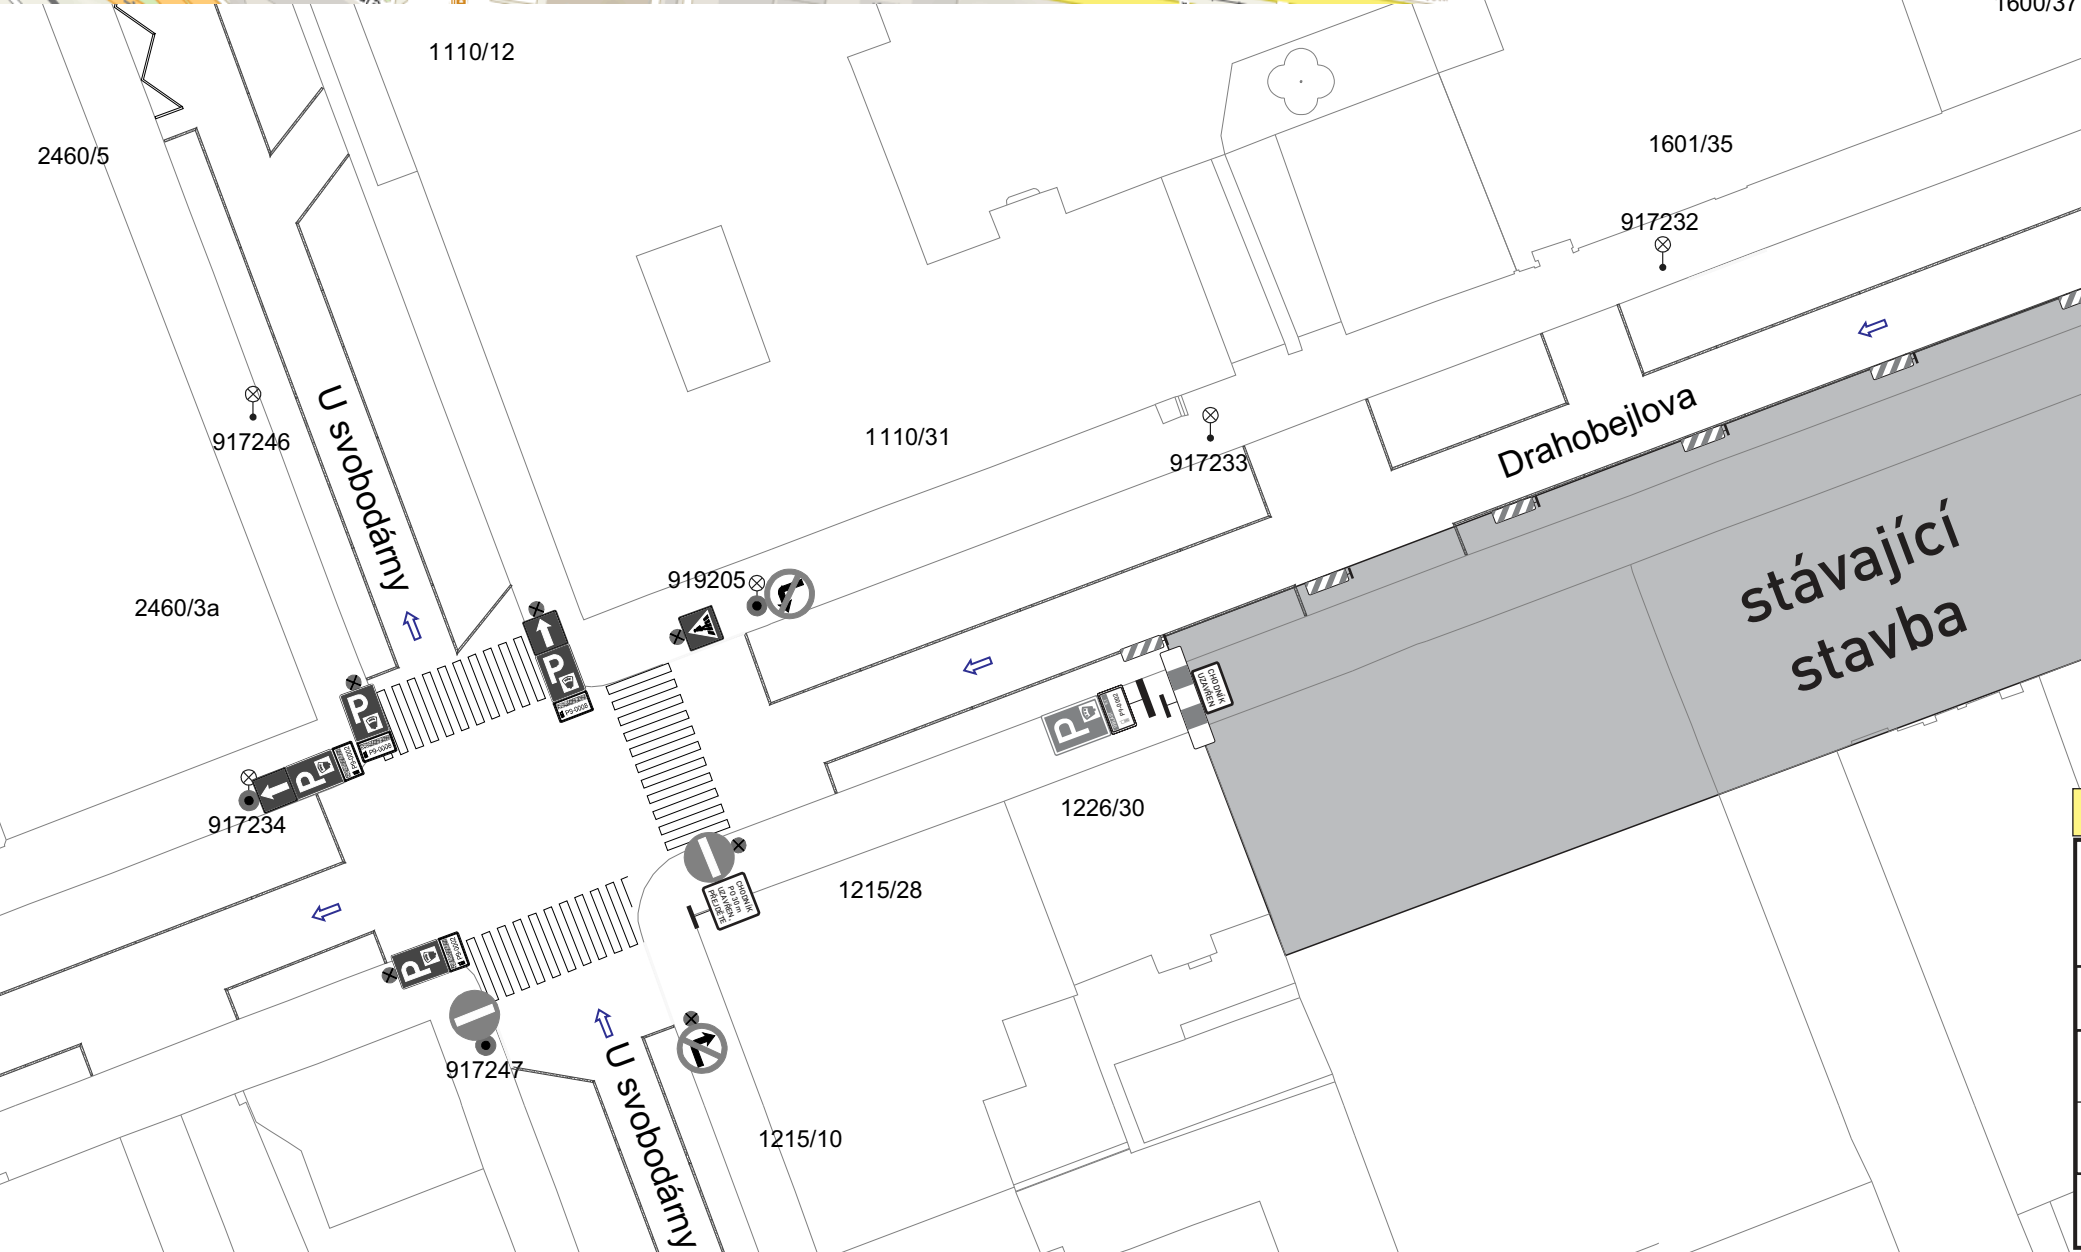


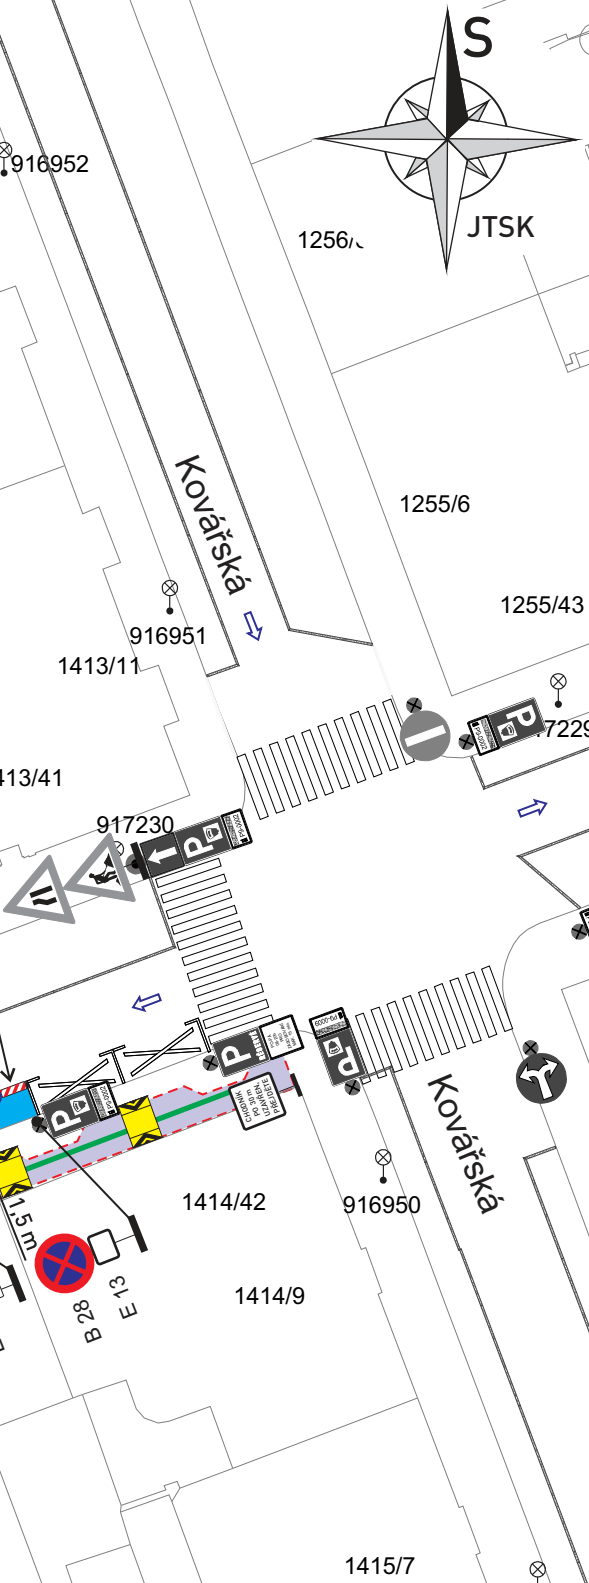

- Legenda:**
- ▽ Stávající dopravní značení
 - 30 B 20a Provizorní dopravní značení
 - Provizorní dopravní značení v rámci jiného projektu DIO
 - E13: datum záboru MIMO STAVBU
 - Zábor stavby v rámci jiného projektu DIO
 - Výkop
 - Zabraná část
 - Kontejner 10 x 2 m
 - Oplocení
 - Sloup veřejného osvětlení
 - Přechodová lávka pro pěší

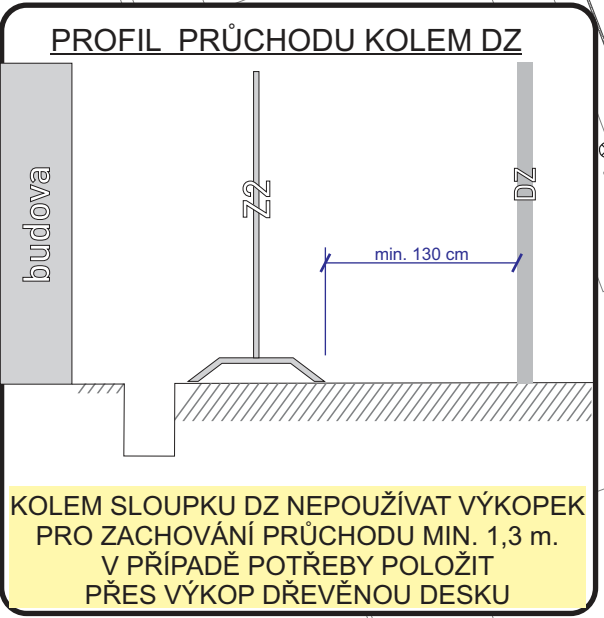

VÝKOP BUDE OHRAZEN. PŘECHOD PŘES VÝKOPY BUDE UMOŽNĚN POMOCÍ LÁVEK PRO PĚŠÍ.

VÝKOP U VJEZDŮ PO DOMLUVĚ S MAJITELI DOTČENÝCH OBJEKTŮ

ZNAČKY B 28 BUDOU OSAZENY 7 DNÍ PŘEDEM S VYZNAČENÝM DATUM PLATNOSTI ZÁKAZU

VYPRACOVAL: Milan Huňát Poradenství v oblasti dopravy www.projektydio.cz 736 647 956 info@projektydio.cz	OBJEDNATEL (INVESTOR, STAVBU PROVÁDÍ): Pronto Elektro Praha s.r.o. Karel Novák - 602 356 243	PŘEDPOKLÁDANÝ ZHOTOVITEL DOPRAVNÍHO ZNAČENÍ: ADOZ Praha - dopravní značení s.r.o. Armádního sboru 15, PRAHA 10 Tel: 272 700 103 Non Stop: 602 226 027 www.adoz-znacení.cz e-mail: adoz@adozpraha.cz
OBEC: Praha 9	ČÁST: Libeň	
STAVBA: Bytový dům Drahobejlova - Ocelářská		
AKCE: VÝKOP PRO KABEL V ULICI DRAHOBEJLOVA		
OBJEKT / ČÁST: SITUACE DIO		
FORMÁT: A3		VÝKRES č.: 1.12
DATUM: 30.04.2025		STUPEŇ: DIR