
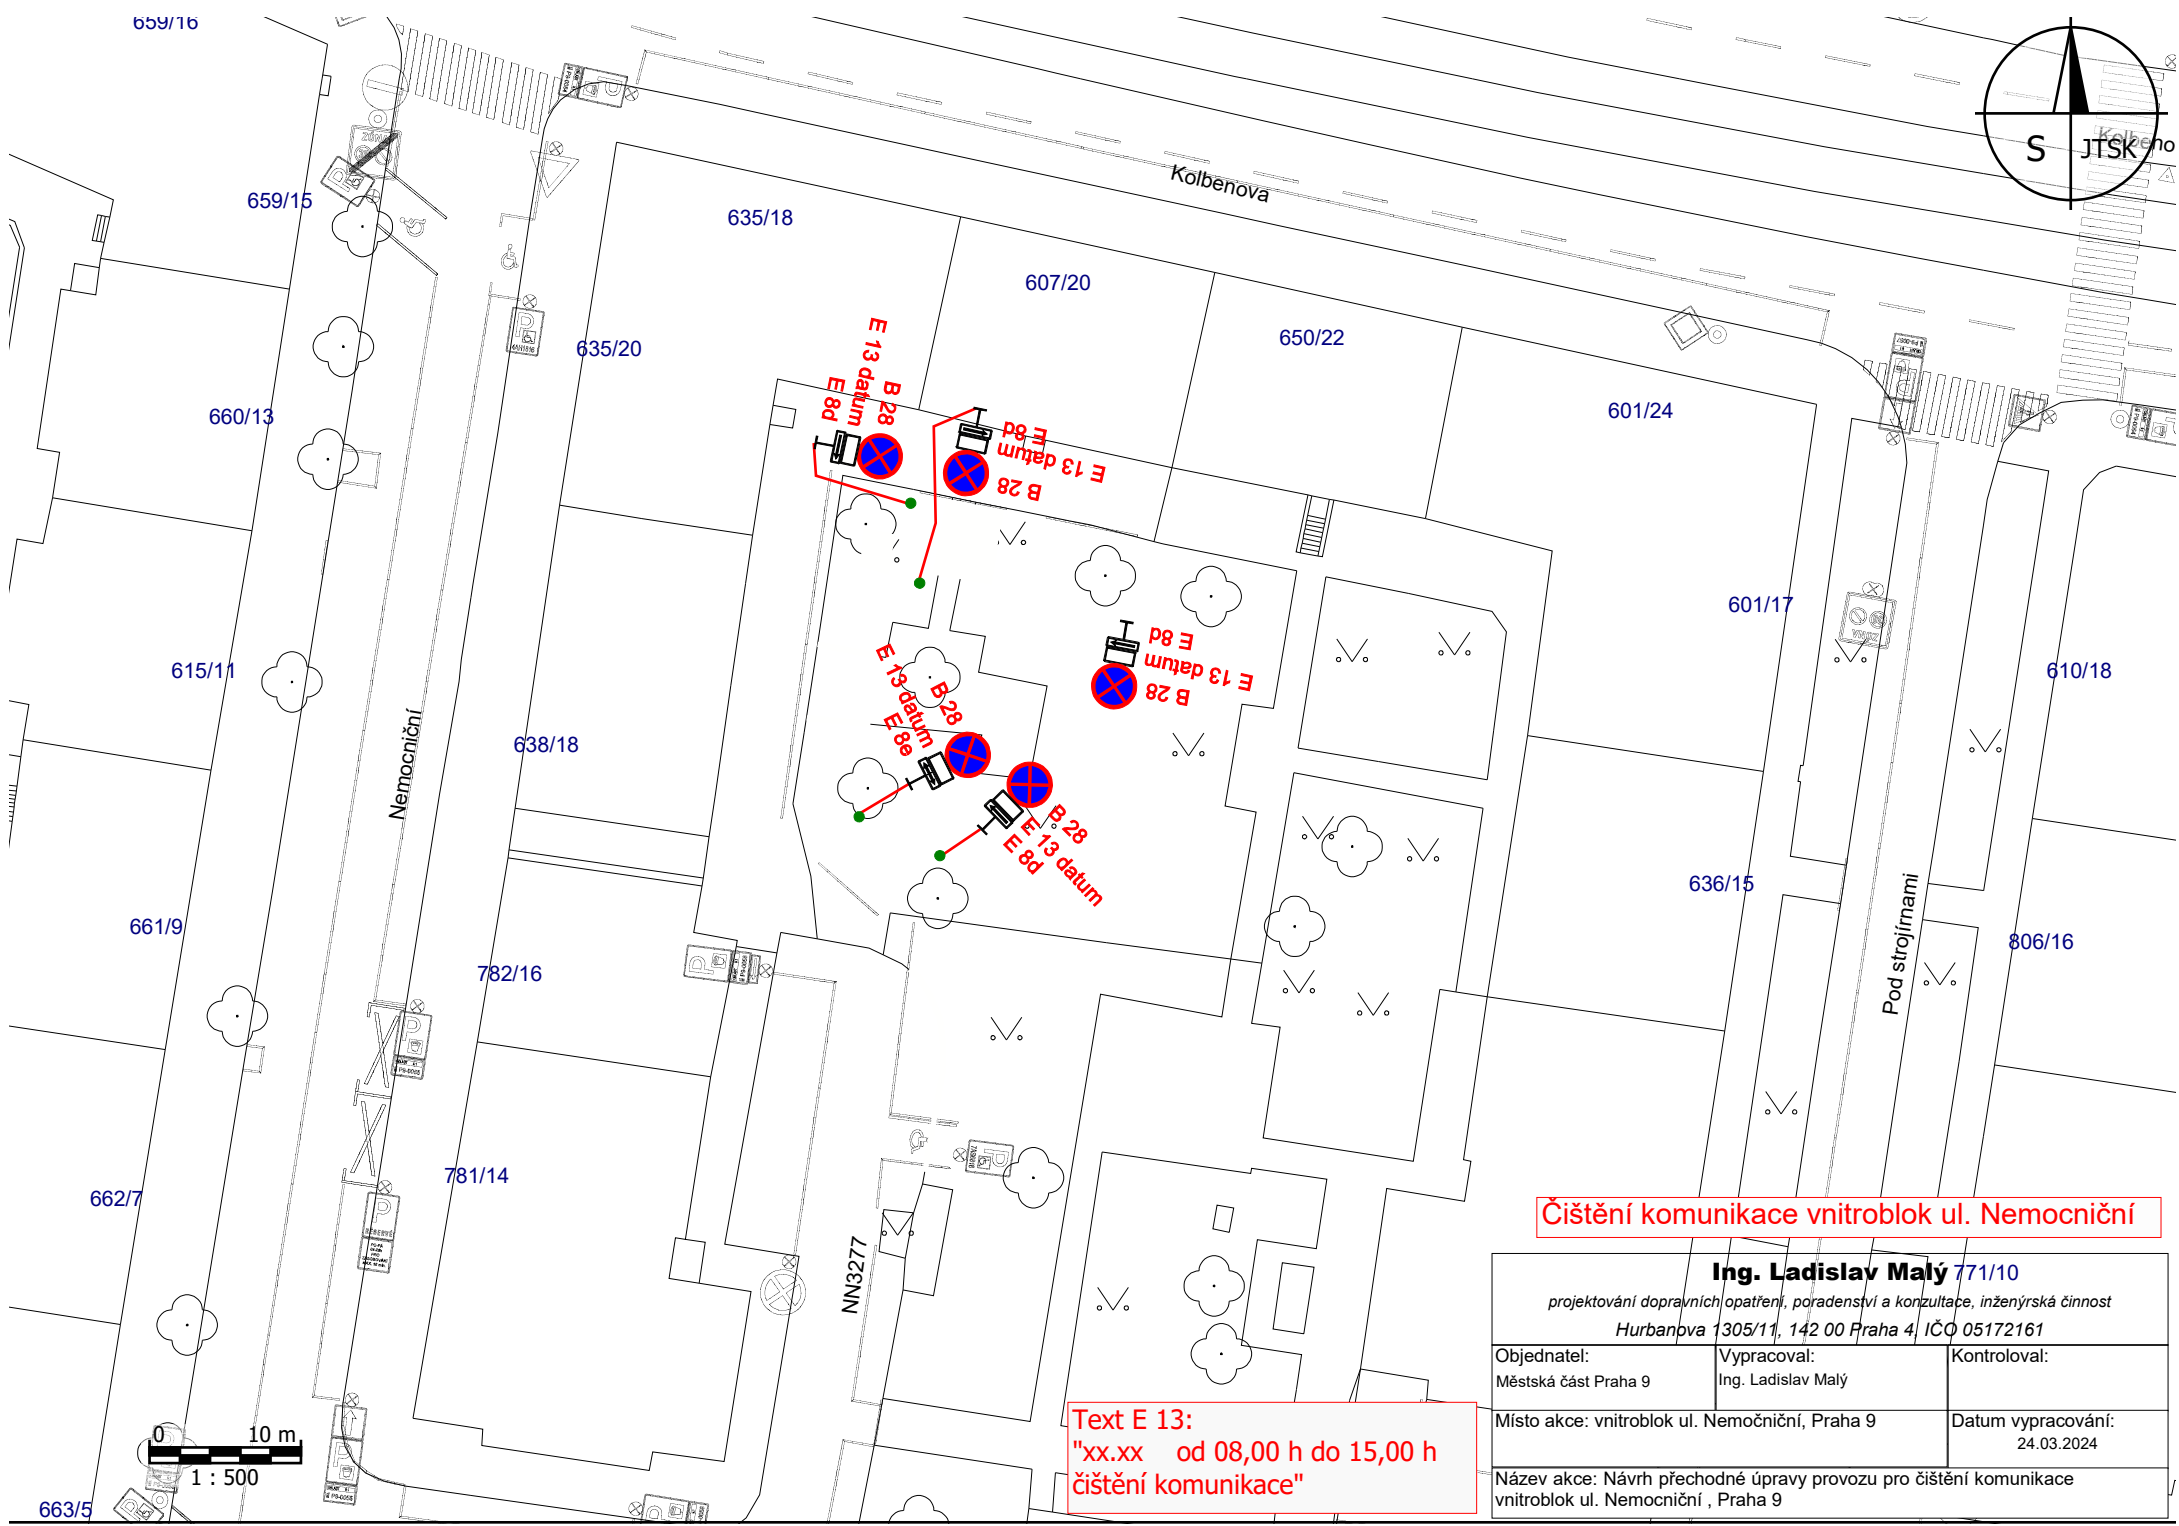


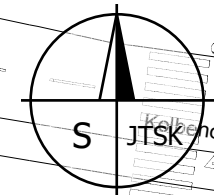

Čištění komunikace vnitroblok ul. Nemocniční

Ing. Ladislav Malý 771/10

projektování dopravních opatření, poradenství a konzultace, inženýrská činnost
Hurbanova 1305/11, 142 00 Praha 4, IČO 05172161

Objednatel: Městská část Praha 9	Vypracoval: Ing. Ladislav Malý	Kontroloval:
Místo akce: vnitroblok ul. Nemočniční, Praha 9		Datum vypracování: 24.03.2024
Název akce: Návrh přechodné úpravy provozu pro čištění komunikace vnitroblok ul. Nemocniční, Praha 9		

Text E 13:
"xx.xx od 08,00 h do 15,00 h
čištění komunikace"