


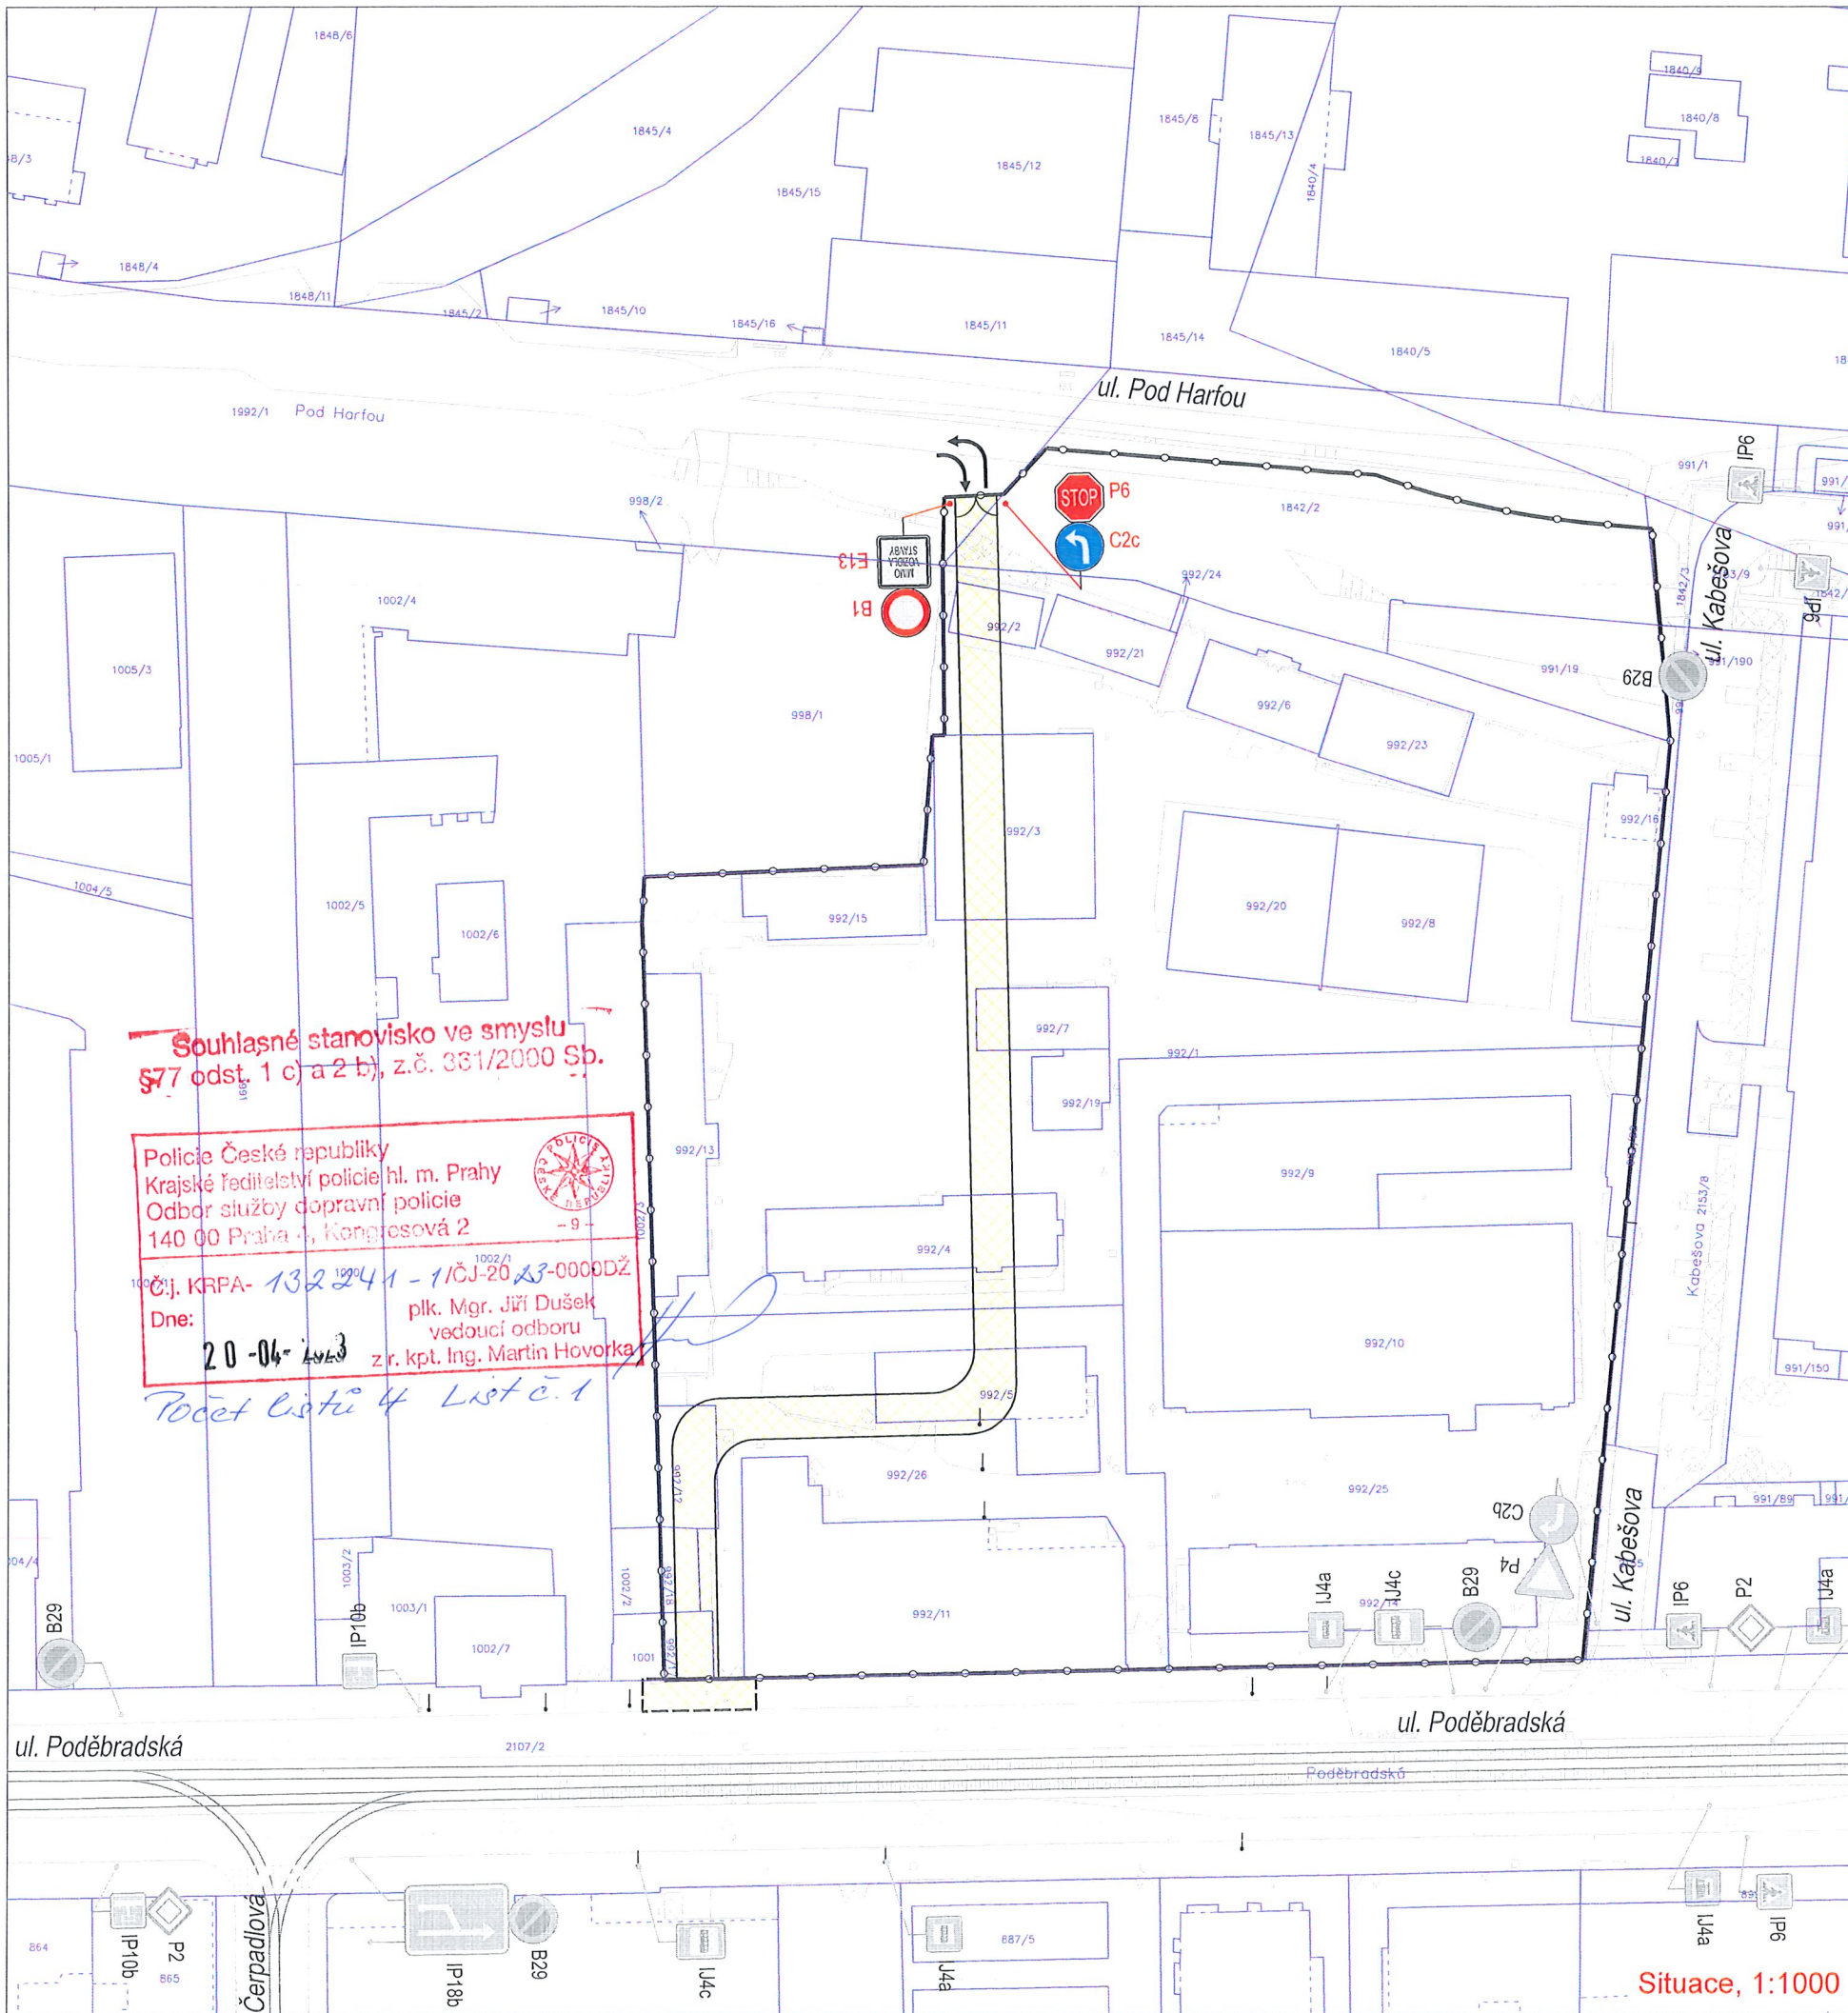

Přehledný záznam v ortofoto mapě, 1:2000

Legenda

- Polohopis, výškopis
- Staveništní komunikace
- Oplocení
- Vodorovné dopravní značení - stávající
- Svislé dopravní značení stávající
- Svislé dopravní značení pro DIO

Výškový systém Bpv
(souřadnice v JTSK)

VYPRACOVAL:	Ing. Jakub Matějček, M.Sc.
KONTROLA:	Ing. Martina Drbalová
ZODPOVĚDNÝ PROJEKTANT:	Ing. Josef Harčarik
INVESTOR:	CENTRAL GROUP Poděbradská s.r.o., Na Strži 1702/65, Praha 4
MÍSTO STAVBY:	Praha 9 – k.ú. Vysočany

AKCE:
POLYFUNKČNÍ DŮM PODĚBRADSKÁ

OBSAH:
**DIO PRO VÝJEZD ZE STAVENIŠTĚ
DO ULICE POD HARFOU**

CENTRAL GROUP	
ČÍSLO ZAKÁZKY:	152
DATUM:	01/2023
STUPEŇ:	DPS
MĚŘÍTKO:	1:1000, 1:2000
PŘÍLOHA:	PARÉ:
1	