


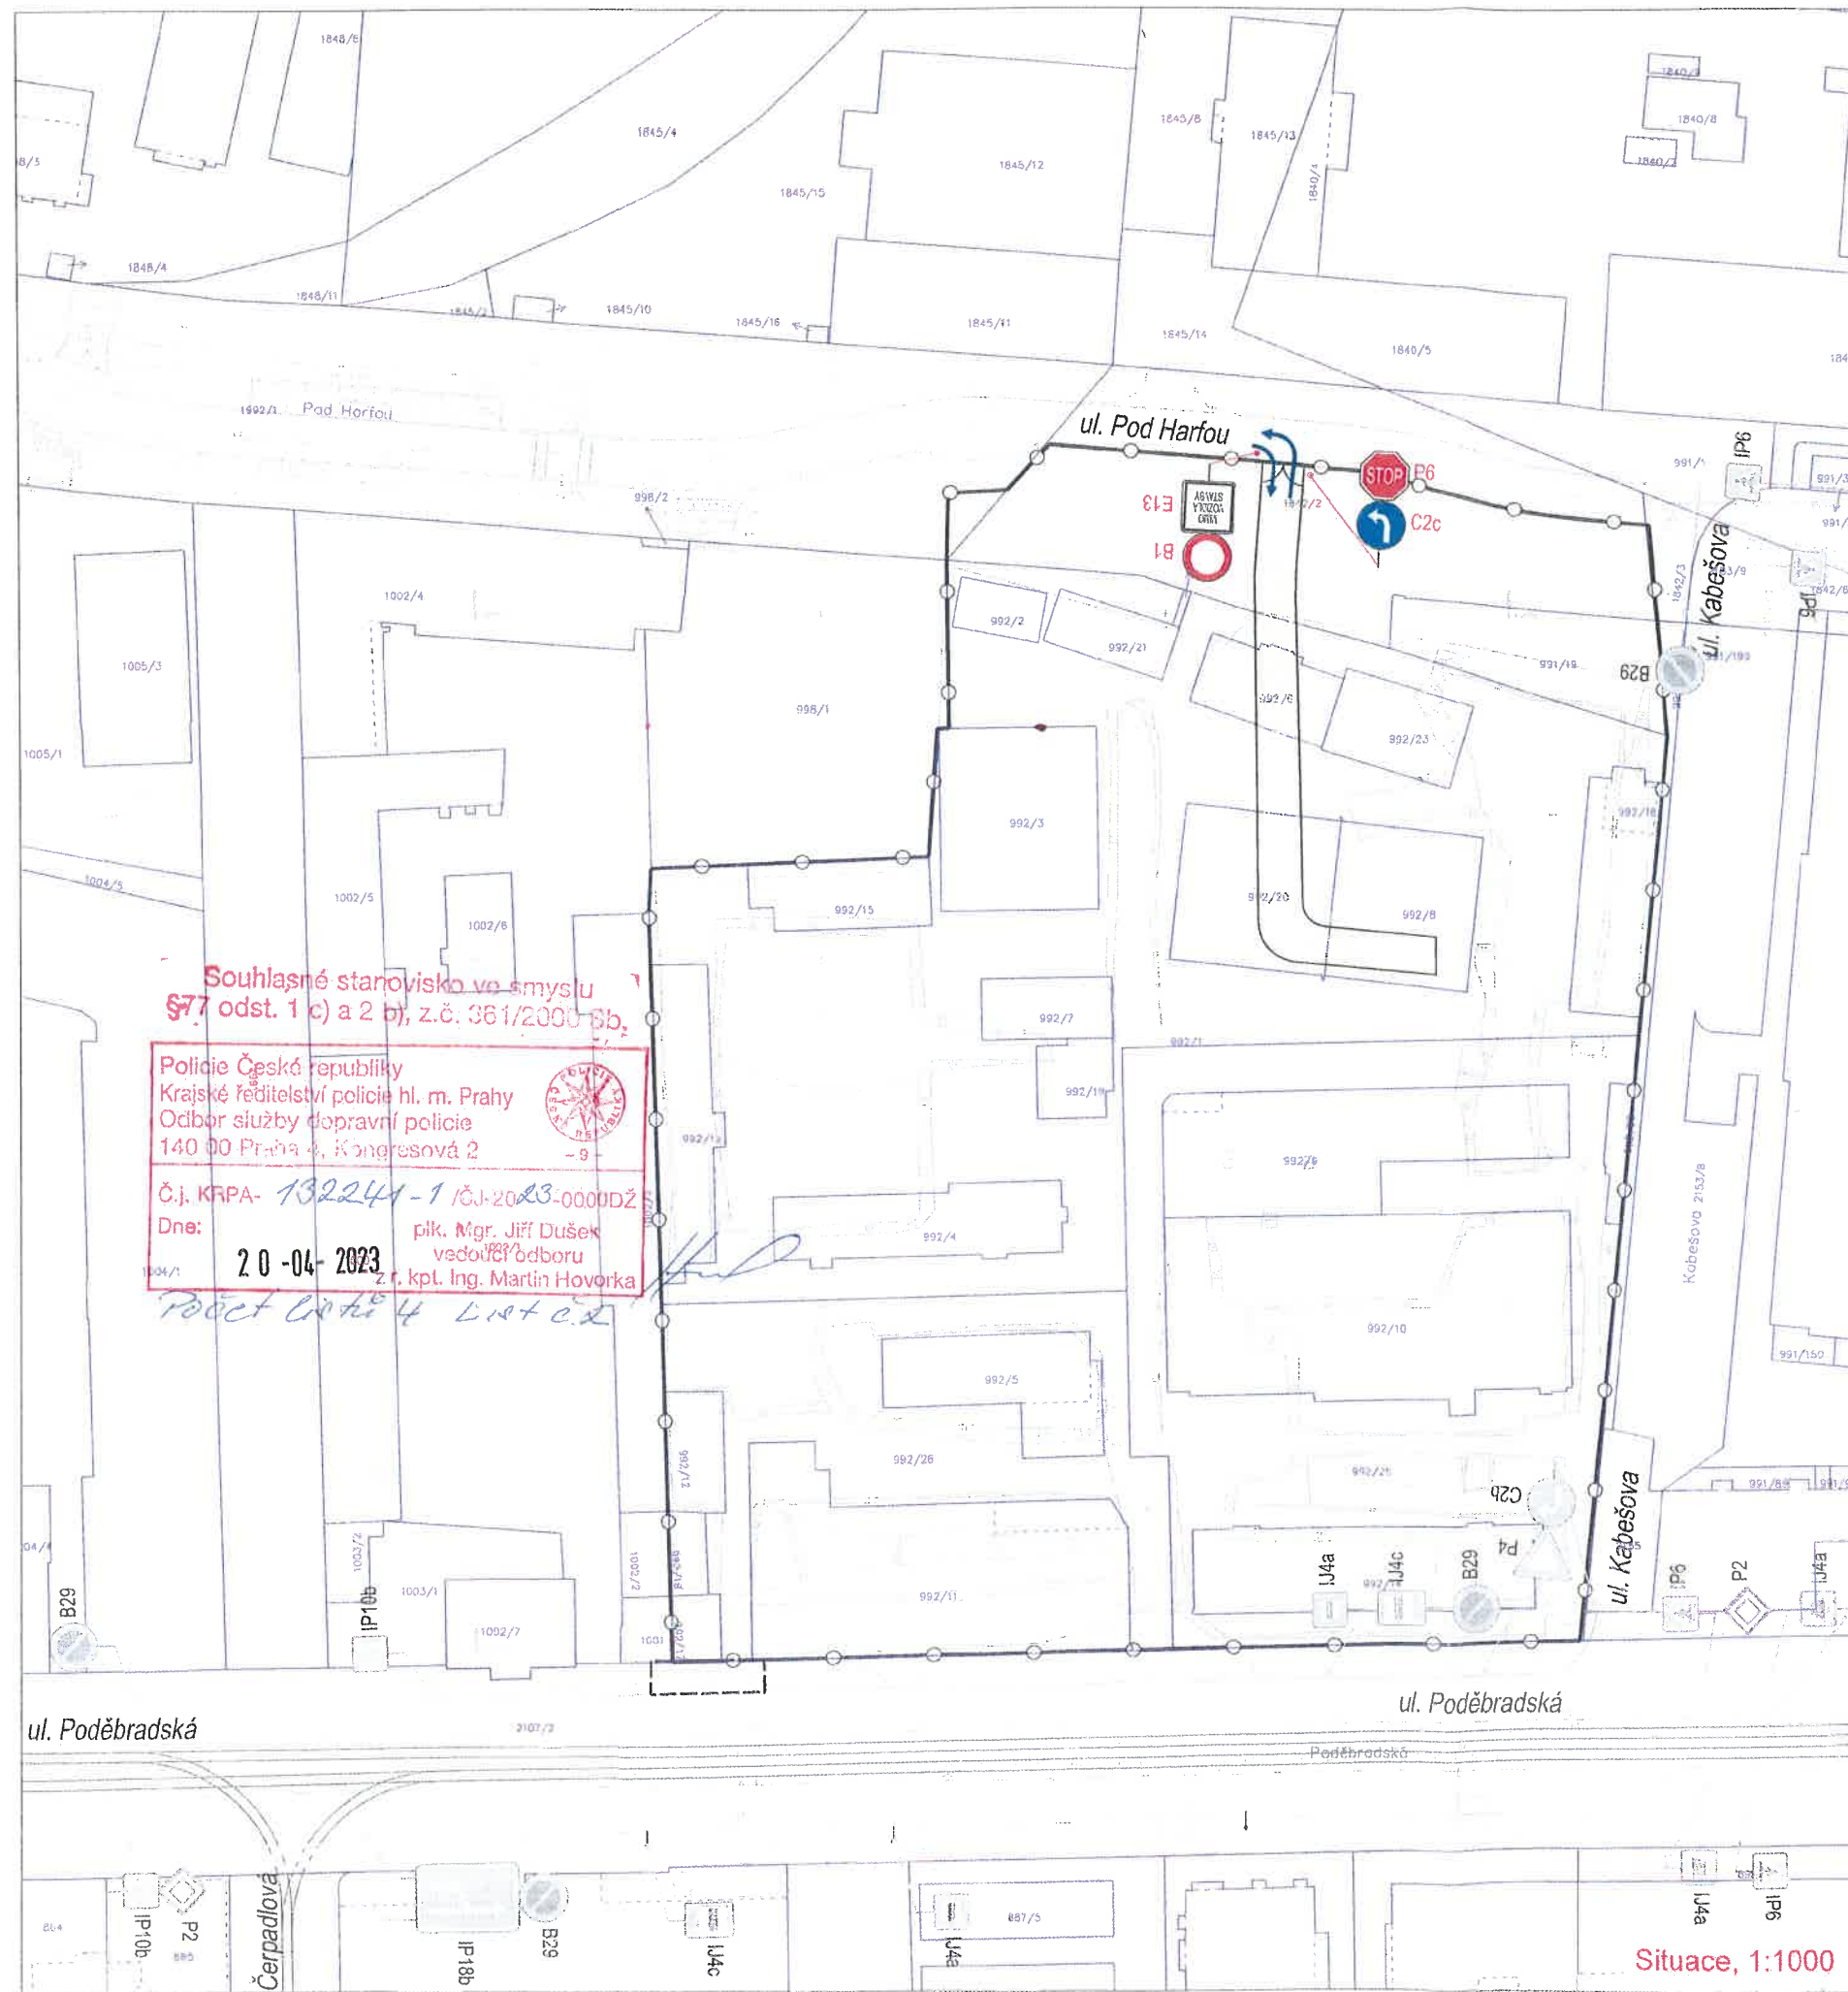


Souhlasné stanovisko ve smyslu
§77 odst. 1 c) a 2 b), z.č. 361/2000 Sb.

Policie České republiky
Krajské ředitelství policie hl. m. Prahy
Odbor služby dopravní policie
140 00 Praha 4, Kongresová 2

Č.j. KRPA- 132241-1 /ČJ-2023-0000DŽ
Dne: 20-04-2023 plk. Mgr. Jiří Dušek
vedoucí odboru
zr. kpt. Ing. Martin Hovorka

Poděbradská 4 List č. 2

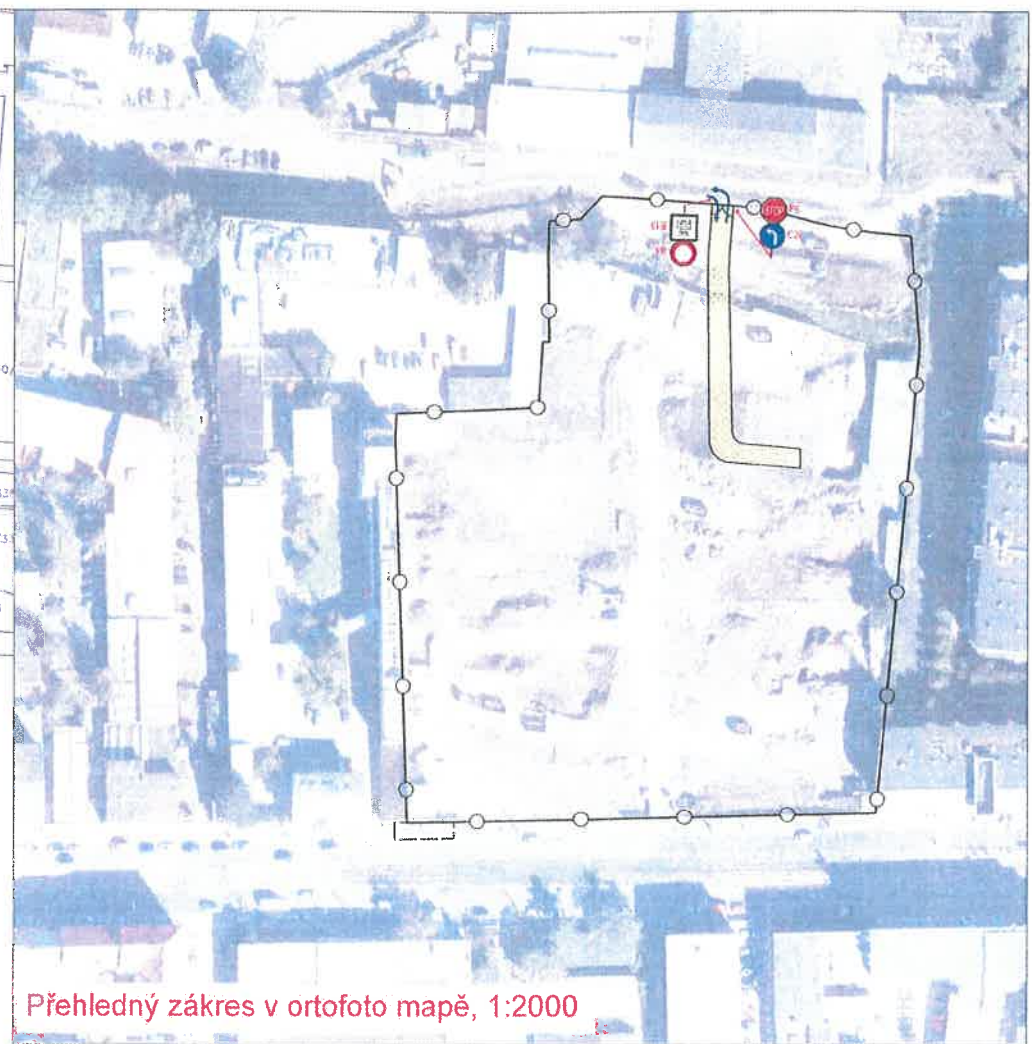

Přehledný zakres v ortofoto mapě, 1:2000

Legenda

- Polohopis, výškopis
- Staveništní komunikace
- Oplocení
- Vodorovné dopravní značení - stávající
- Svislé dopravní značení stávající
- Svislé dopravní značení pro DIO

Výškový systém Bpv
(souřadnice v JTSK)



VYPRACOVAL:	Ing. Jakub Matějček, M.Sc.
KONTROLA:	Ing. Martina Drbalová
ZODPOVĚDNÝ PROJEKTANT:	Ing. Josef Harčarik
INVESTOR:	CENTRAL GROUP Poděbradská s.r.o., Na Strži 1702/65, Praha 4
MÍSTO STAVBY:	Praha 9 - k.ú. Vysočany

**CENTRAL
GROUP**

AKCE:
POLYFUNKČNÍ DŮM PODĚBRADSKÁ

ČÍSLO ZAKÁZKY: 152
DATUM: 02/2023
STUPEŇ: DPS
MĚŘITKO: 1:1000, 1:2000

OBSAH:
DIO PRO VÝJEZD ZE STAVENIŠTĚ
DO ULICE POD HARFOU

PŘÍLOHA: 2
PARÉ:

Situace, 1:1000