


PROJEKT DIO

(Dopravně Inženýrské Opatření)

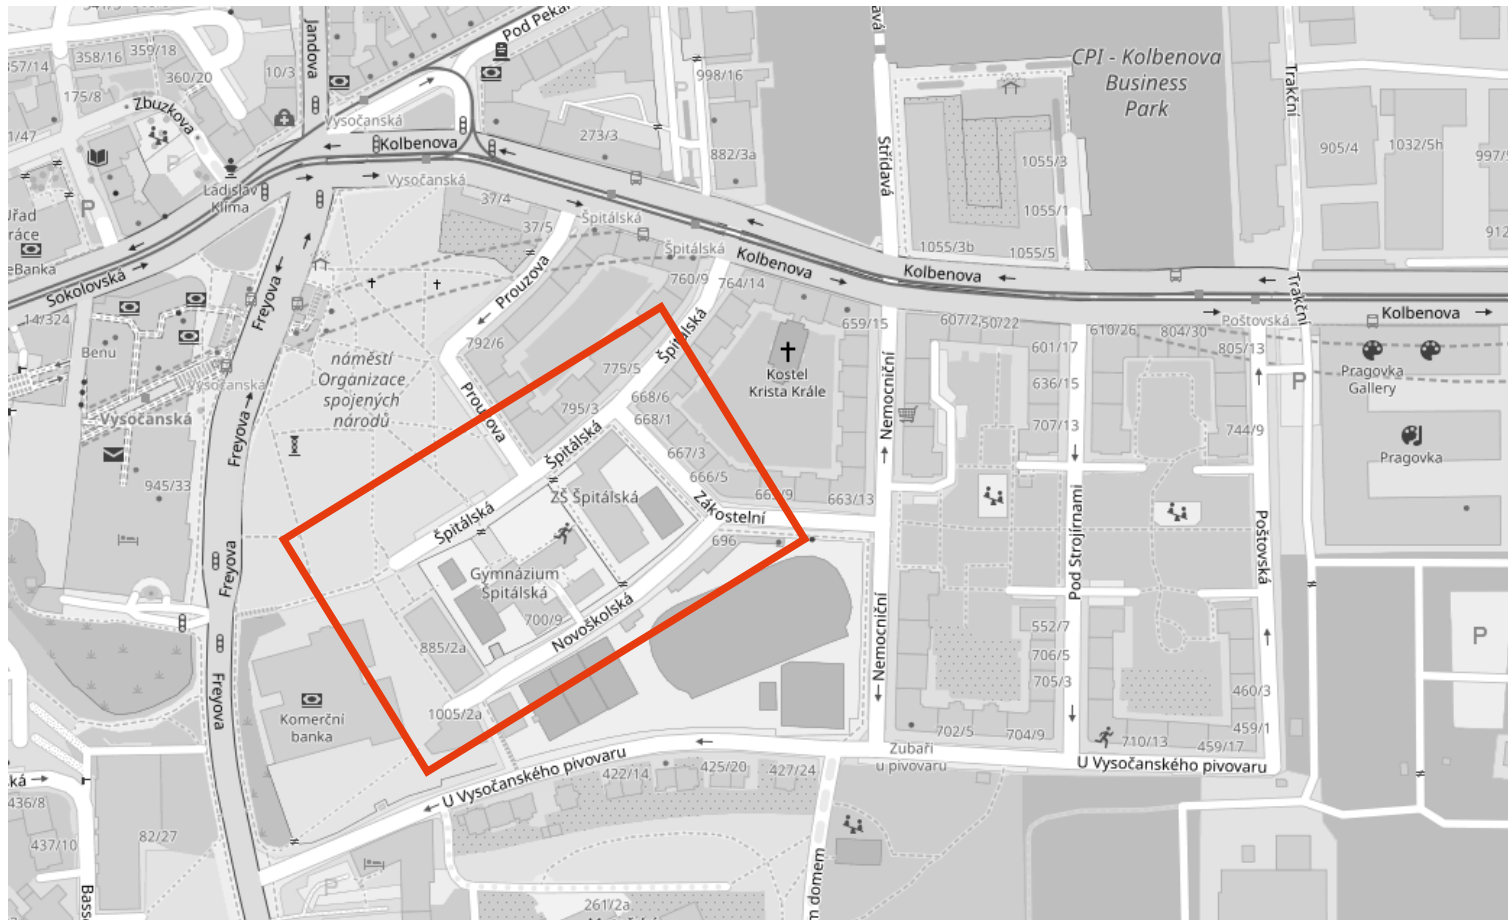

MÍSTO REALIZACE:

**UI. Novoškolská, Špitálská, Prouzova
190 00 Praha 9 - Vysočany**

VYPRACOVAL:

Ing. Hana Durst
tel.: 723 662 755

OBJEDNATEL (INVESTOR):

Karel Brádzil
tel.: 777 679 994

POČET ETAP:

1

POČET VÝKRESŮ:

3

NÁZEV AKCE:

**ZÁBOR KOMUNIKACE
- FILMOVÁNÍ**

TERMÍN REALIZACE AKCE:

DATUM VYPRACOVÁNÍ DIO:

30.04.2025

DODAVATEL:

TOP Znak s.r.o.

Starochuchelská 114/28

159 00 Praha 5

Tel.: 607 687 687

E-mail: info@topznak.cz


Web: www.topznak.cz

IČ: 06035981, DIČ: CZ06035981

POZNÁMKA:

Dopravní značky B28 se osazují 7 dní před zahájením akce!



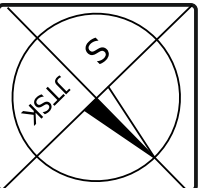

Měřítko: 1:300
Formát: A4



**Záběr komunikace
- film**
25m x 2,5m = 62,5m²

**Záběr komunikace
- film**
30m x 2,5m = 75m²

Novošolská

Výkres č. 1

Detail DZ E13:

1

TERMIN
PLATNOSTI
MIMO
FILM

2

OBLASTI 9.1
P9-0054

Legenda:

Navržené přechodné svislé dopravní značení

Stávající svislé dopravní značení

Záběr komunikace - filmování

Směr jízdy


Výkres č. 2

**Zábor komunikace
- film**
18,5m x 5m = 92,5m²

**Zábor komunikace
- film**
25m x 2,5m = 62,5m²

Měřítko: 1:300

Formát: A4

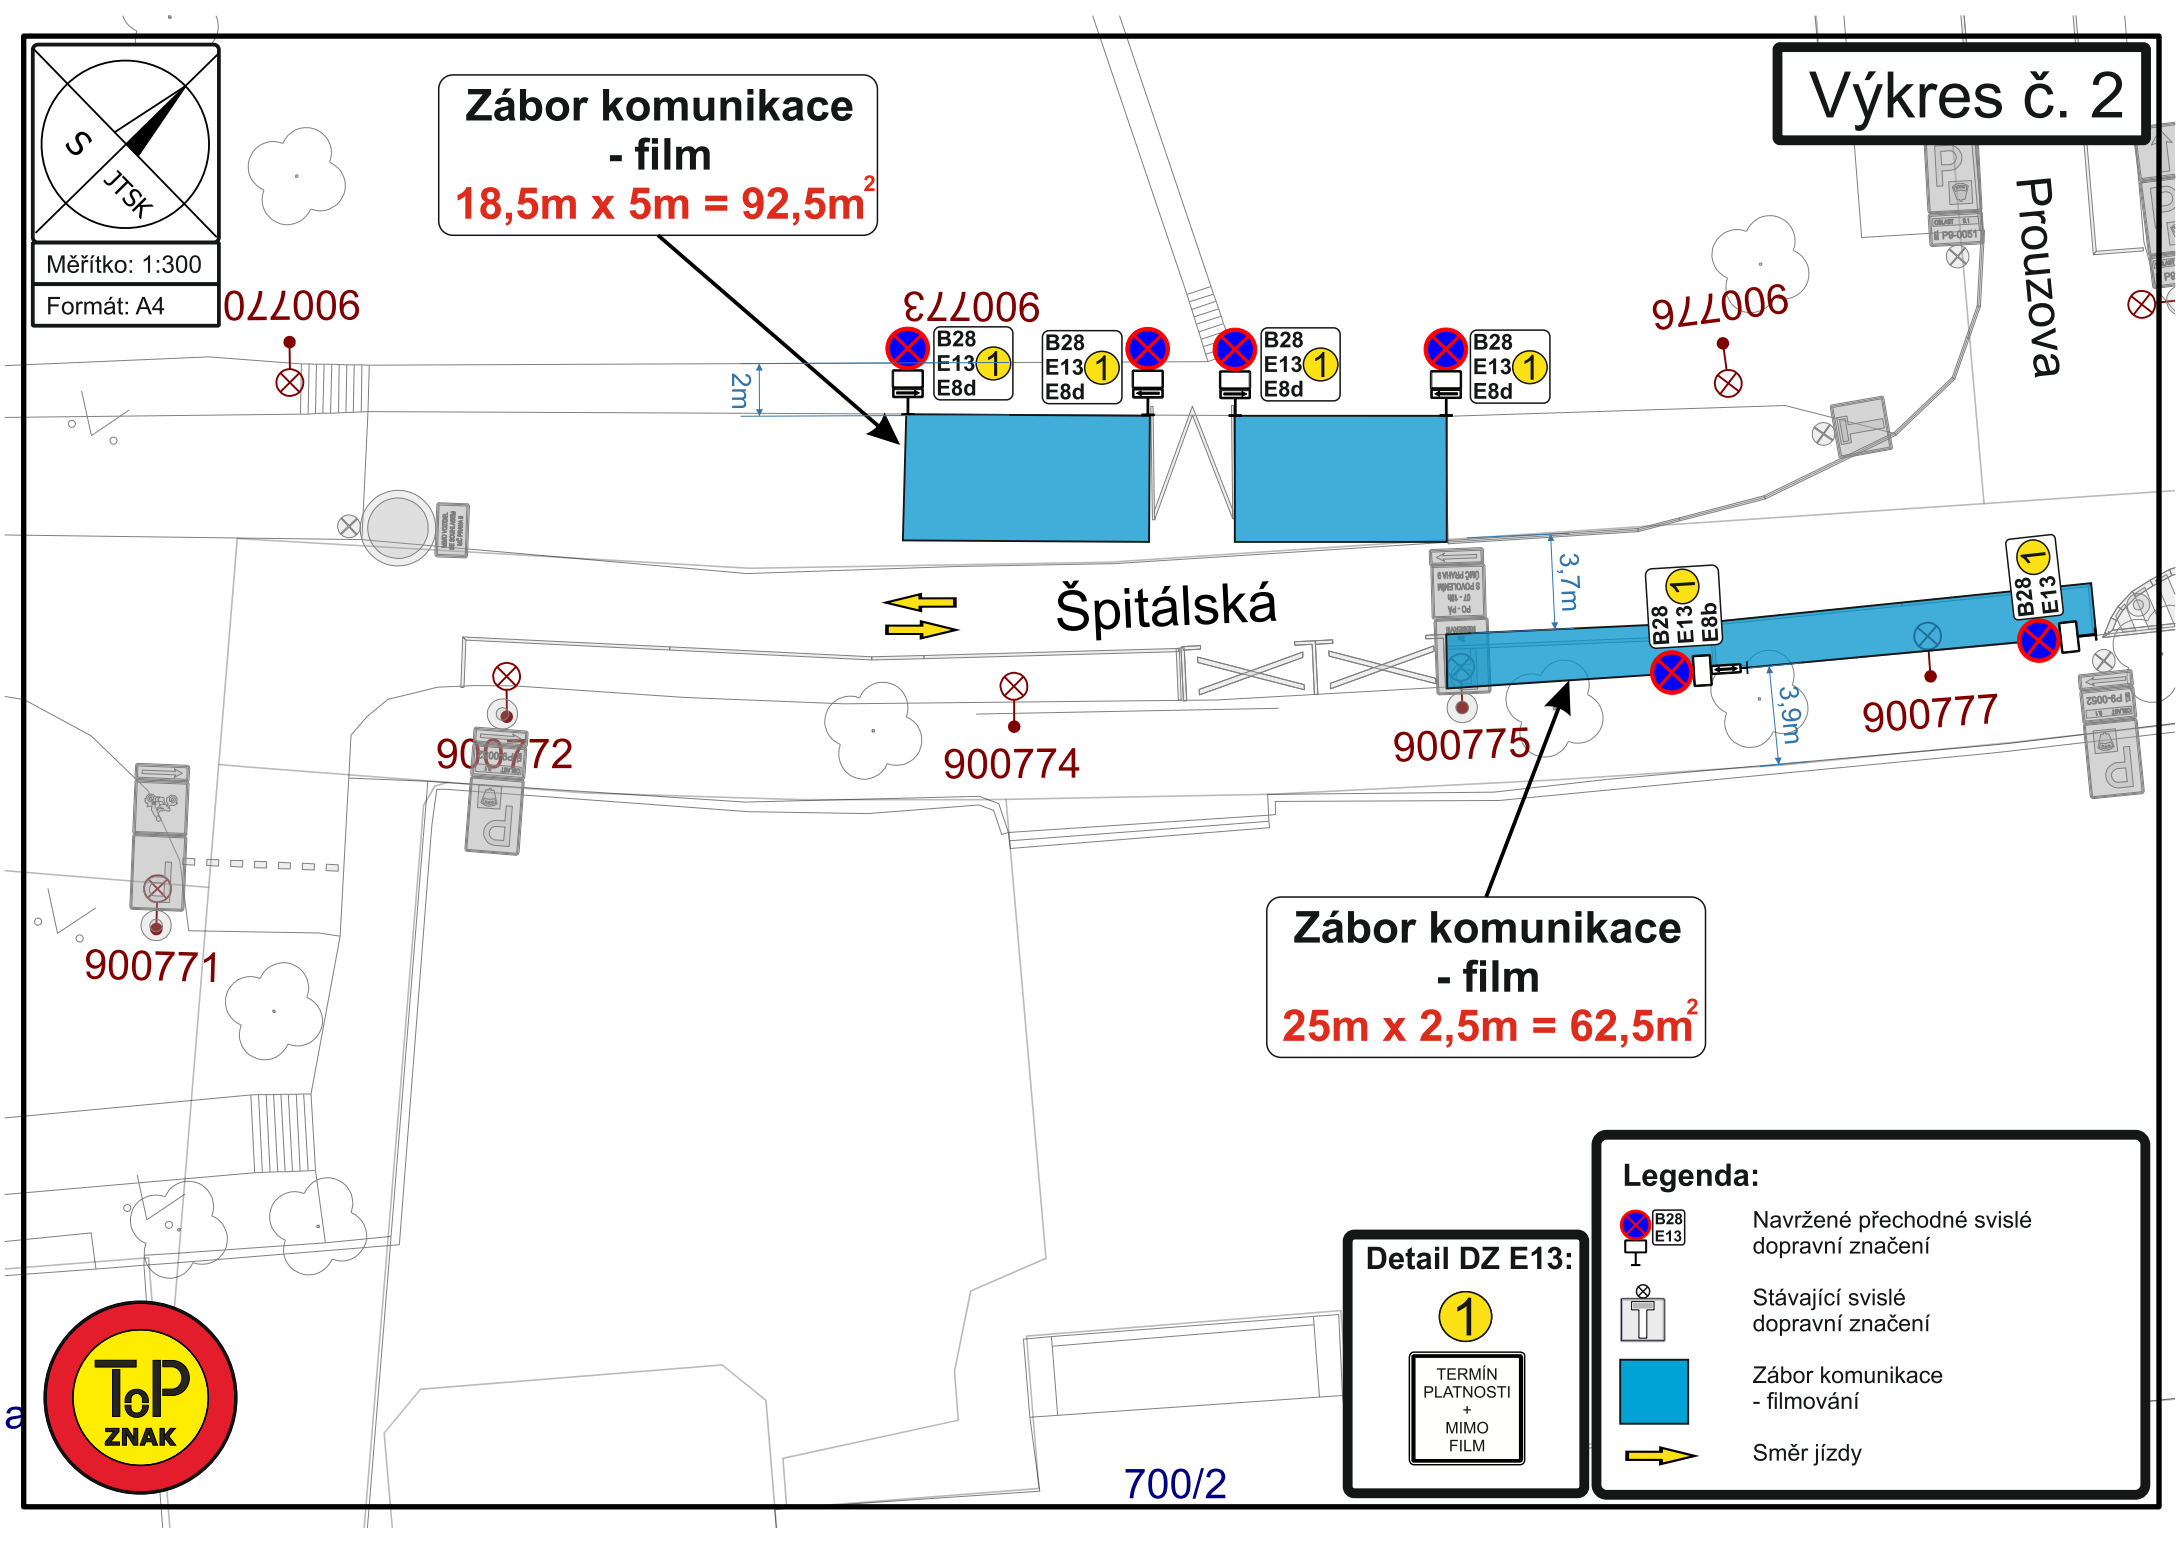

Detail DZ E13:


TERMÍN
PLATNOSTI
+
MIMO
FILM

Legenda:

- Navržené přechodné svislé dopravní značení
- Stávající svislé dopravní značení
- Zábor komunikace - filmování
- Směr jízdy

700/2

Výkres č. 3

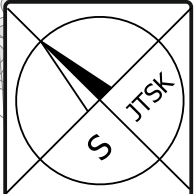

Měřítko: 1:300

Formát: A4

6

900802

**Zábor komunikace
- film
20m x 2,5m = 50m²**

794/1

677006



793/4

794/2

900785

900784



4,9m



900778

Prouzova



4,2m



900775

900788



900787

Detail DZ E13:

1

TERMIN
PLATNOSTI
+
MIMO
FILM

2

OBLAST 9.1
P9-0051

Legenda:



Navržené přechodné svislé
dopravní značení



Stávající svislé
dopravní značení



Zábor komunikace
- filmování



Směr jízdy