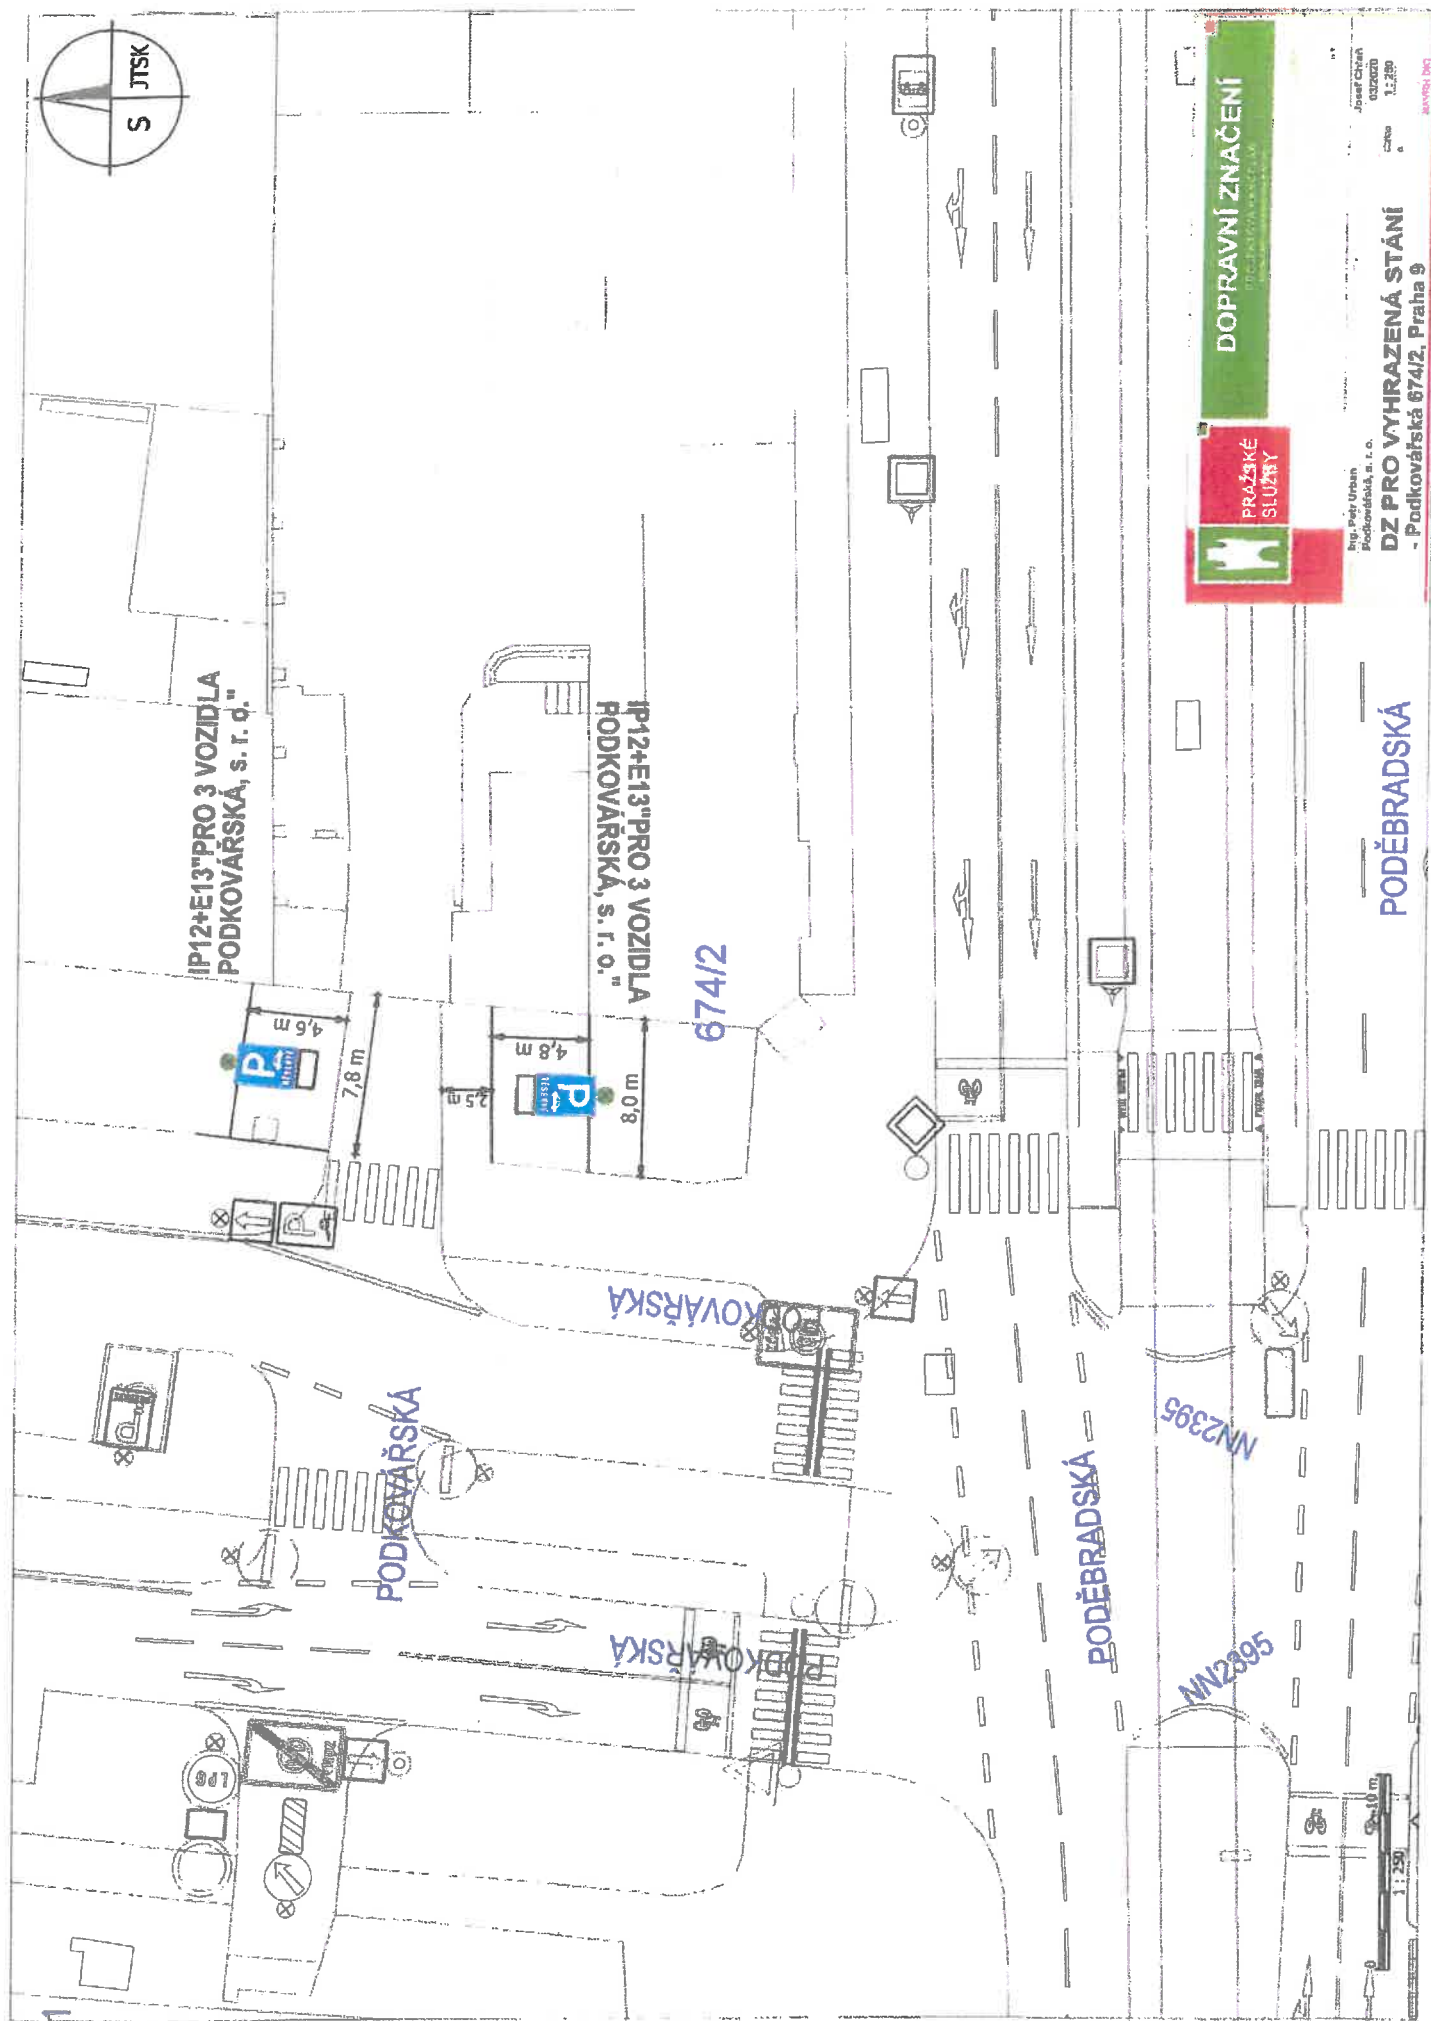


DOPRAVNÍ ZNAČENÍ
DOPRAVNÍ ZNAČENÍ

**PRAŽSKÉ
SLUŽBY**

Ing. Petr Urban
Poděbradská, s. r. o.
Josef Čech
03/2020
číslo 1:250
stavba 1:250
stavba 1:250

DZ PRO VYHRÁZENÁ STÁNÍ
- Podkovářská 674/2, Praha 9

PODĚBRADSKÁ

NN2395
MV2395