


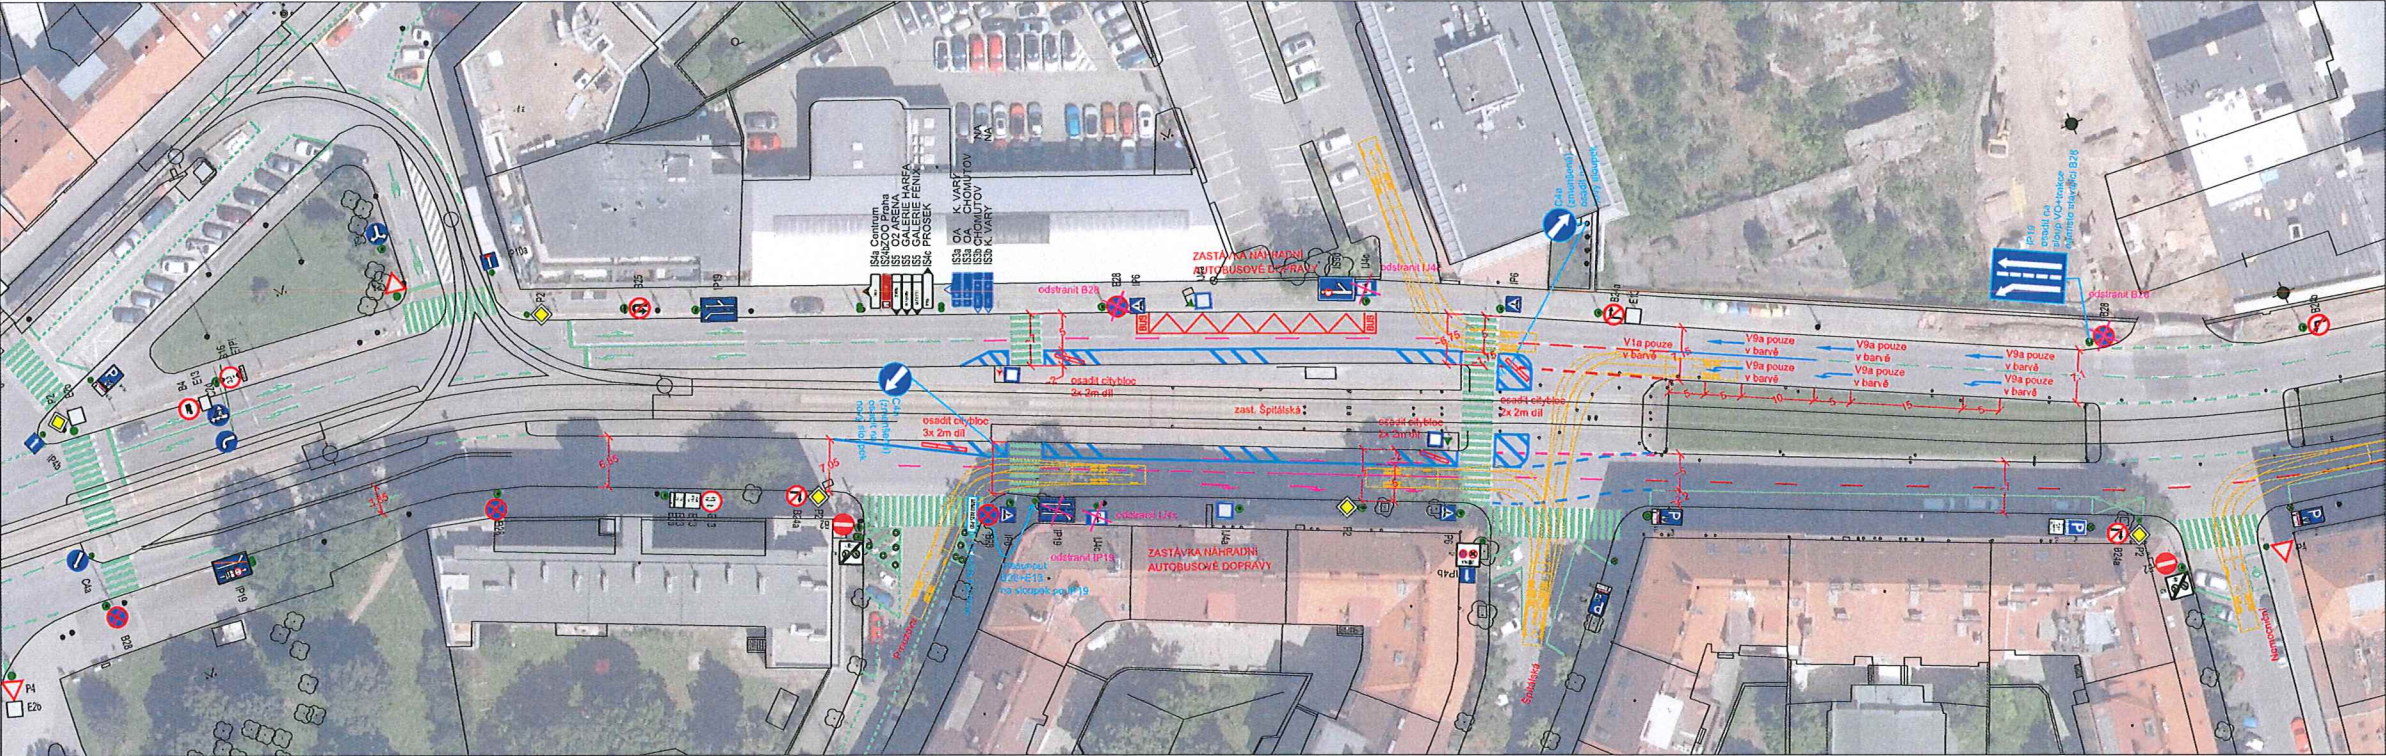

- LEGENDA
- polohopis (technická mapa)
 - VDZ, stávající, zachovat
 - VDZ, stávající, odstranit
 - VDZ, stávající, neobnovovat, odstanovit
 - VDZ, nově navržené
 - SDZ, stávající, zachovat
 - SDZ, stávající, odstranit
 - SDZ, nově navržené
 - vlečné křivky

KOLBENOVA, PRAHA 9
OPATŘENÍ NA ZVÝŠENÍ BEZPEČNOSTI NA ZASTÁVCE ŠPITÁLSKÁ
NÁVRH DOPRAVNÍHO ZNAČENÍ 15.05.2025
SITUACE M 1:500

Souhlasné stanovisko ve smyslu
§77 odst. 1 c) a 2 b), z.č. 361/2000 Sb.

Police České republiky
Krajské ředitelství policie hl. m. Prahy
Odbor služby dopravní policie
140 00 Praha 4, Kongresová 2
Č.j. KRPA- 162341-1/ČJ-2025-0000DŽ
Dne: 20-05-2025 z r. kpt. Ing. Martin Hovorka