


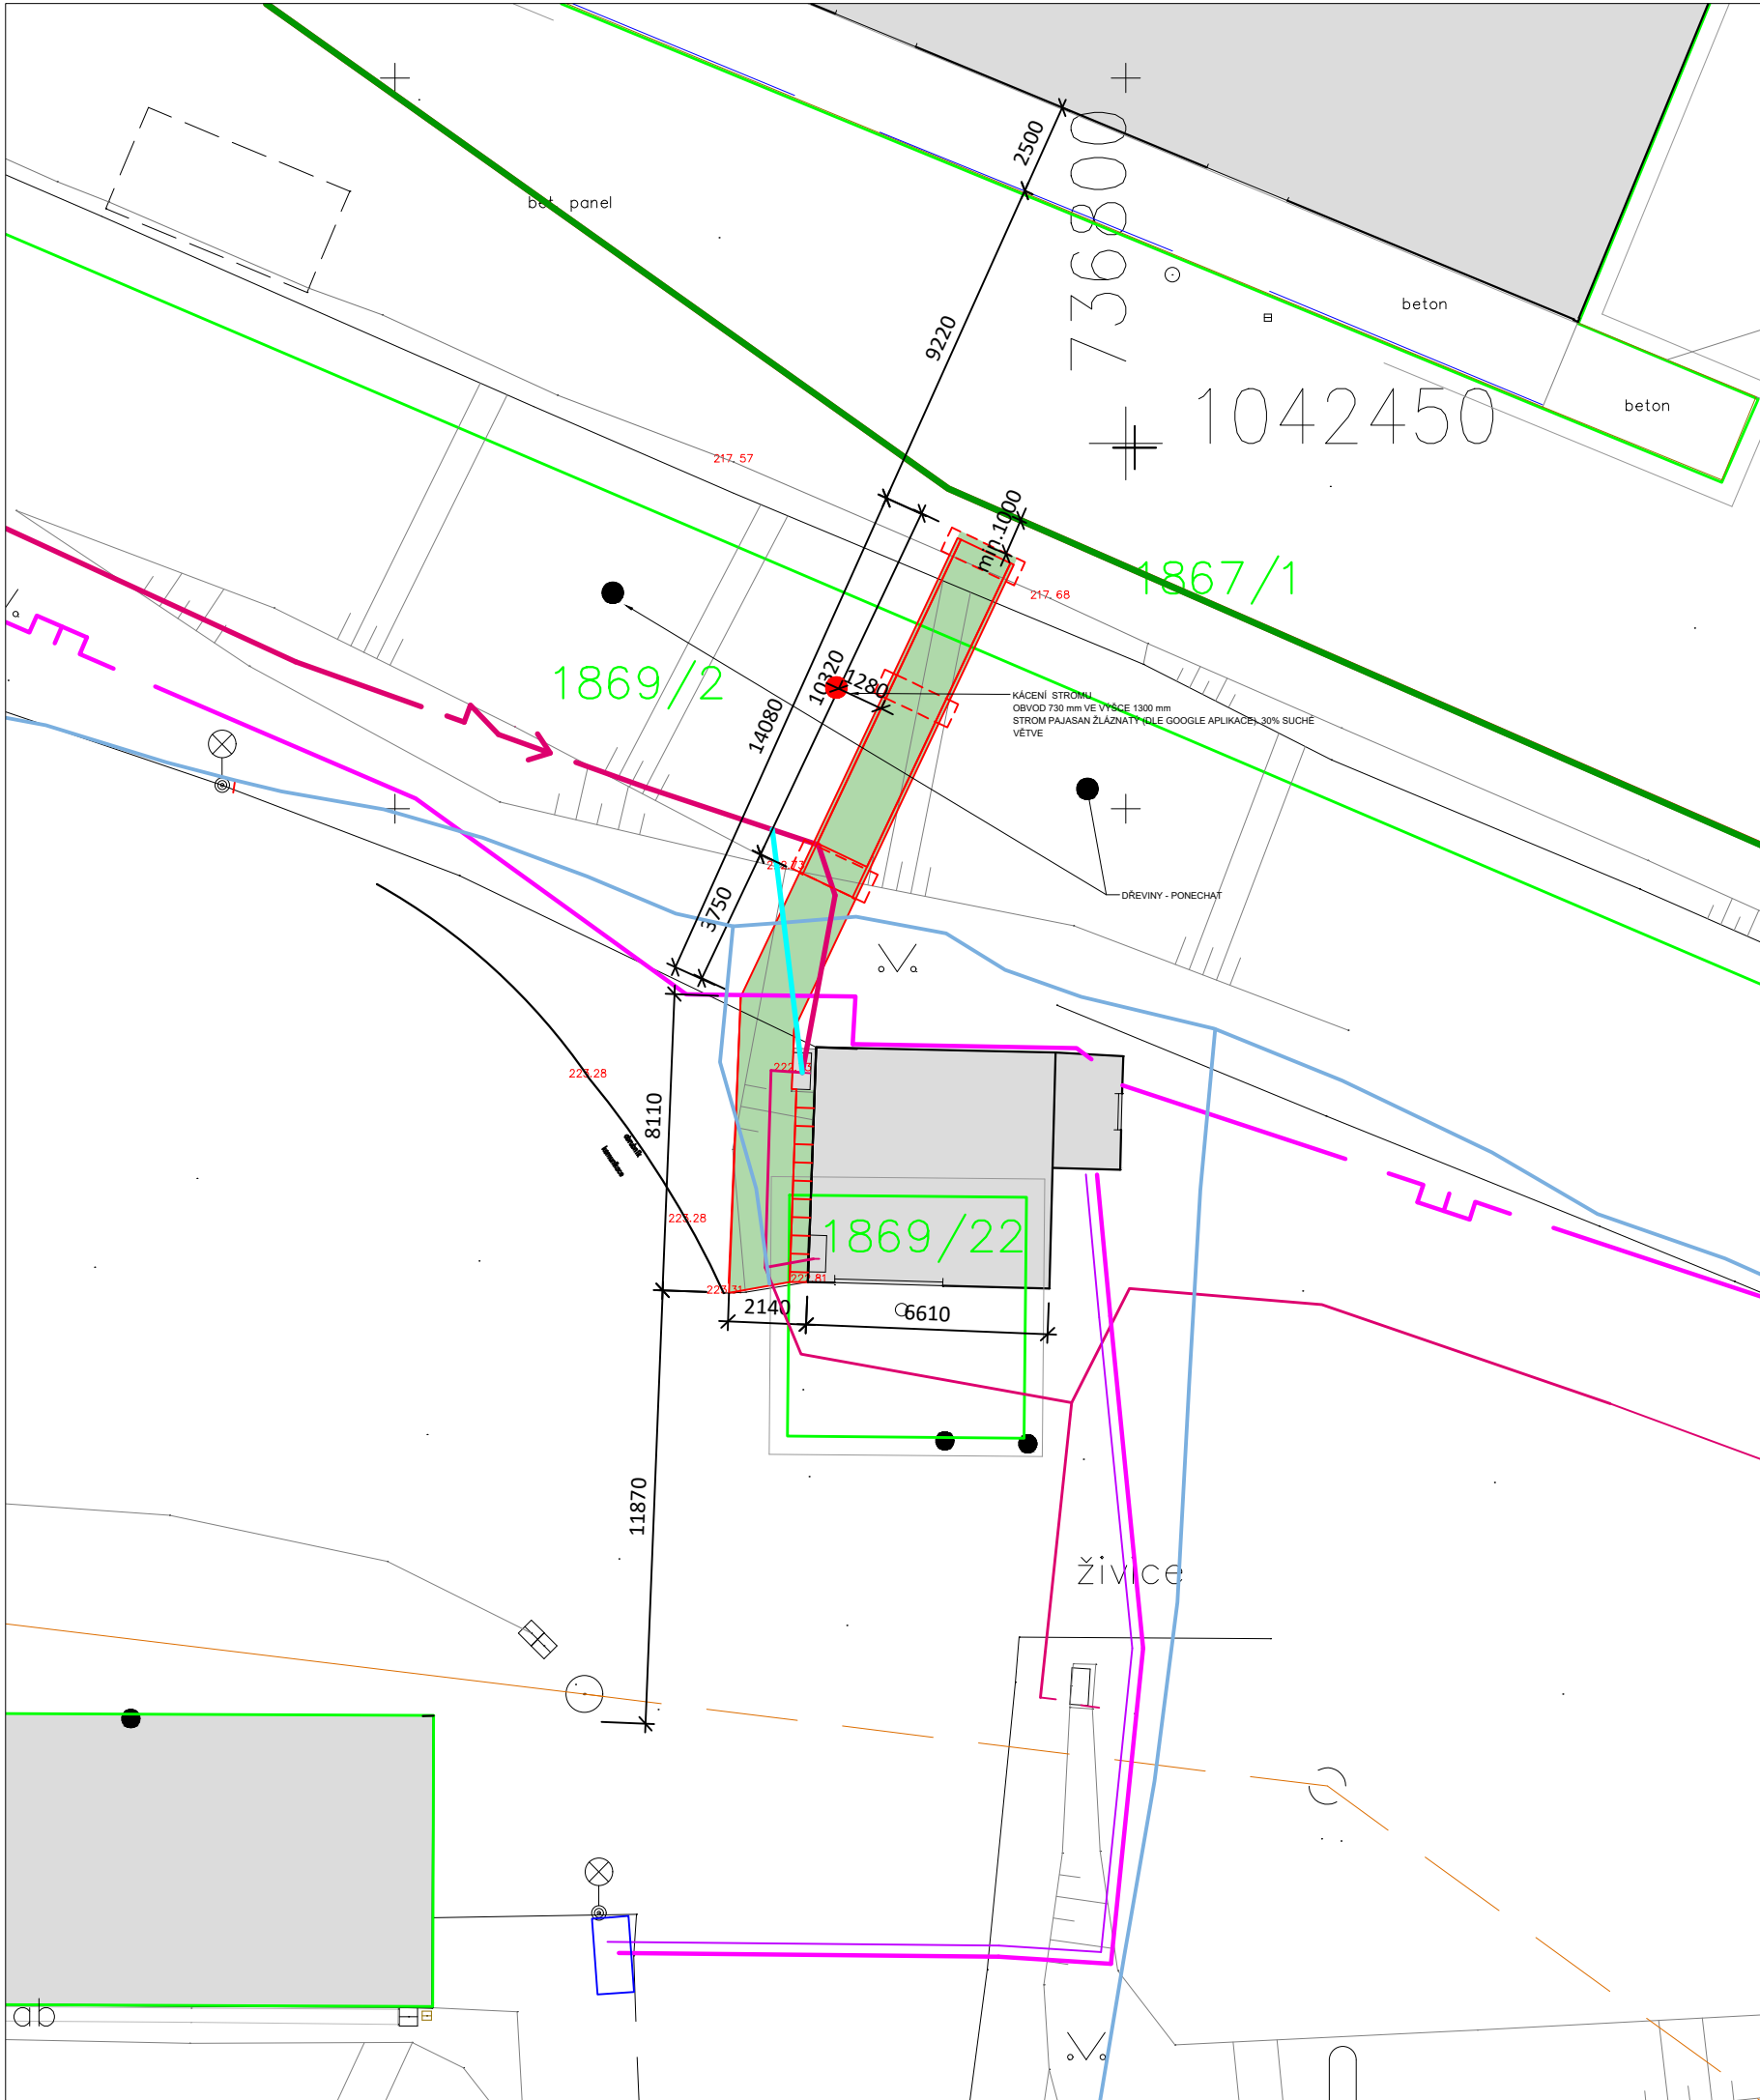

DOTČENÉ PARCELY - vlastnická práva

- 1867 / 1 - HL. MĚSTO PRAHA
1869 / 2 - Česká republika
1869 / 22 - Pražské služby a.s.

LEGENDA

	STÁVAJÍCÍ OBJEKTY		PLYNOVOD
	SCHODIŠTĚ - ZÁMĚR		VO
	HRANICE KN		PŘÍPOJKA SILNOPROUD bude přeloženo v místě kolize s patkou
	VN (PRE)		PŘELOŽKA SILNOPROUD

Investor				
Pražské služby a.s. Pod Šancemi 444/1; 180 77 Praha 9				
HIP	Ing. Ondřej Hrubý		Generální projektant	
Schválil	Ing. Ondřej Hrubý			 ARCHITEKTONICKÁ A REALIZAČNÍ ASOCIACE Bořanovická 1873/30, 182 00 Praha 8 , IČO: 43 87 18 28 tel/fax: 224 210 420, 224 213 070, email: ara@araprojekt.cz
Kontroloval	Ing. Ondřej Hrubý			
Akce		Datum	Paré	
Nové schodiště v areálu Pražských služeb Pod Šancemi; k.ú. Vysočany; Praha		04/2025		
		Číslo zakázky 594/PS/25		
		Stupeň dokumentace DPZS		
Část		Vypracoval	Podpis	
C_ Situace stavby		Ing. Jan Černý		
Výkres		Měřítko	Číslo výkresu	
Koordinační situace		1:200	C.3	