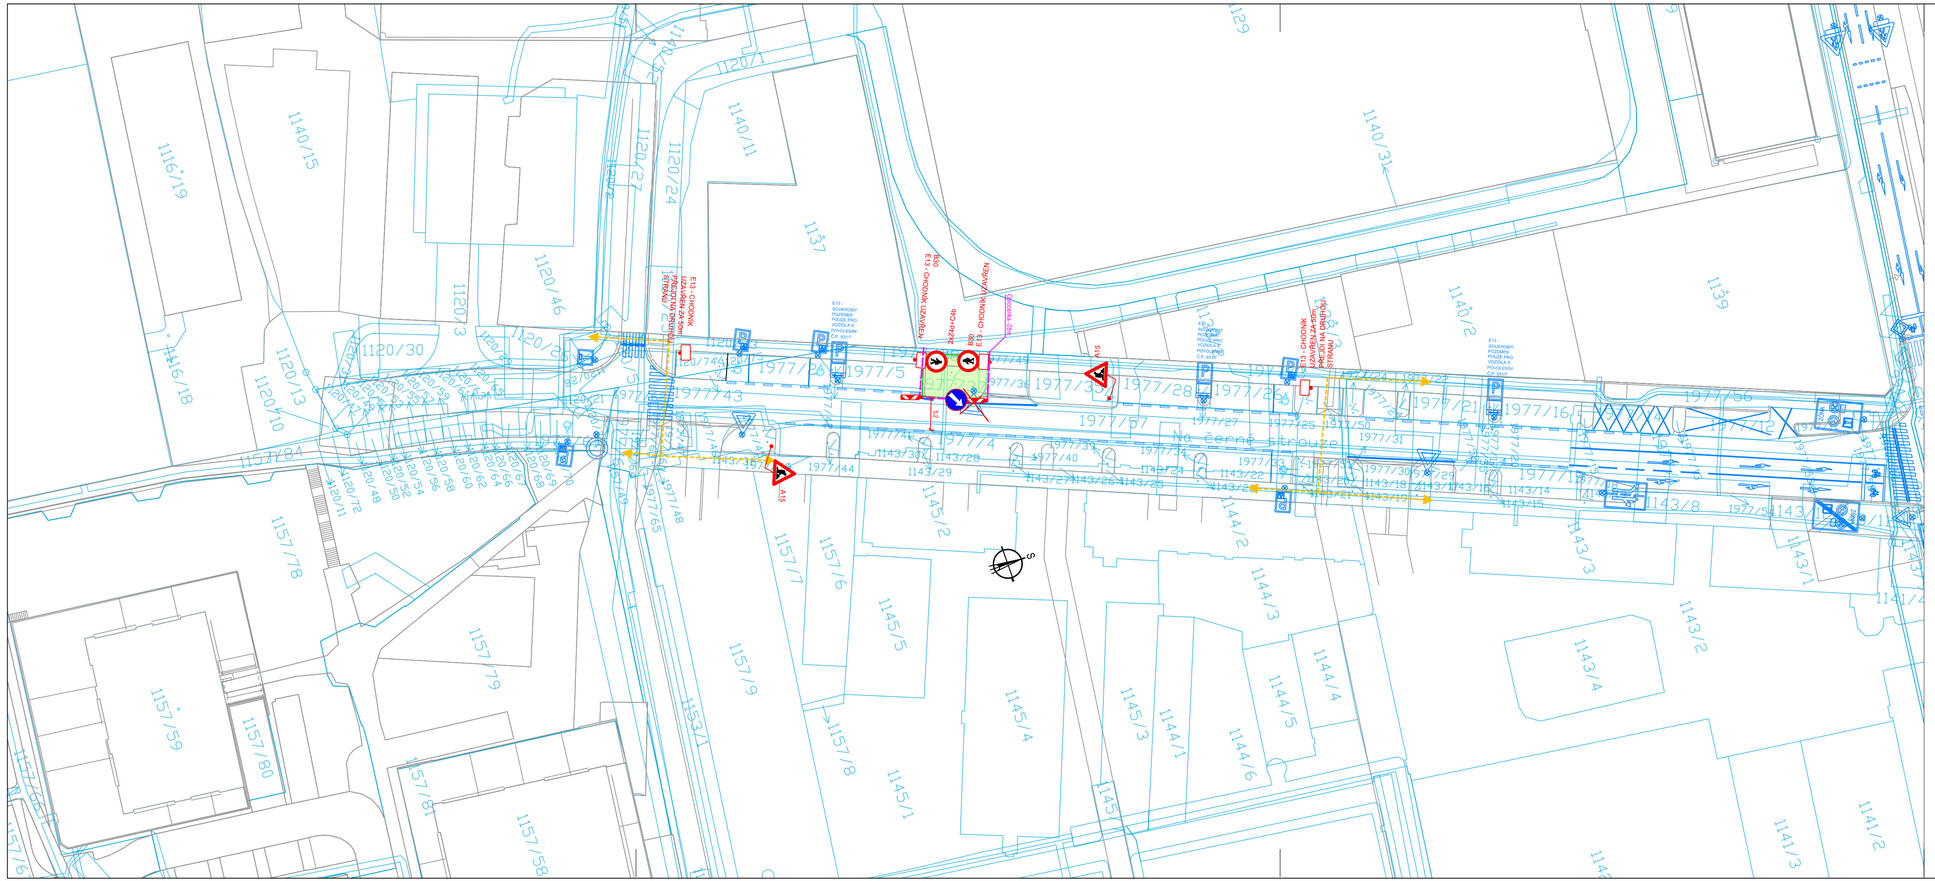

Legenda:

- Provizorní značení
- Stávající značení
- DZ zakryté
- Oplocenka
- Pěší trasy
- Dopravní směry IAD
- Zábor stavby oplocený
- Zaměření
- Katastr
- Přechodová lávka 2,5 x 1,5m
- Kamzík 1,5 x 1,5m
- Želva 2,5 x 1,5m
- Certifikovaný pojezdový plech 6 x 2m

Projektant: **DIO Consult Prague s.r.o.** **Ing. Ondřej Žídek** **U Smaltovny 245/16** **170 00 Praha 7** **tel.: +420 603 325 759** **www.dio-consult.cz** **info@dio-consult.cz**	Souprava č.:
Investor: **Expert Architects, s.r.o** **budova FIVE, Na Valentince 3336/4**	Název akce: **Expert Architects, s.r.o** **Kolbenova, Na Černé Strouze, PRAHA 9**
Stupeň: **RDS**	
Odpovědný projektant: **Ing. Jan Růžička** Podpis.	Název název výkresu: **DOPRAVNĚ INŽENÝRSKÁ OPATŘENÍ** **DIO SITUACE Na Černé Strouze** **Vjezd**
Vypracoval: **Ing. Jan Růžička** Podpis.	Změna: **-**
Id. číslo dok.: **24** **D0036** Datum: **04/2024**	Číslo příl.: **03**
Formát **4xA4** Měřítko: **1:500**	**VYDÁNO 2024 04 20**