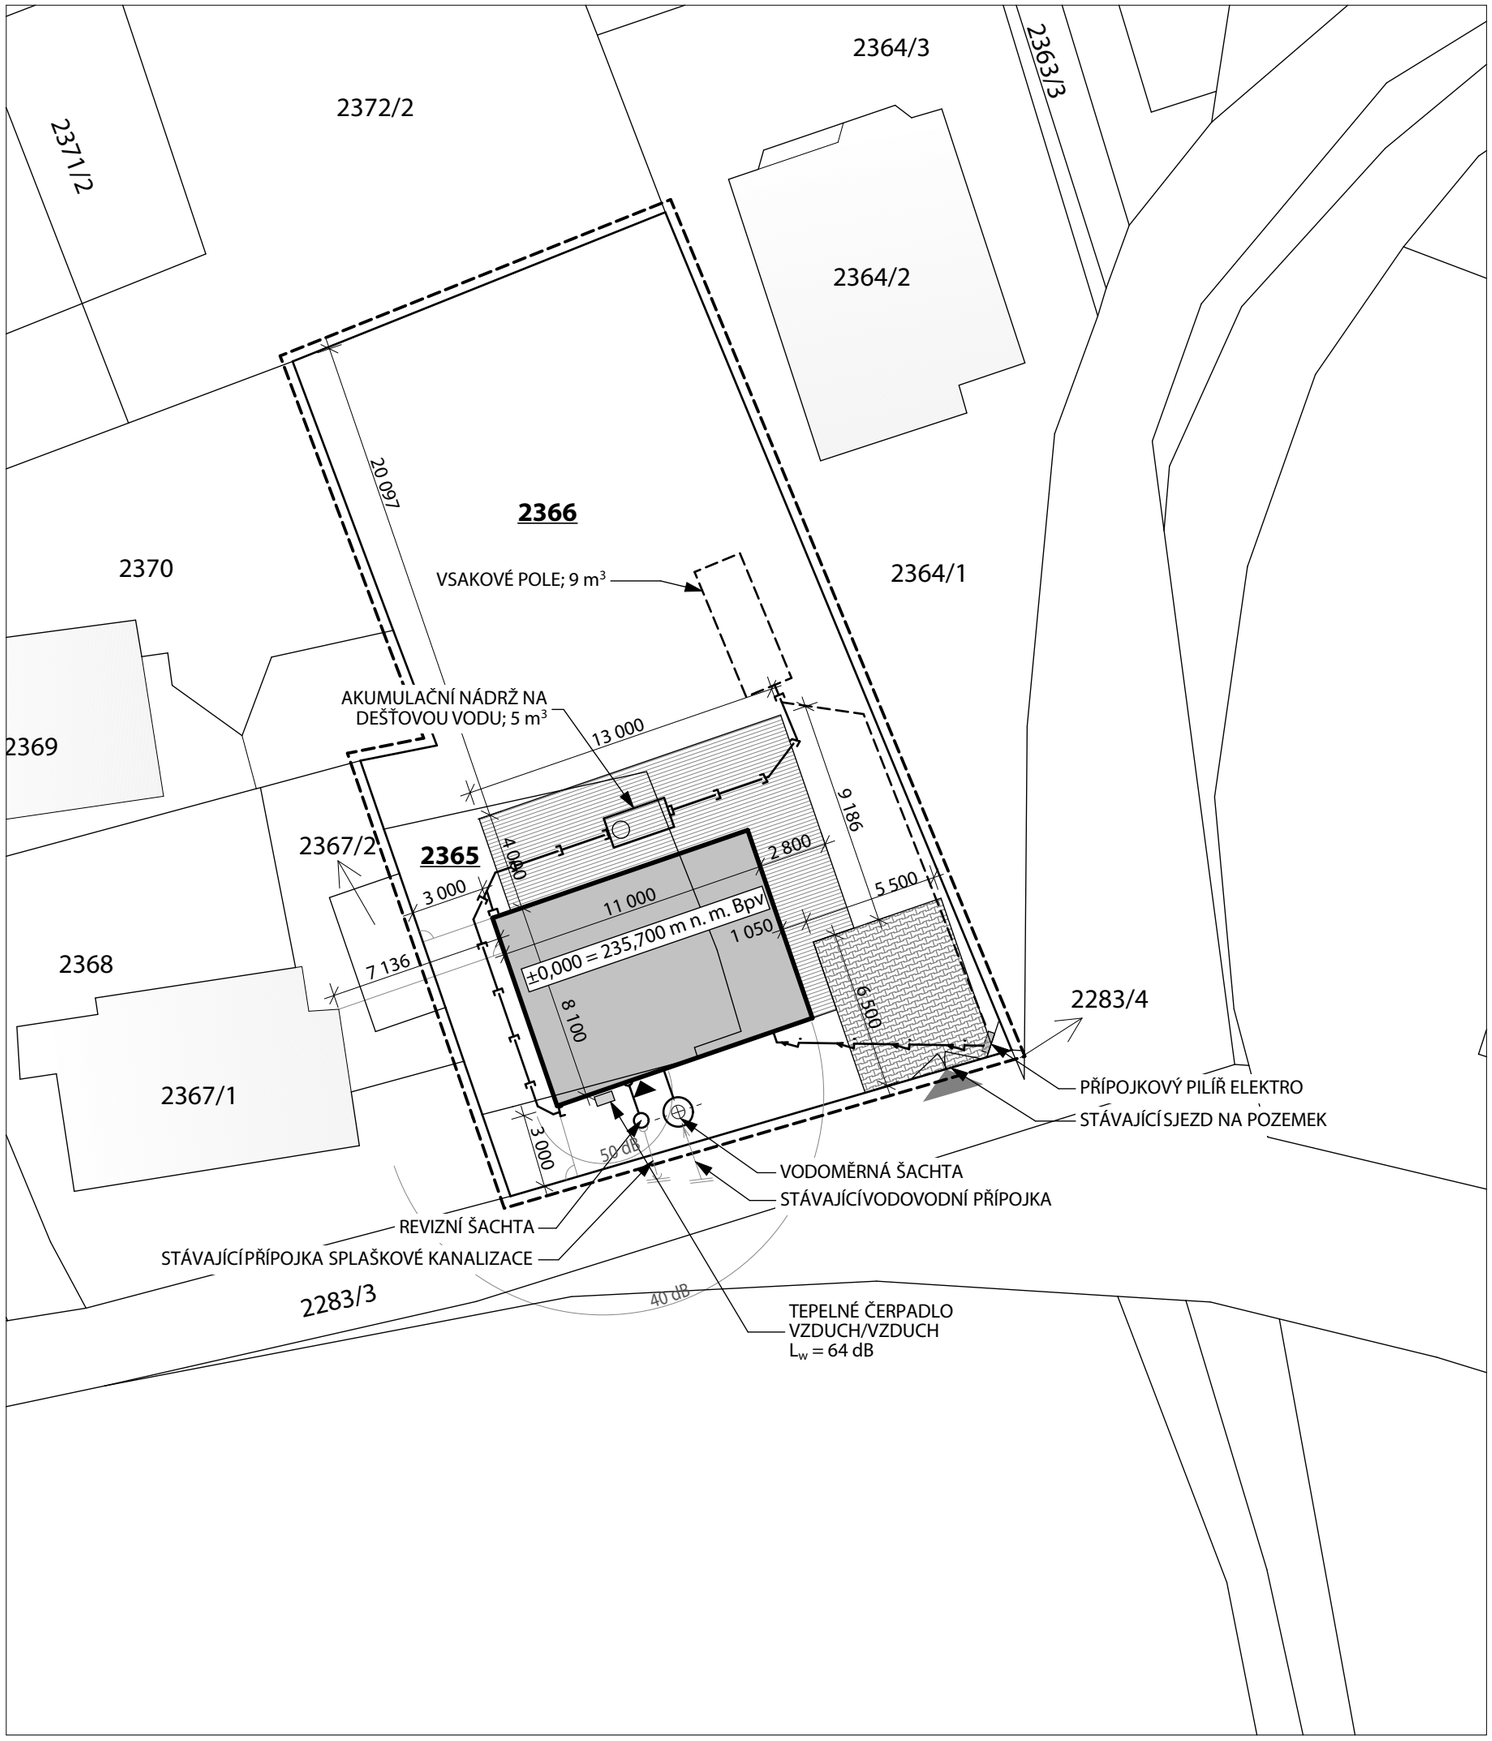

LEGENDA

NAVRHOVANÝ OBJEKT RD
ZASTAVĚNÁ PLOCHA: 89,1 m²

ZPEVNĚNÉ PLOCHY - BETONOVÁ DLAŽBA
PLOCHA: 36,3 m²

ZPEVNĚNÉ PLOCHY - DŘEVĚNÁ TERASA
PLOCHA: 69,6 m²

POZEMEK INVESTORA: PARC. Č. 2365 a 2366
PLOCHA 676 m²
ZASTAVĚNOST: 13,2%
KOEFICIENT ZELENĚ: 0,71

NAVRHOVANÉ SÍTĚ TI

DOMOVNÍ ROZVOD VODY NA POZEMKU STAVEBNÍKA; PEHD 32/4
DOMOVNÍ ROZVOD SPLAŠKOVÉ KANALIZACE NA POZEMKU STAVEBNÍKA; KGEM SN2 DN150
DOMOVNÍ ROZVOD ELEKTRO NA POZEMKU STAVEBNÍKA
DOMOVNÍ ROZVOD DEŠŤOVÉ KANALIZACE NA POZEMKU STAVEBNÍKA; KGEM SN2 DN120

STÁVAJÍCÍ SÍTĚ TI

VEŘEJNÝ VODOVOD
VEŘEJNÁ KANALIZACE
VEŘEJNÁ SÍŤ NN

S

Dumrazdva.cz
PRAHA Východ - Zdiby
Přemyšlenská 326
PSČ: 250 66
tel: 727 983 595,
info@dumrazdva.cz

VYPRACOVAL:
Ladislav Erban

ZODPOVĚDNÝ PROJEKTANT:
Mg. A. Martin Tesařík

razítko a podpis

Podepsal MgA. Martin Tesařík

AUTORIZOVANÝ ARCHITEKT (A1) MgA. MARTIN TESAŘÍK ČKA 03 27A ČESKÁ REPUBLIKA

AKCE : RD Hloubětín Praha - Hloubětín, parc. č. 2365 a 2366			
INVESTOR : David Tichý Černokostelecká 107/66, 100 00 Praha	STUPEŇ: DOS	ZMĚNA: 00	PARÉ:
ČÁST, PROFESE : SITUACE	ČÁST: C	DATUM: 05/2024	
VÝKRES : Koordinační situace	Č. VÝKR.: 3	MĚŘÍTKO: 1:250	Č. ZAKÁZKY: 2440