



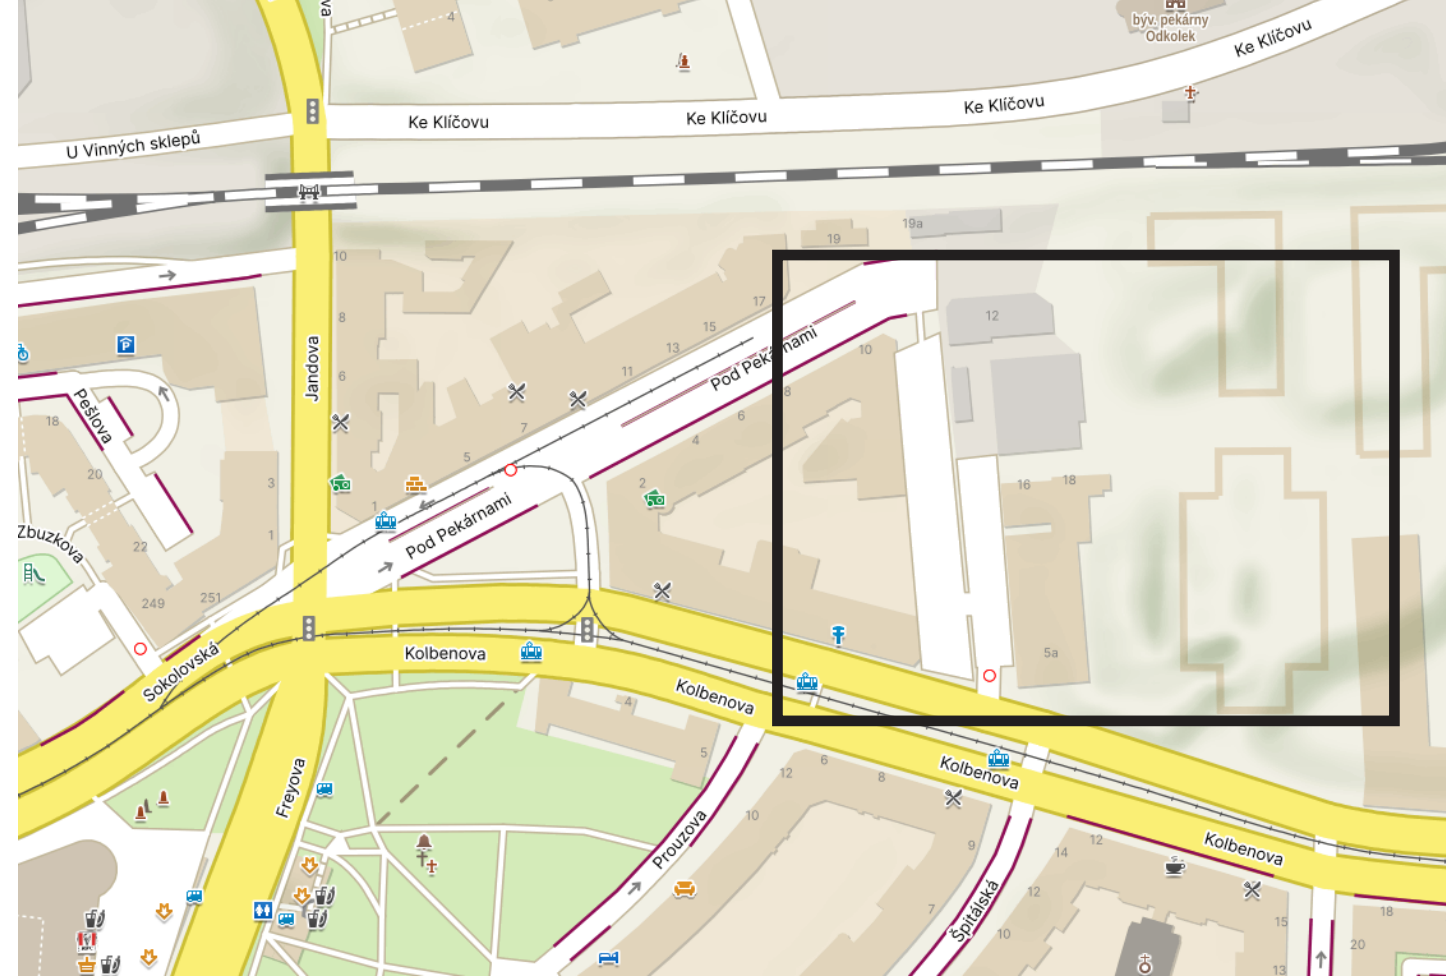

- Legenda:**
- ▽ Stávající dopravní značení
 - 30 B 20a Provizorní dopravní značení
 - B 28 E 13 E 13: datum výkopu
 - Výkop
 - Zabraná část 66 x 2 m
 - Zařízení staveniště 5 x 3 m
 - Překop po polovinách
 - - - Oplocení
 - Yellow box symbol Přechodová lávka pro pěší
 - Black and yellow striped box symbol Přejezdový plech pro vozidla
 - ⊗ Sloup veřejného osvětlení

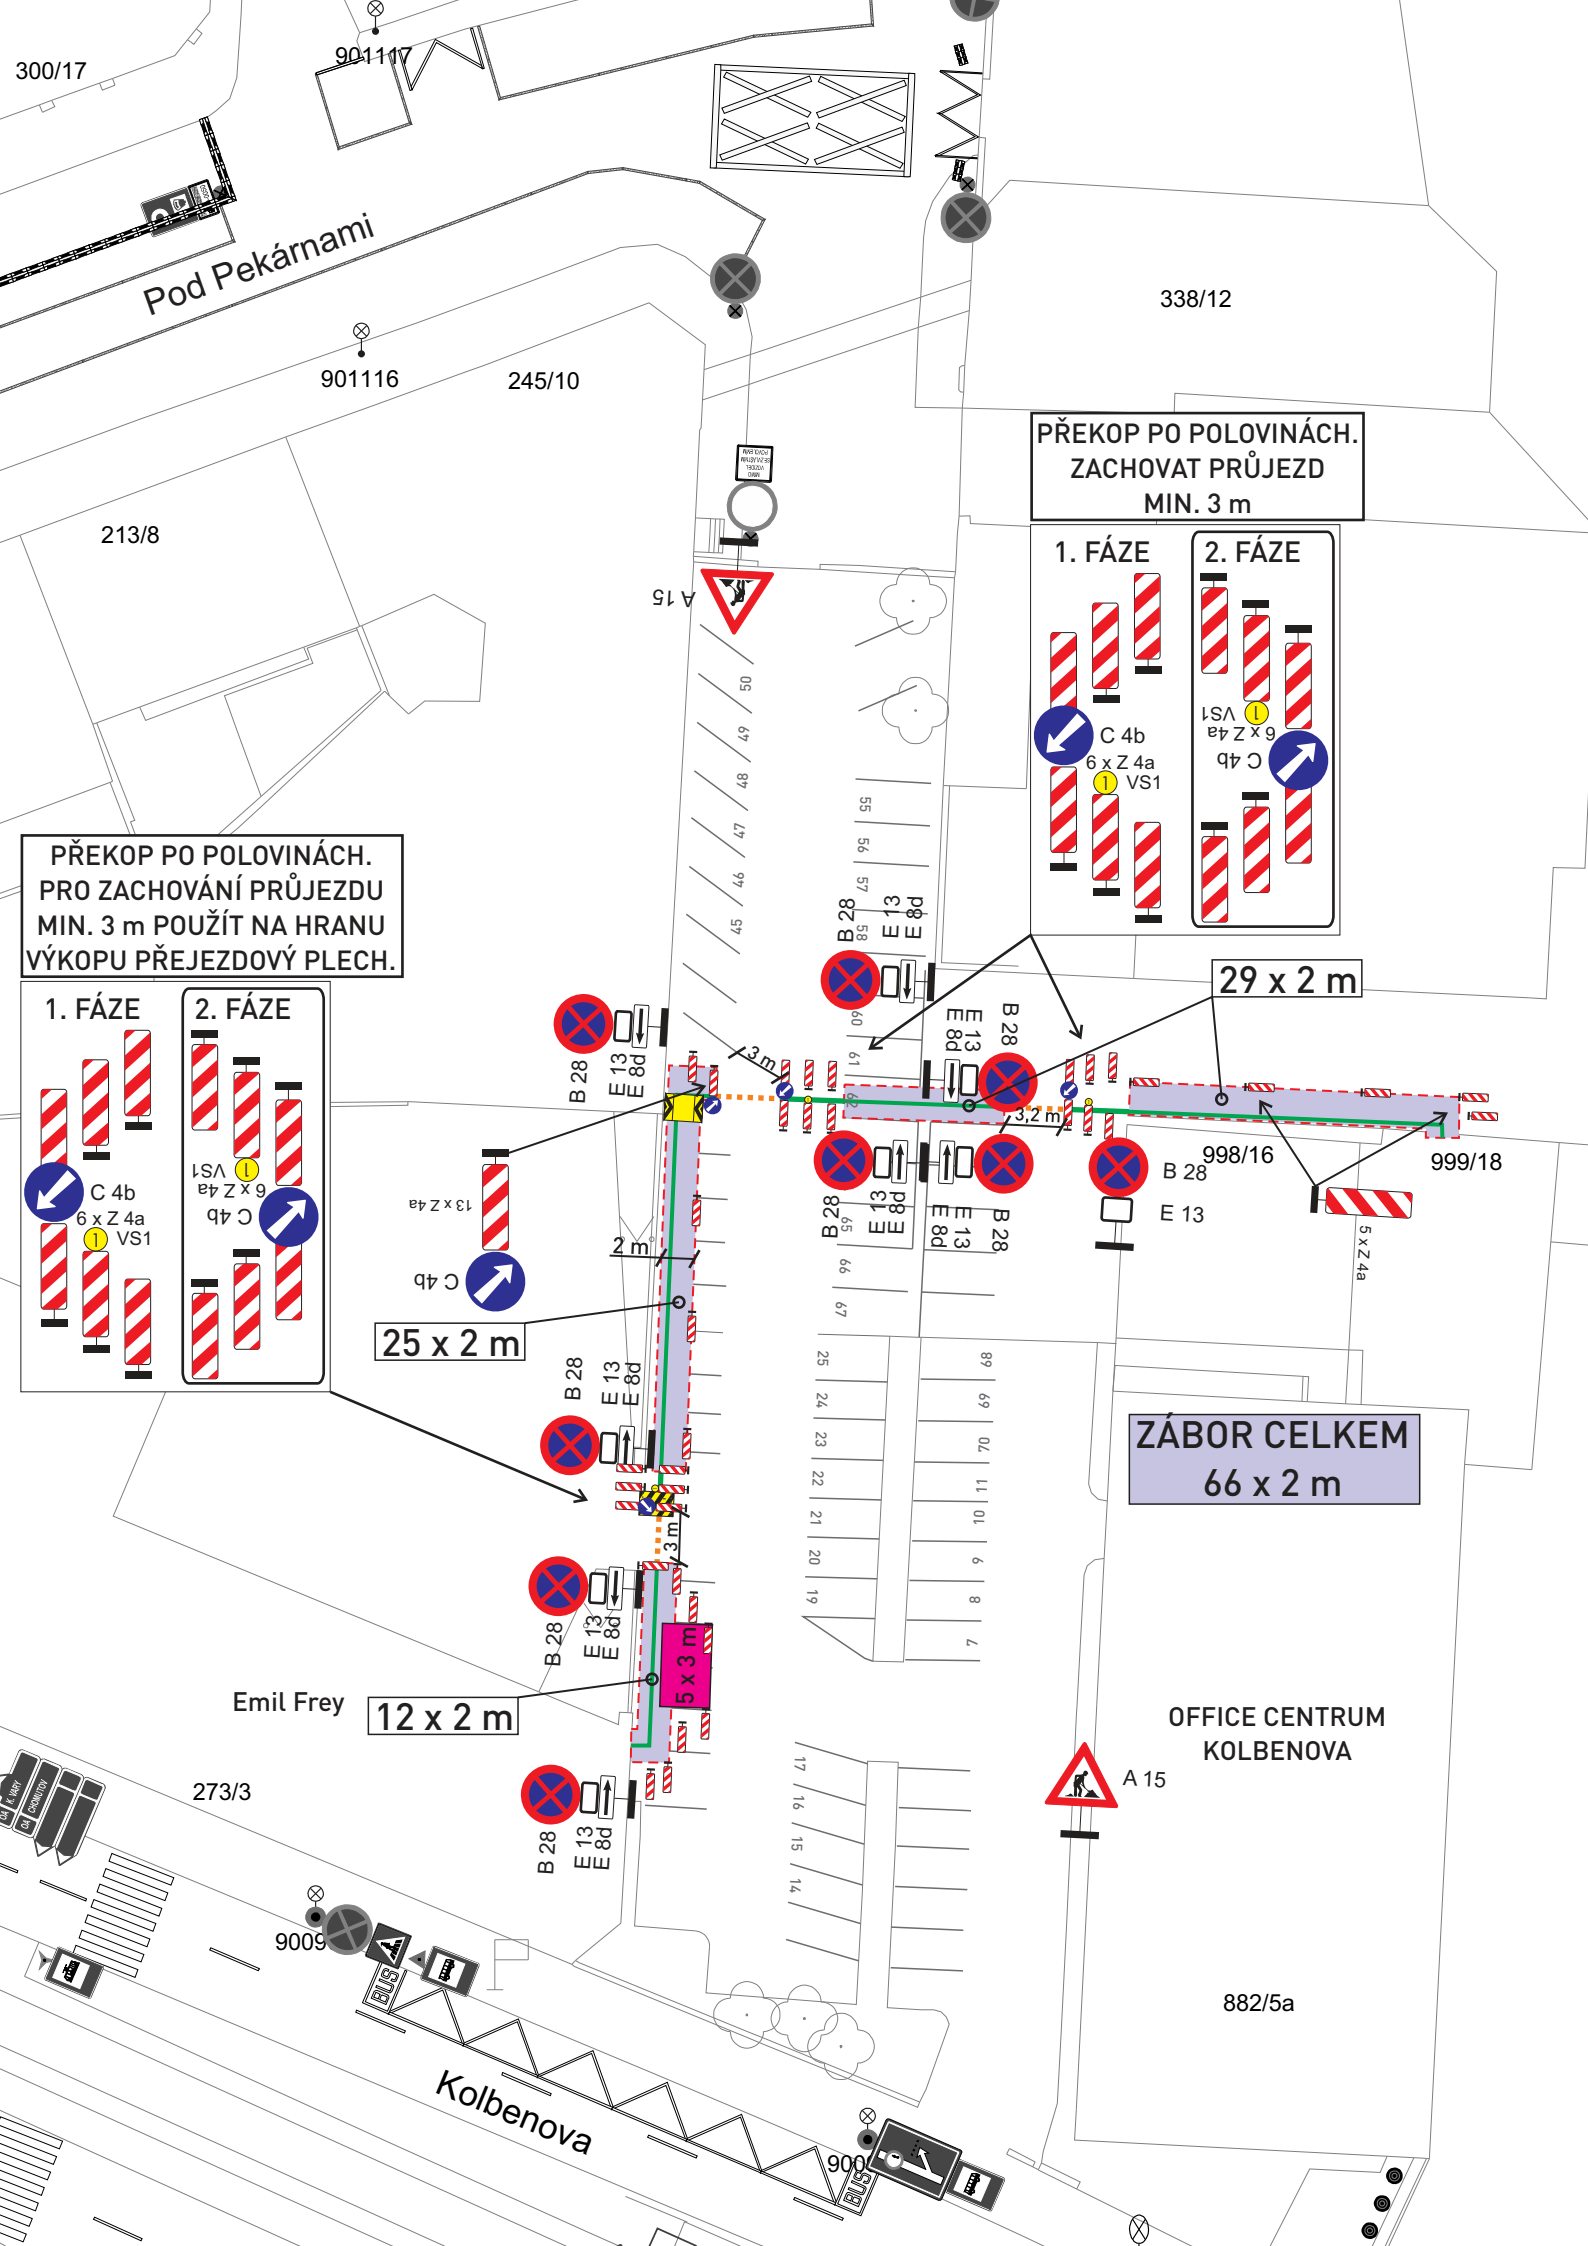

**VÝKOP U VJEZDŮ PO DOMLUVĚ
S MAJITELI DOTČENÝCH OBJEKTŮ**

**VÝKOP BUDE OHRAZEN.
PŘECHOD PŘES VÝKOPY BUDE
UMOŽNĚN POMOCÍ LÁVEK PRO PĚŠÍ.**

ZNAČKY B 28 BUDOU OSAZENY 7 DNÍ PŘEDEM S VYZNAČENÝM DATUM PLATNOSTI ZÁKAZU

<u>VYPRACOVAL:</u> Milan Huňát Poradenství v oblasti dopravy www.projektydio.cz 736 647 956 info@projektydio.cz		<u>OBJEDNATEL (INVESTOR, STAVBU PROVÁDÍ):</u> AVE ELEKTRO - Jelínek s.r.o. Pavlaína Holá - 733 640 089		<u>PŘEDPOKLÁDANÝ ZHOTOVITEL DOPRAVNÍHO ZNAČENÍ:</u> ADOZ Praha - dopravní značení s.r.o. Armádního sboru 15 , PRAHA 10 Tel : 602 226 027 Tel : 272 700 103 www.adoz-znacení.cz e-mail: adoz@adozpraha.cz	
<u>OBEC:</u> Praha 9		<u>ČÁST:</u> Vysočany			
<u>STAVBA:</u> Drobná úprava distribuční soustavy NN, Praha 9, Vysočany					
<u>AKCE:</u> VÝKOP PRO KABEL U ULICE POD PEKÁRNAMI					
<u>OBJEKT / ČÁST:</u> SITUACE DIO		FORMÁT: A3 DATUM: 27.05.2025 STUPEŇ: DIR		<u>VÝKRES č.:</u> 1.2	