



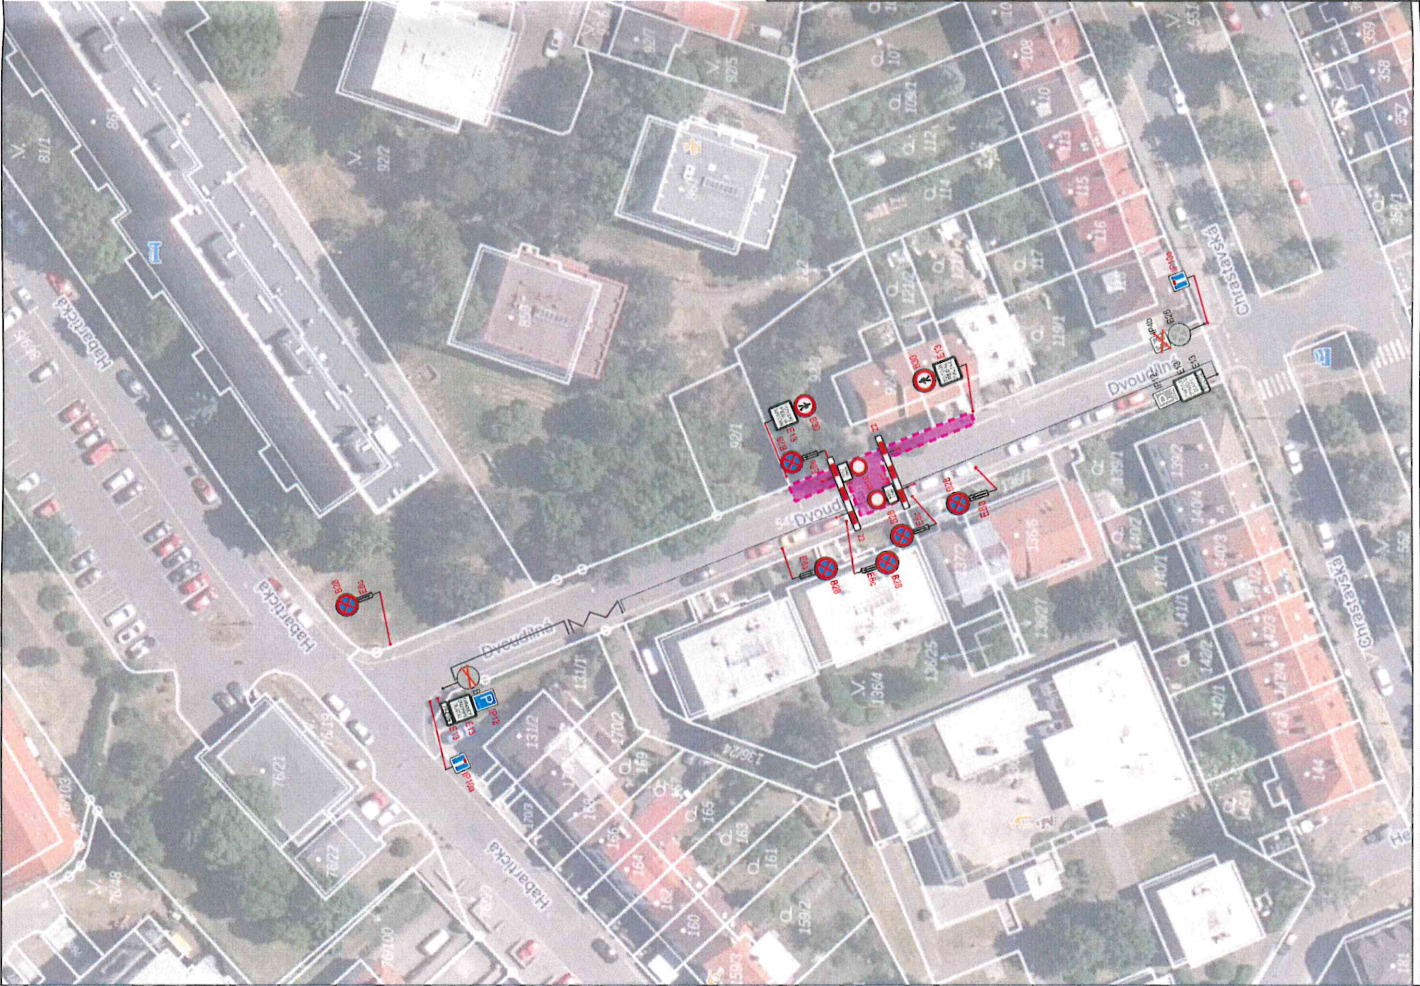

Legenda:

- Obvod zboru, oplocení
- Přechodné svítlé dopravní značení
- Stávající svítlé dopravní značení
- Stávající, dočasné rušení, svítlé dopravní značení

DETAIL NAVRŽENÉHO DZ S DODATKOVÝMI TABULKAMI:

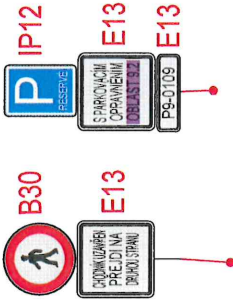

POZN. 1 – Na konci slepých větví bude vytvořeno obrátště pro otočení vozidel – manipulační prostor bude osazen zákazem zastavení.
POZN. 2 – Veškeré výkopy budou zabezpečeny zábranními pro zamezení přírodního pádu osob.
POZN. 3 – Veškeré stáv. sdz v rozporu s návrhem dle budou zneplatněny.

Souhlasné stanovisko ve smyslu
§77 odst. 1 c) a 2 b), zák. č. 361/2000 Sb.

Souhlasné stanovisko ve smyslu
§25 odst. 6c), zák. č. 131/1997 Sb. a
§77 odst. 1c), zák. č. 361/2000 Sb.

Police České republiky
Krajské ředitelství policie hl. m. Prahy
Odbor služby dopravní policie
140 00 Praha 4, Kongresová 2
- 5 -
Č.j. KRPA-109202-1 / OJ-2025-0000DŽ
Dne: - 3 - 04 - 2025
z r. Ing. Martin Hovorka

ČÍSLO A DATUM REVIZE	POPIS REVIZE
7.	
6.	
5.	
4.	
3.	
2.	
1.	



ING. VÍT DUDA
POD SOKOLAKEM 709, 250 70 ODOLENA VODA
TEL: +420 723 876 001 E-MAIL: DUDAVIT@MAIL.CZ
WWW: D-PROJEKTY.CZ IČ: 05 55 75 85

VÝŠKOVÝ SYSTÉM B.P.V.
SOUDRŽNOSTNÝ SYSTÉM S - JTSK



VYPRACOVAL: ING. VÍT DUDA	KONTROLOVAL: ING. VÍT DUDA
KÓD: STŘÍŽKOV [730866]	KRAJ: HL. M. PRAHA
INVESTOR: JAN A ADELA HOVORKOVÍ, KLČOVSKÁ 787/2A, PROSEK, 19000 PRAHA 9	STUPEŇ: DIO
ZAKÁZKA: DIO PRO NOVOSTAVBU A STAVEBNÍ ÚPRAVY ŘADOVÉHO DOMU STŘÍŽKOV	ČÍSLO ZAKÁZKY: 15/25
OBSAH: SITUACE DIO	POČET FORMÁTŮ A4: 2
	ČÍSLO PŘÍLOHY: MĚŘÍTKO: A2