


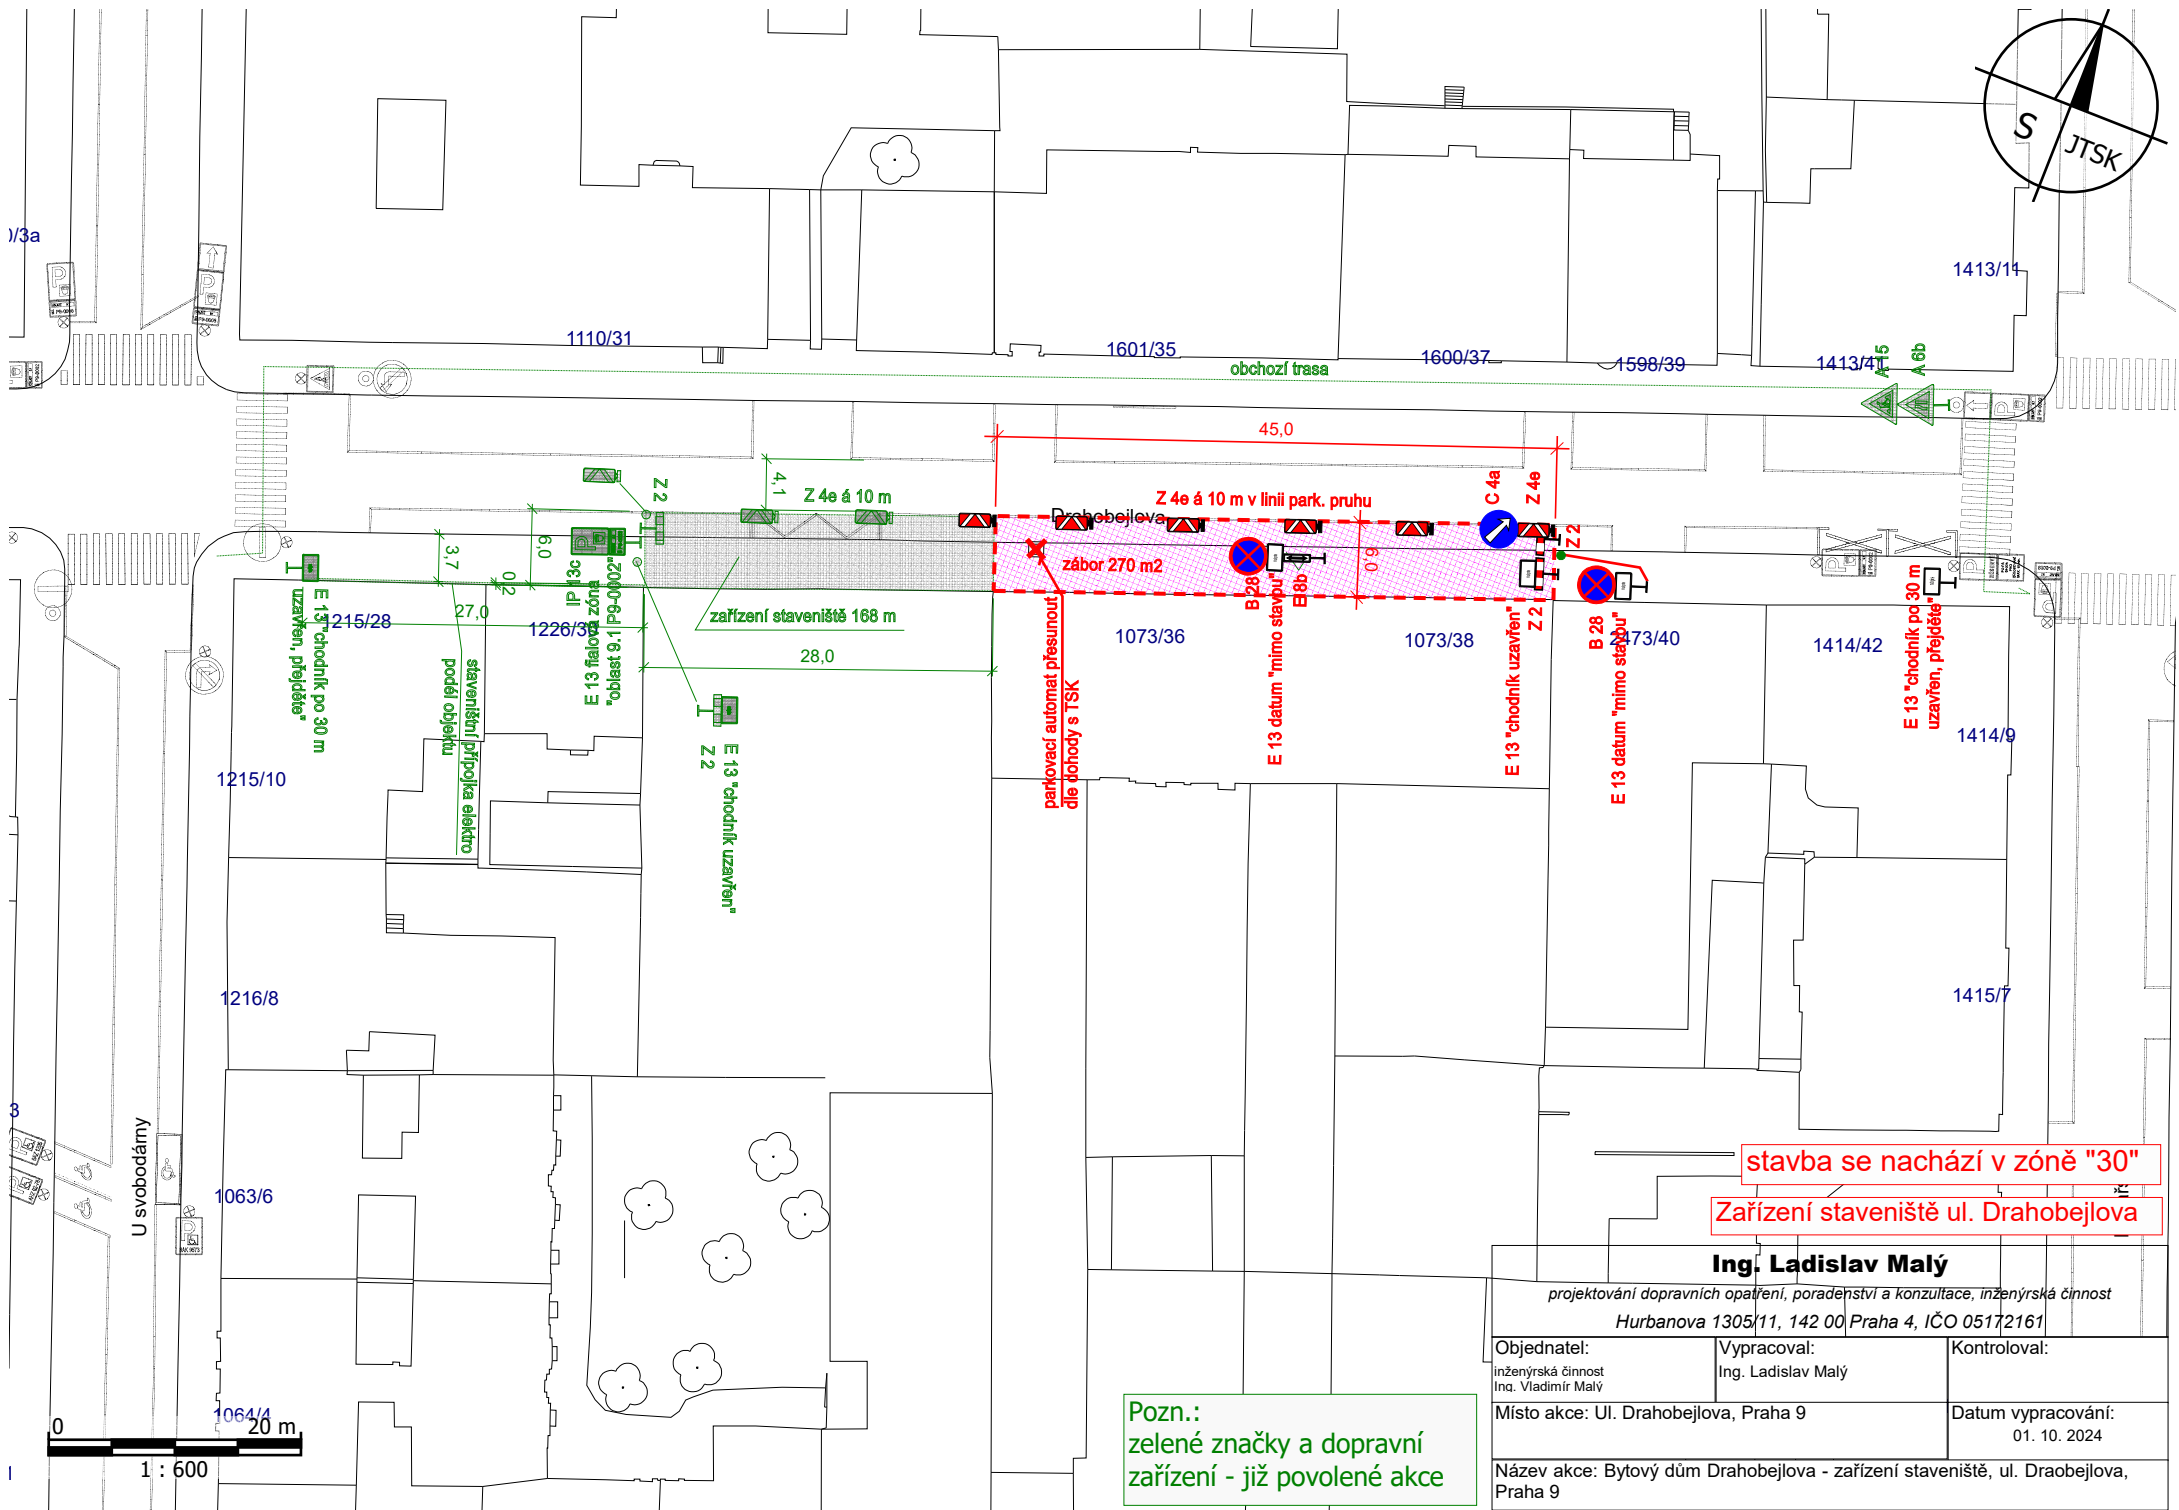

stavba se nachází v zóně "30"

Zařízení staveniště ul. Drahohejlova

Ing. Ladislav Malý

projektování dopravních opatření, poradenství a konzultace, inženýrská činnost
Hurbanova 1305/11, 142 00 Praha 4, IČO 05172161

Objednatel: inženýrská činnost Ing. Vladimír Malý	Vypracoval: Ing. Ladislav Malý	Kontroloval:
Místo akce: Ul. Drahohejlova, Praha 9		Datum vypracování: 01. 10. 2024
Název akce: Bytový dům Drahohejlova - zařízení staveniště, ul. Drahohejlova, Praha 9		

Pozn.:
zelené značky a dopravní
zařízení - již povolené akce

